
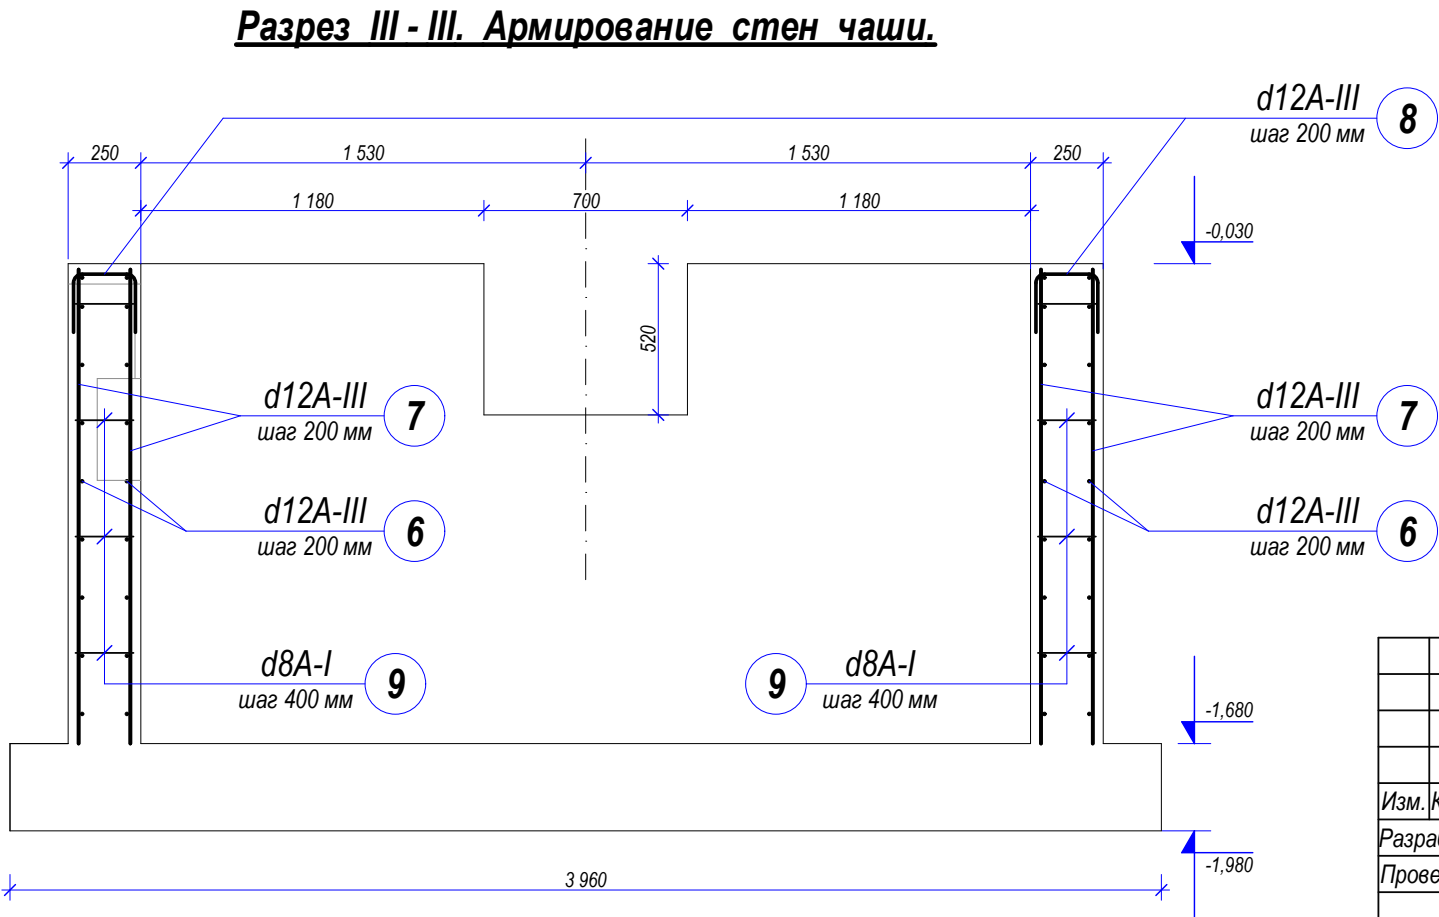


СОГЛАСОВАНО:	
Взамен инв. №	
Подп. дата	
Инв. № подл.	

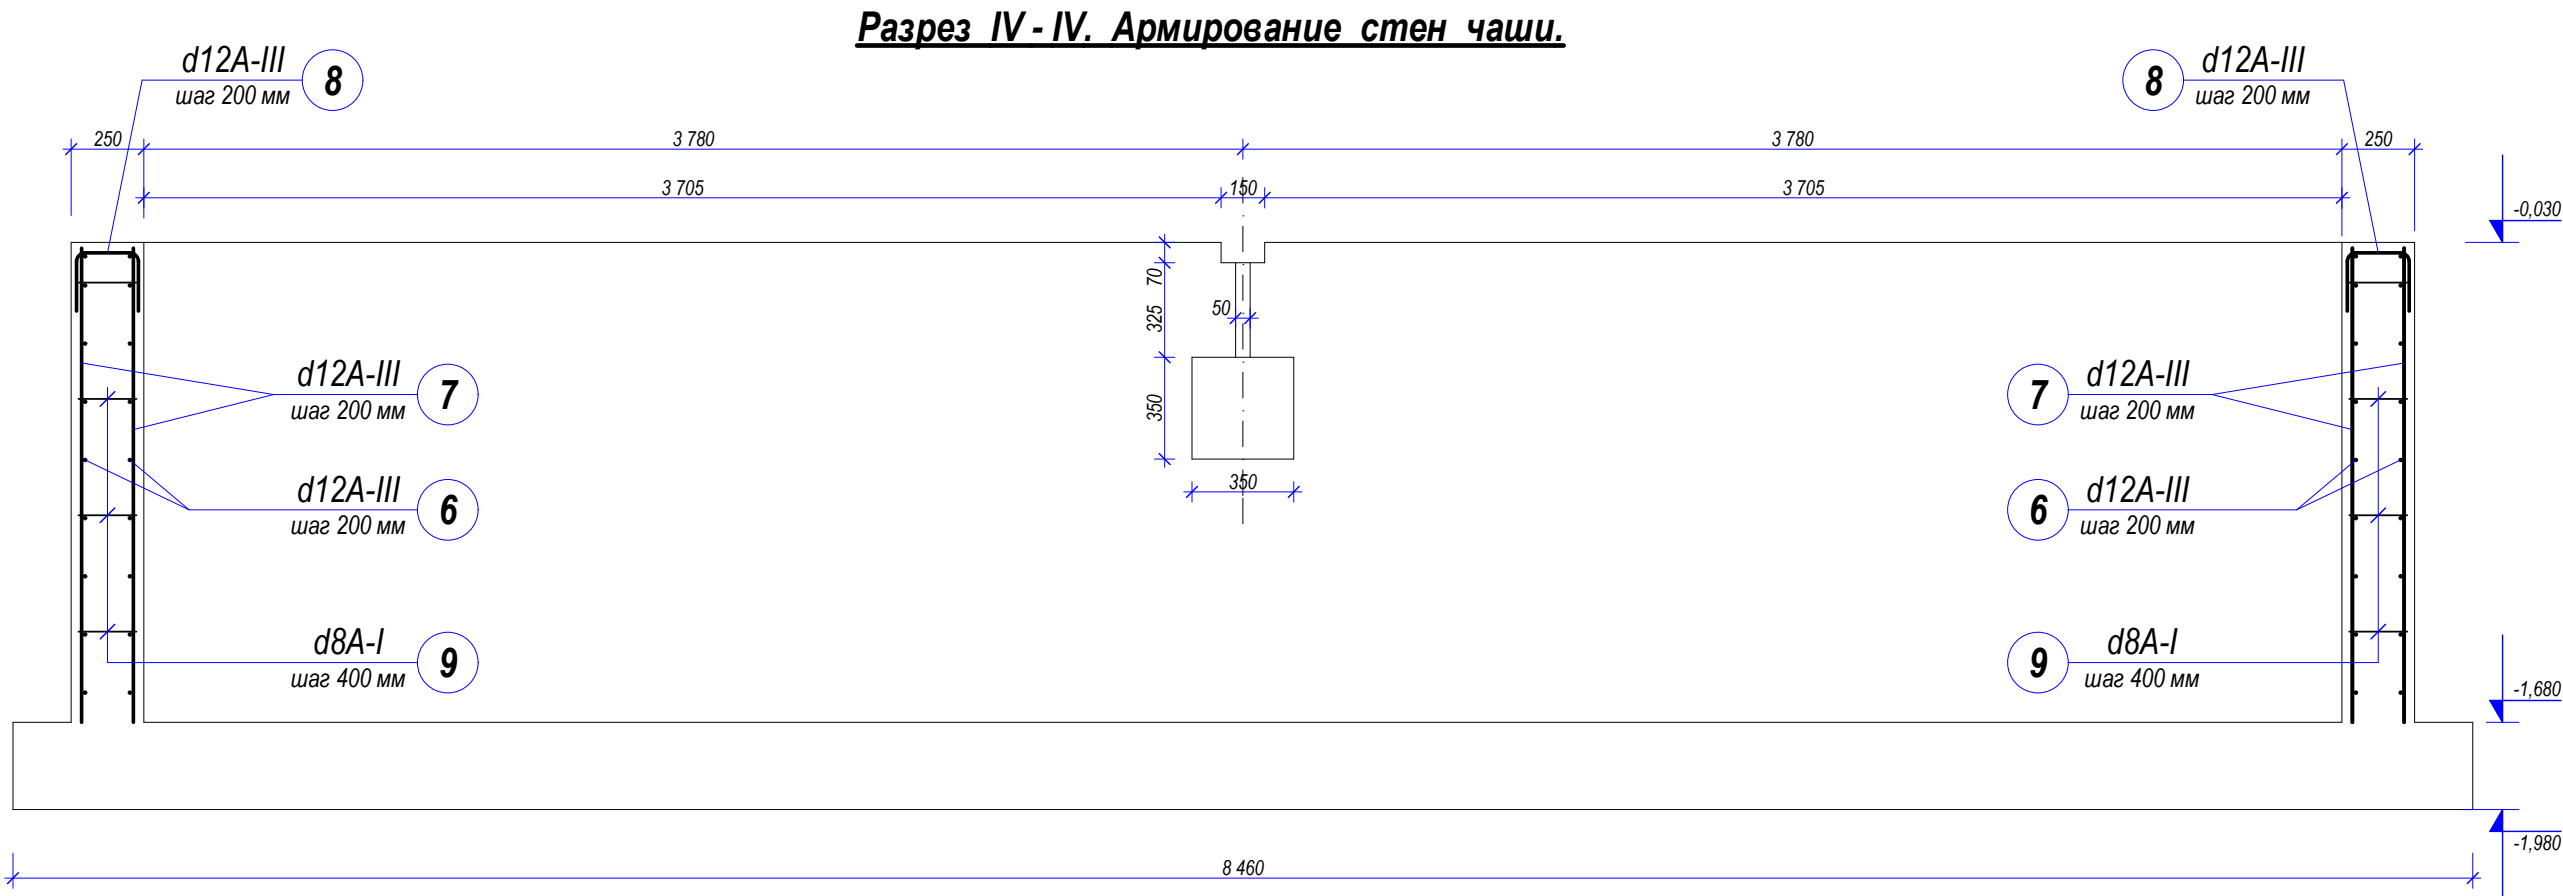

- Примечания:
1. Арматура должна соответствовать ГОСТ 5781-82.
 2. Защитный слой рабочей арматуры не менее 30 мм.
 3. Все узлы соединений и пересечений арматурных стержней выполнять вязальной проволокой.
Диаметр сечения вязальной проволоки 1,0 - 1,2 мм.
 4. Спецификацию арматурных изделий см. на листа 15.
 5. При устройстве опалубки ниш и отверстий арматуру у наружных граней бассейна не вырезать. После установки опалубки ниш и отверстий выполнить обводное армирование.
Размеры и привязку ниш и отверстий см. в проекте ВП.
 6. Разрезы замаркированы на листе 11.

						Заказчик: Заказ: 02/15			
						Объект: Индивидуальный жилой дом			
Изм.	Кол.уч.	Лист	№ док.	Подп.	Дата				
Разработал	Кольцов						Стадия	Лист	Листов
Проверил	Степанов						Р	13	15
						Разрезы III - III, IV - IV. Армирование стен чаши.	ООО "АСТРАПУЛ", 2015		