




Узел А. М 1 : 10 (см. лист 23).

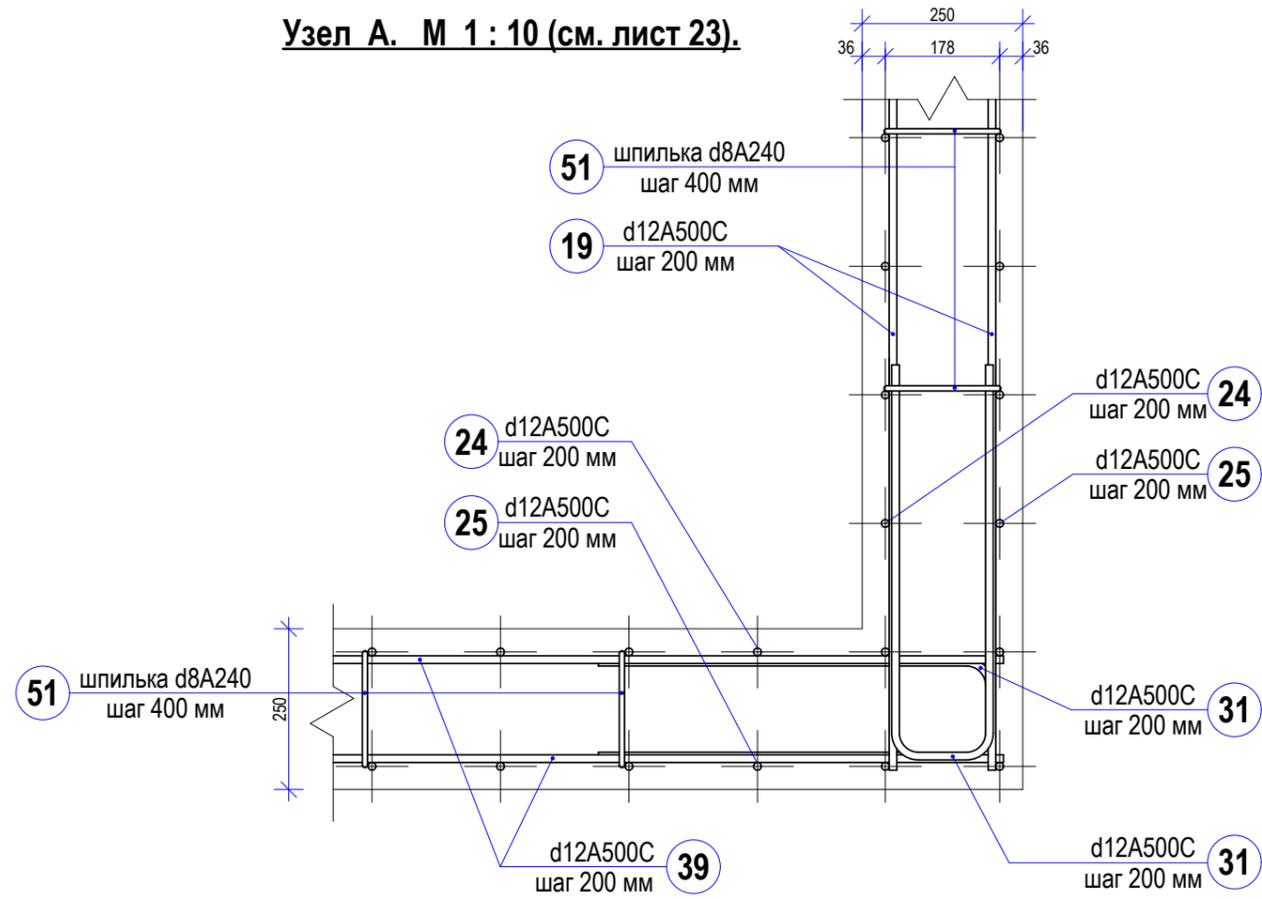

Узел Б. М 1 : 10 (см. лист 23).

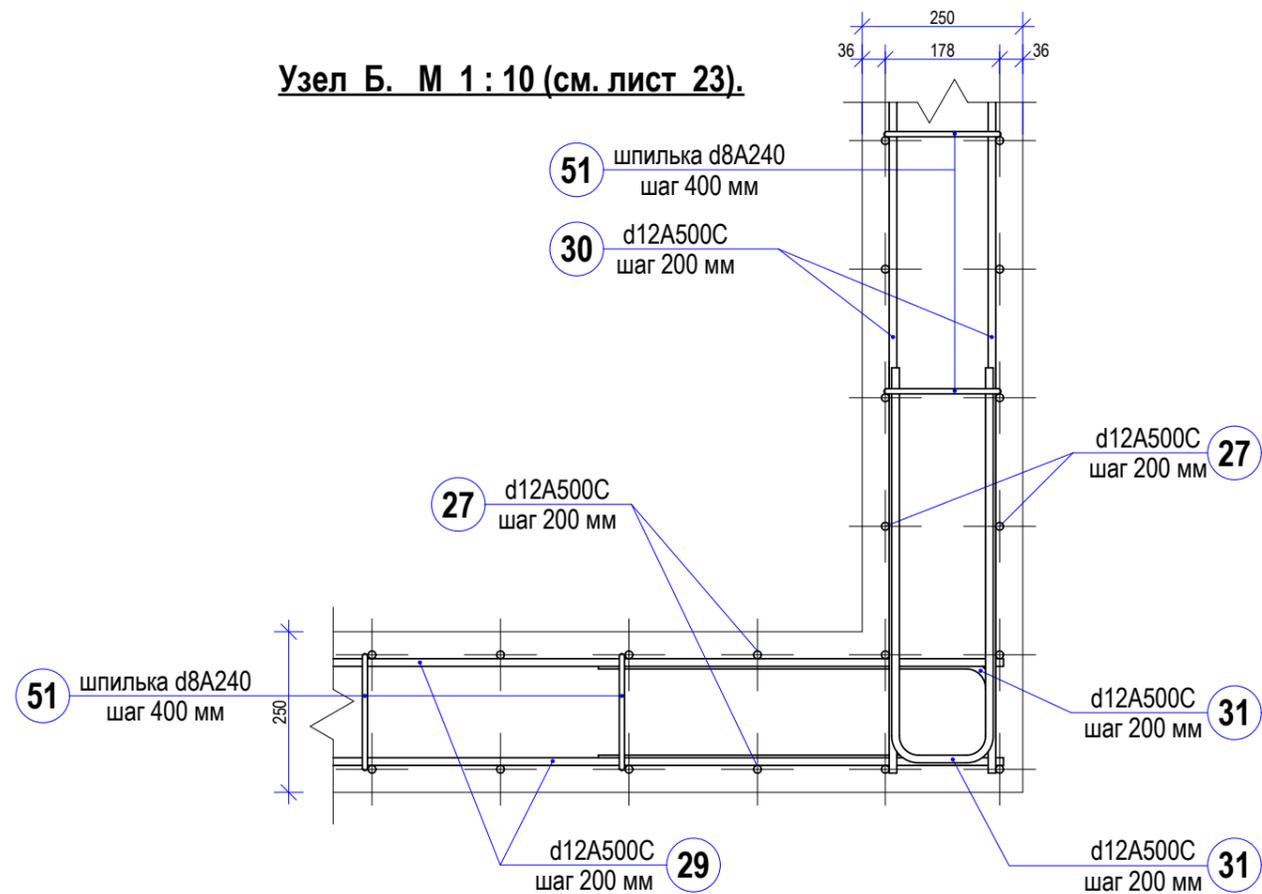

Узел В. М 1 : 10 (см. лист 24).

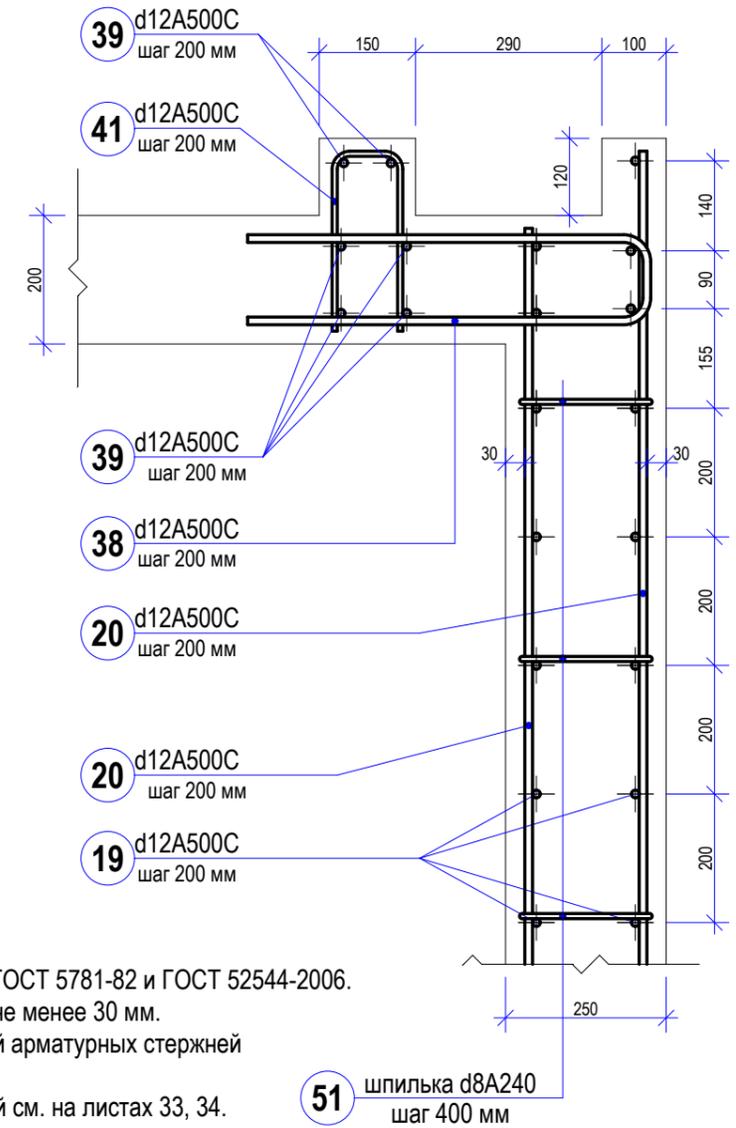

Примечание:

1. Арматура должна соответствовать ГОСТ 5781-82 и ГОСТ 52544-2006.
2. Защитный слой рабочей арматуры не менее 30 мм.
3. Все узлы соединений и пересечений арматурных стержней выполнять вязальной проволокой.
4. Спецификацию арматурных изделий см. на листах 33, 34.
5. При устройстве опалубки ниш и отверстий арматуру у наружных граней бассейна не вырезать. После установки опалубки ниш и отверстий выполнить обводное армирование. Размеры и привязку ниш и отверстий см. в проекте ВП.

					Заказчик: Частное лицо шифр: 08-17-01-КЖ			
					Объект: Индивидуальный жилой дом			
Изм.	Лист	№ докум.	Подп.	Дата	Оздоровительный бассейн	Стадия	Лист	Листов
						РП	30	57
					Узлы А, Б, В. Армирование. М 1 : 10.		ООО "АСТРАПУЛ" 2017	

Изм. № подл.	
Подп. и дата	
Взамен инв. №	