


Разрез 15 - 15

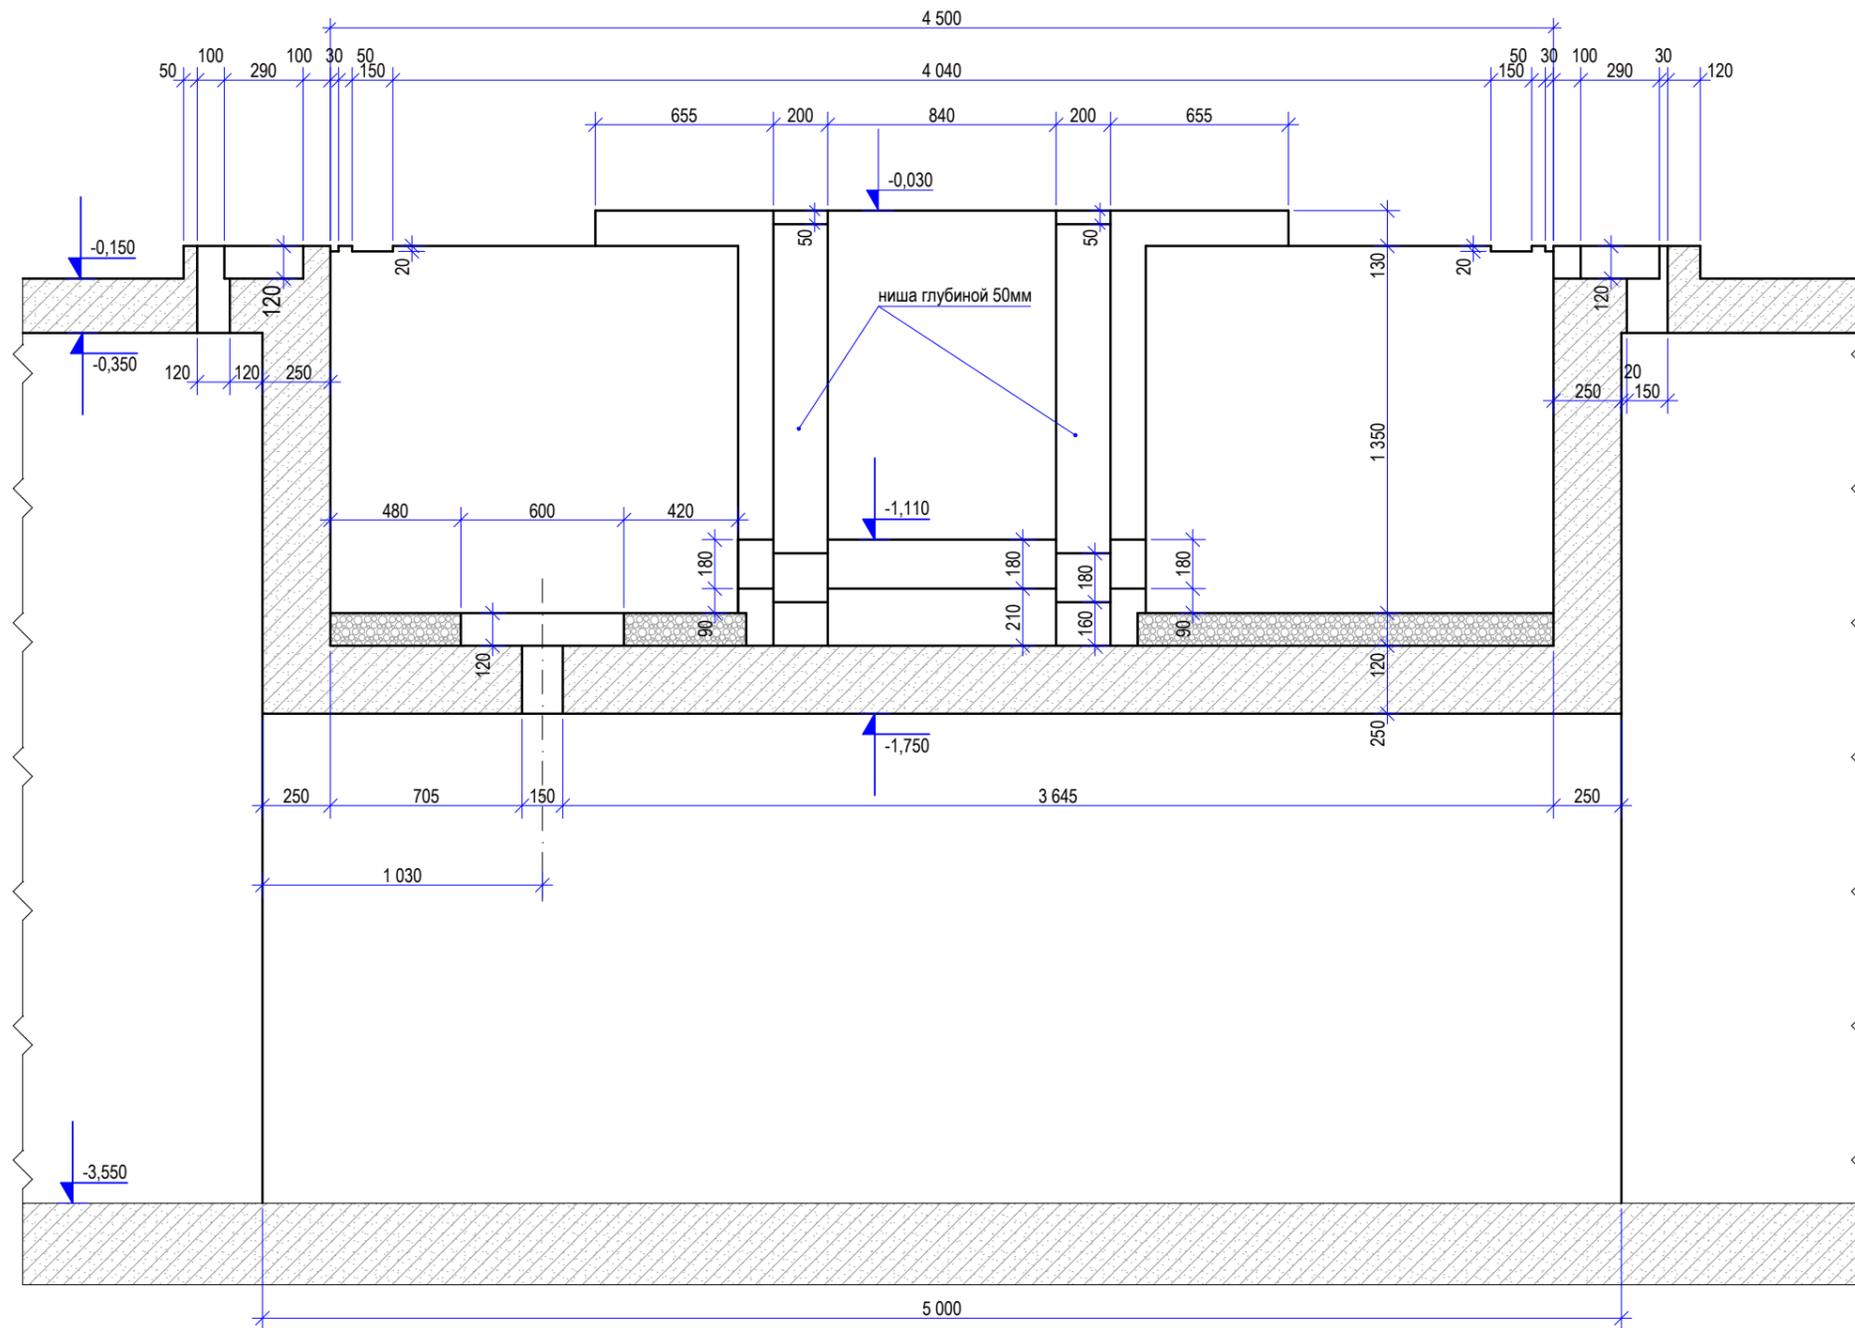

Примечания:

1. При устройстве опалубки ниш и отверстий арматуру у наружных граней бассейна не вырезать.
Размеры и привязку ниш и отверстий перед установкой опалубки уточнять по проекту водоподготовки.
2. Сечения и узлы замаркированы на листе 42.
3. Отверстия размеров 300 мм и более в монолитных железобетонных стенах и плитах должны окаймляться дополнительной арматурой сечением не менее сечения рабочей арматуры (того же направления)
Отверстия до 300 мм специальными стержнями не окаймлять.
4. Отверстия с размерами менее 200 мм располагать между арматурными стержнями.
5. Расположение ниш и отверстий в гидромассажной чаше смотреть в разделе КЖ проекта по водоподготовке.
6. Отверстия и ниши в уже существующих железобетонных конструкциях выполнять методом алмазной резки.
7. Значению отметки 0,000 соответствует уровень "чистого" пола в помещении бассейна.

						Заказчик: Частное лицо	шифр: 08-17-01-КЖ			
Объект: Индивидуальный жилой дом										
Изм.	Лист	№ докум.	Подп.	Дата						
ГИП					Оздоровительный бассейн.			Стадия	Лист	Листов
Разработал	Степанов							РП	47	57
Проверил	Дюдюев									
Т.контроль					Расположение ниш и отверстий. Разрез 15 - 15.			ООО "АСТРАПУЛ" 2017		

Взамен инв. №	
Подп. и дата	
Инв. № подл.	