


Опалубочный план чаши.

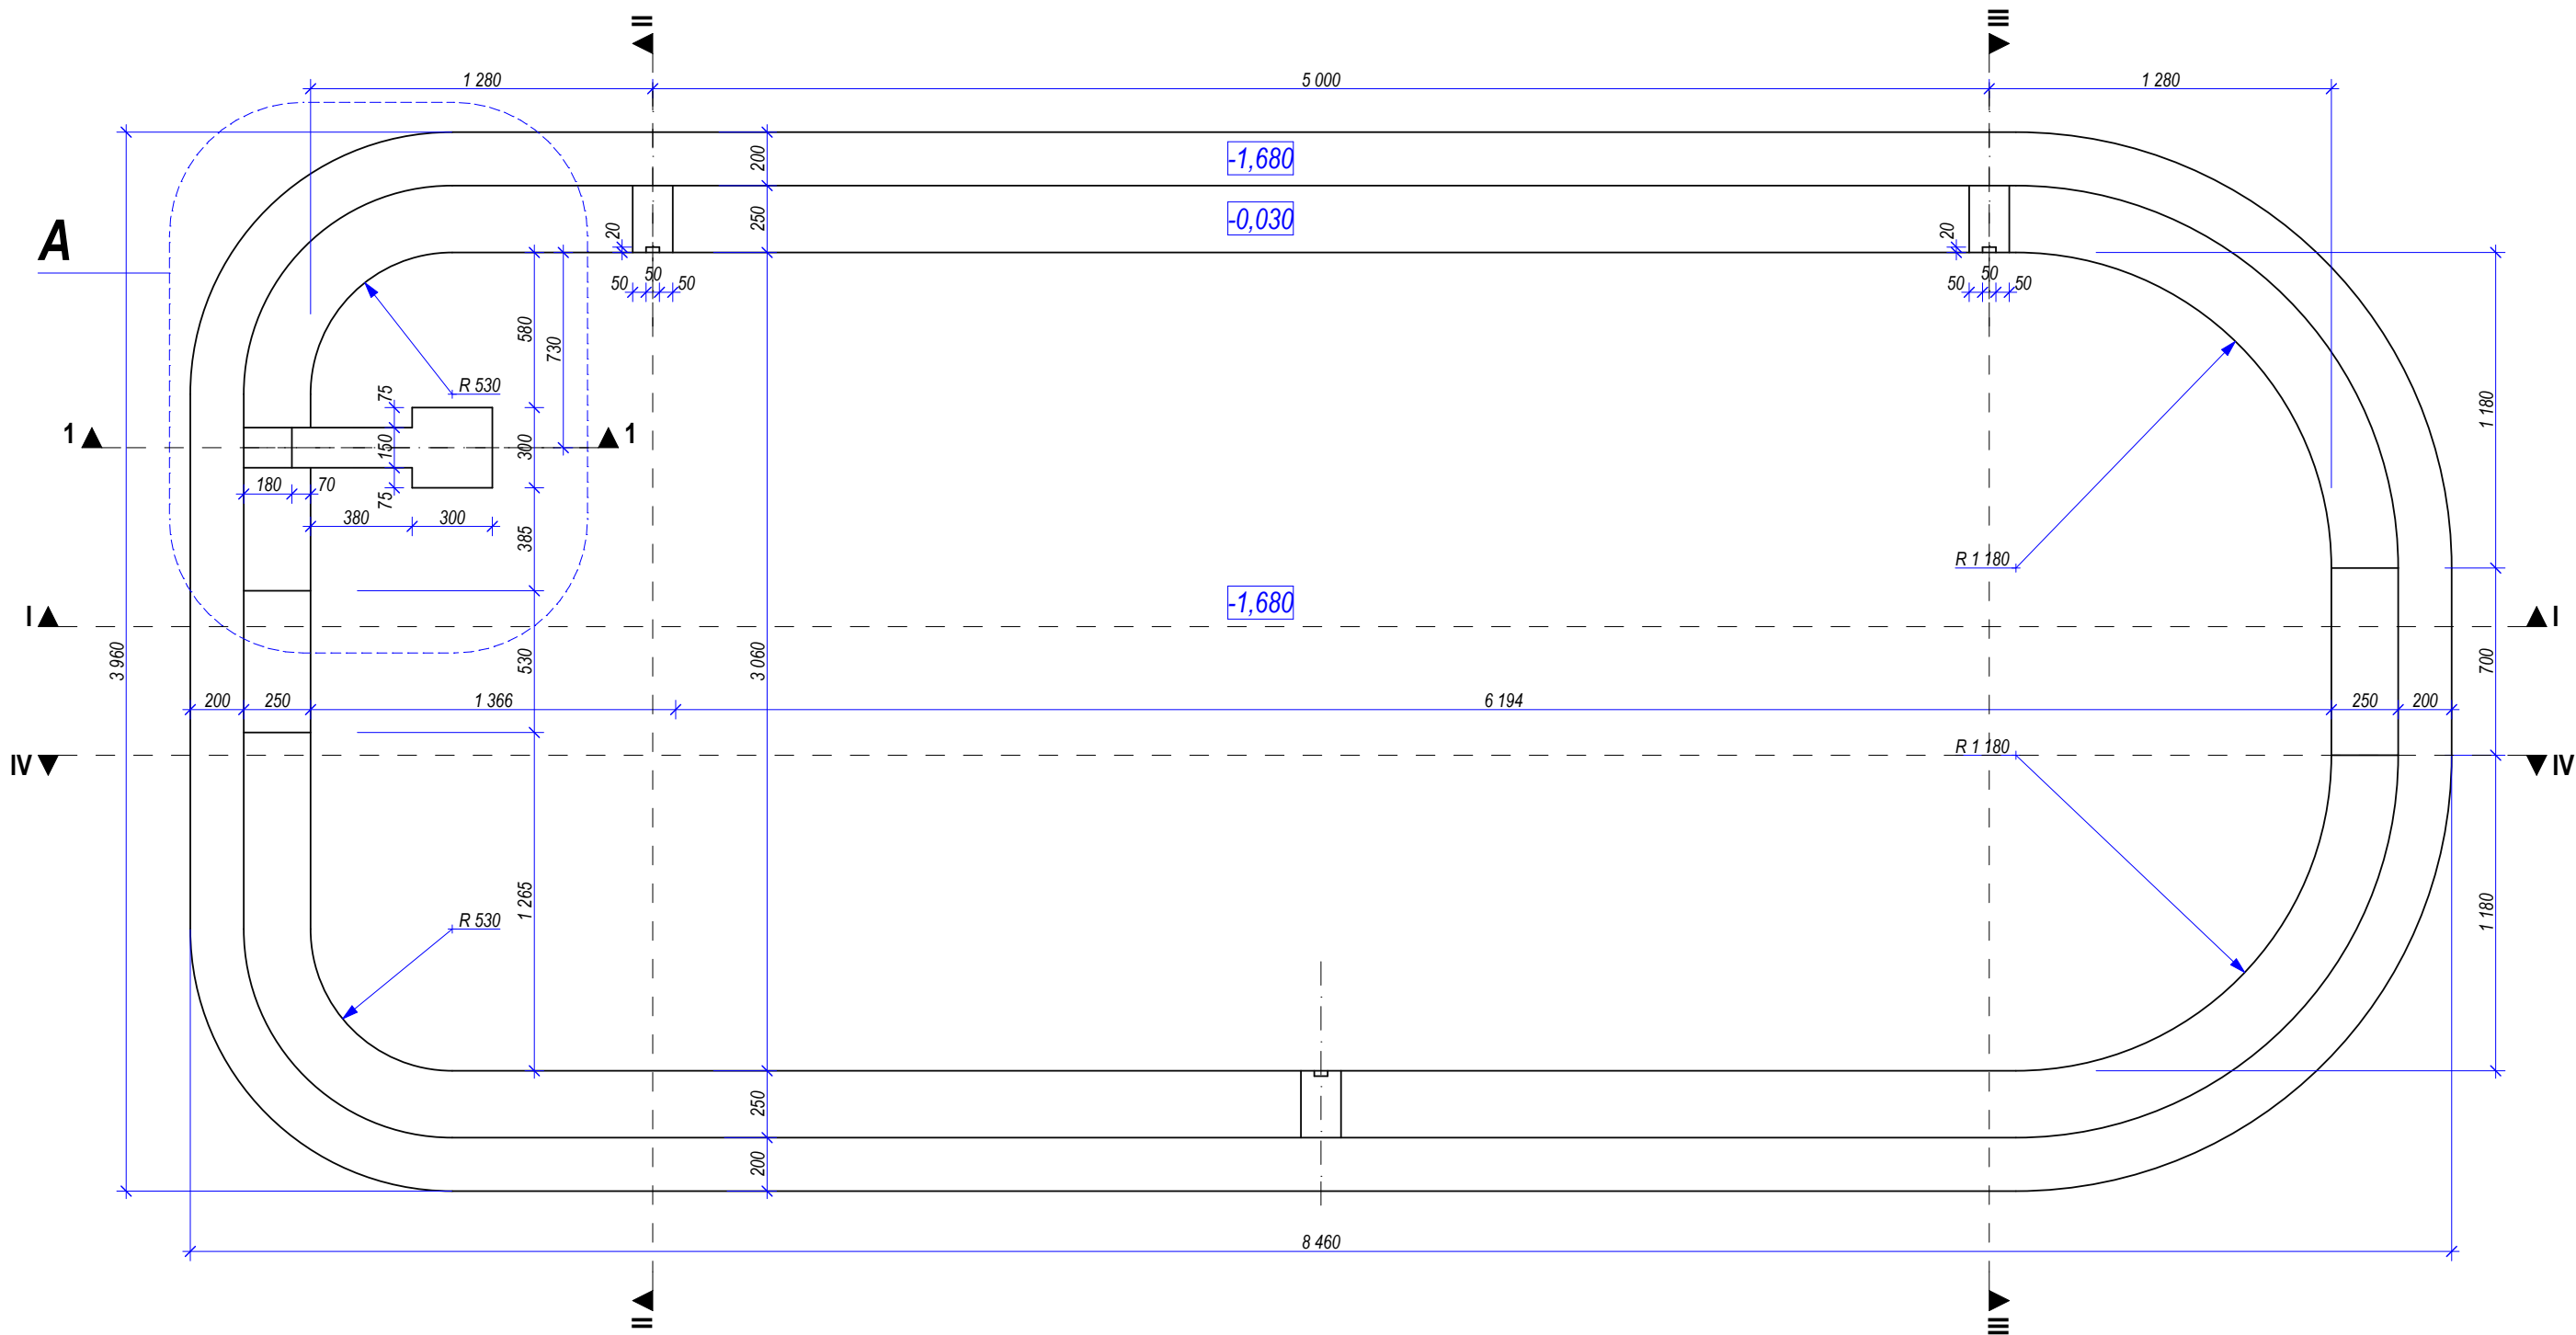

Отметка уровня чистого борта чаши принята 0,000.

СОГЛАСОВАНО:	
Взамен инв. №	
Подп. дата	
Инв. № подл.	

						Заказчик: Заказ: 02/15			
						Объект: Индивидуальный жилой дом			
Изм.	Кол.уч.	Лист	№ док.	Подп.	Дата		Стадия	Лист	Листов
Разработал	Кольцов						P	7	15
Проверил	Степанов								
						Опалубочный план чаши.	ООО "АСТРАПУЛ", 2015		