Опалубочный план чаши на отм. -0,600.

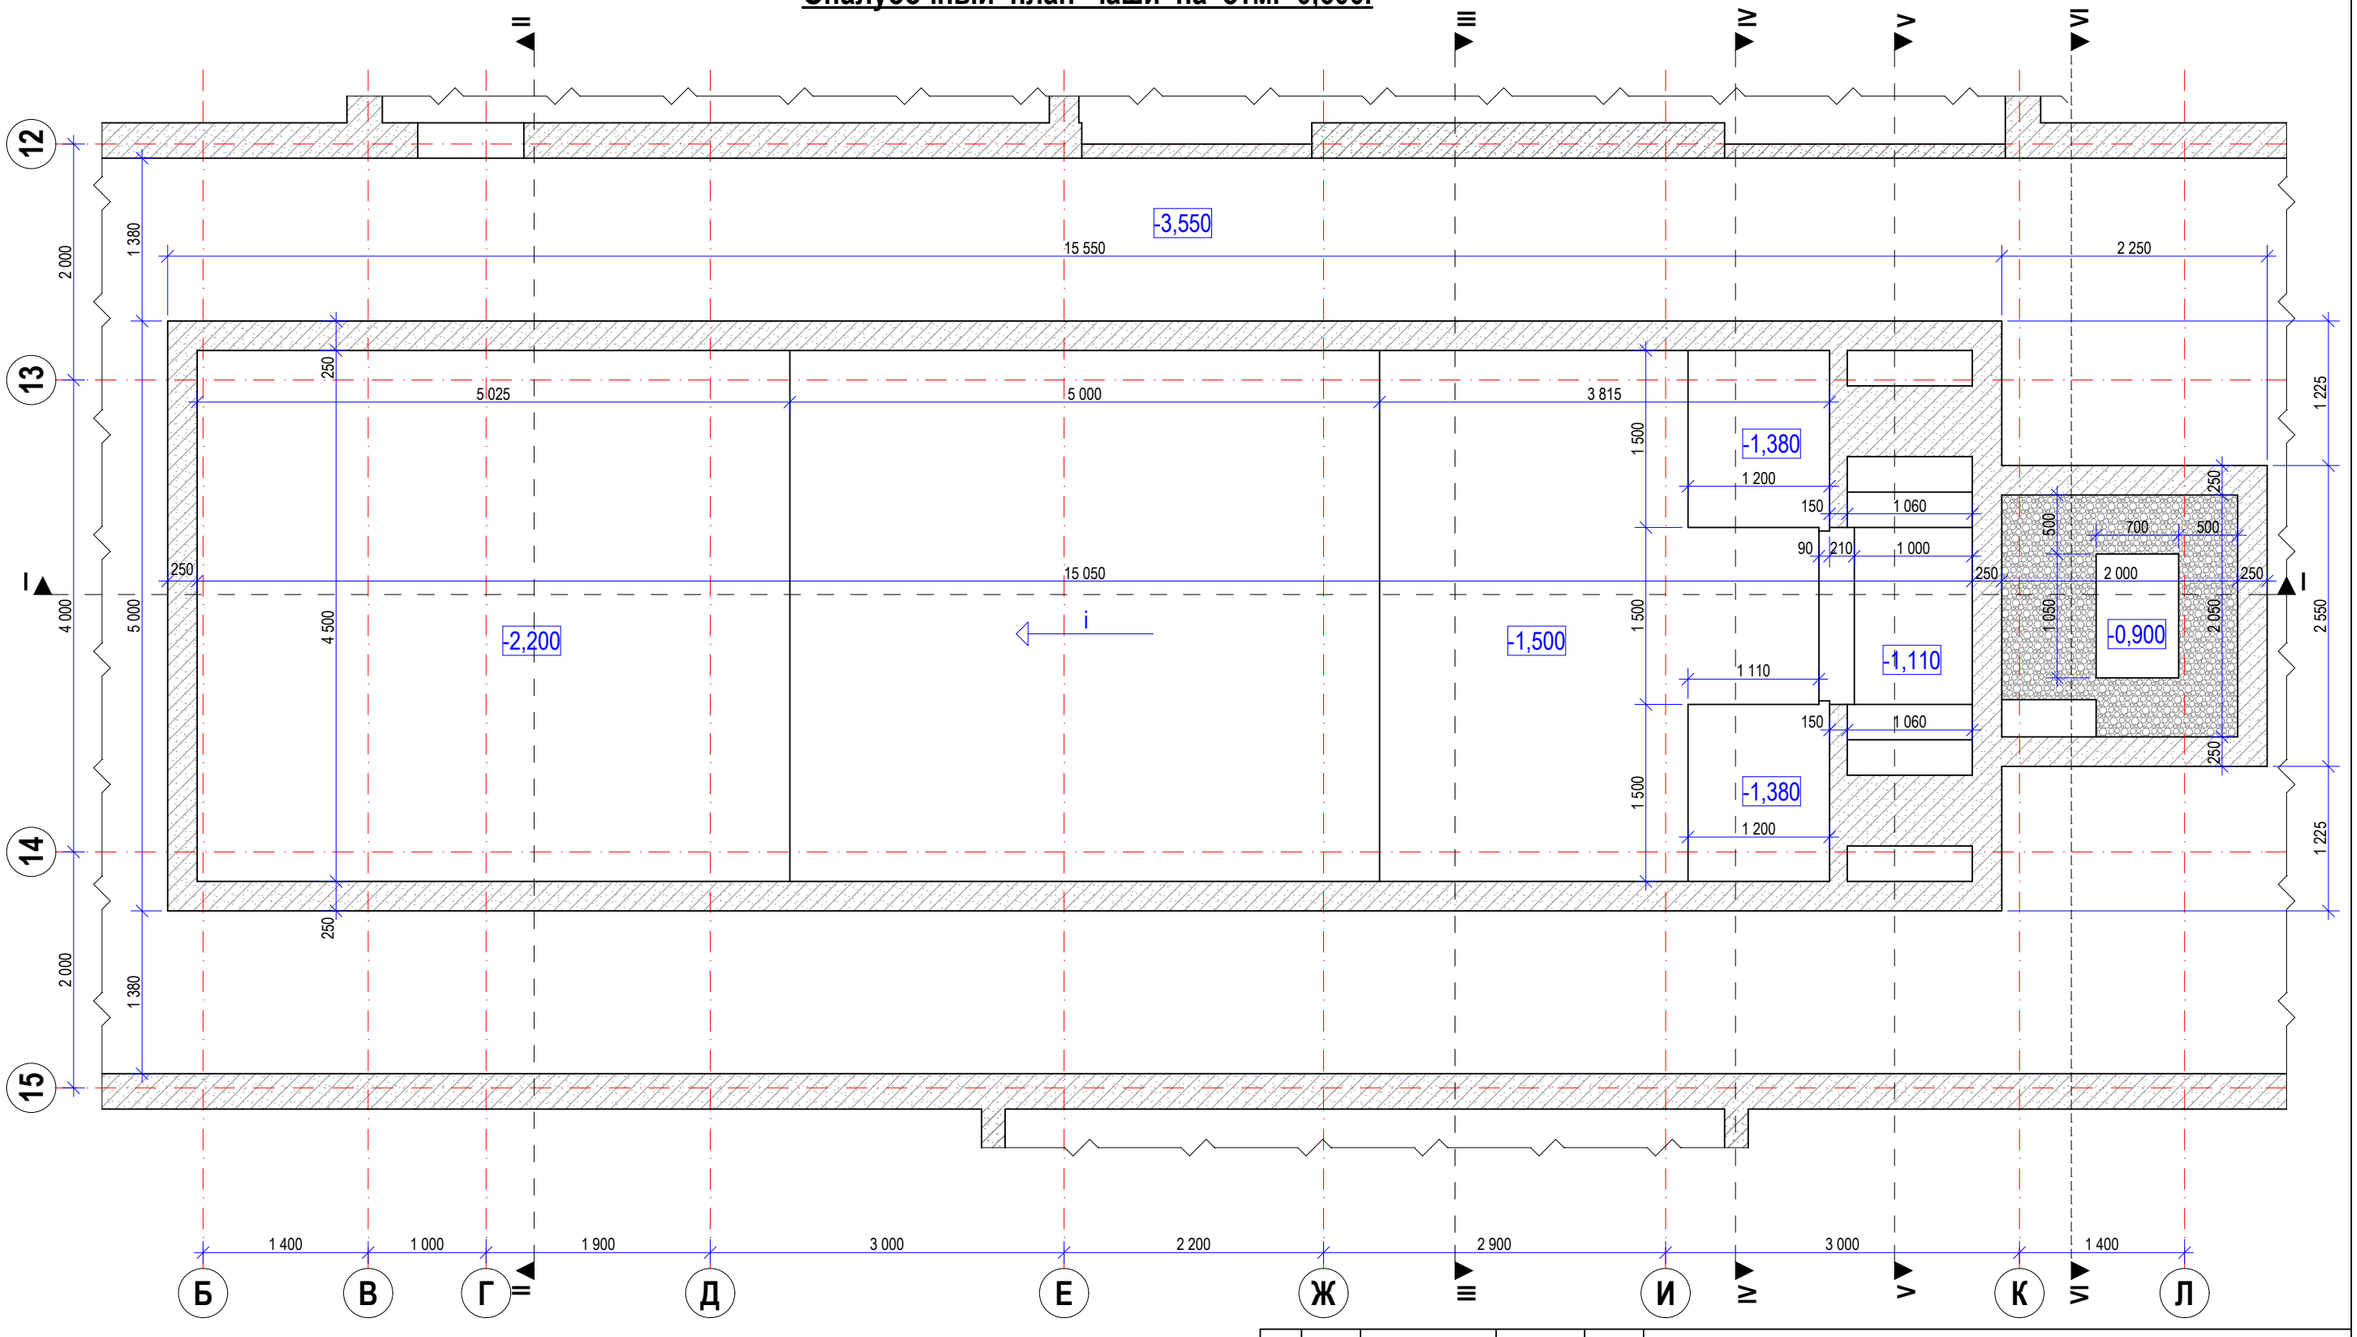

Примечания:
1. Разрезы смотреть на листах 9 - 13.
2. Значению отметки 0,000 соответствует уровень "чистого" пола в помещении бассейна.

Изм.	Лист	№ докум.	Подп.	Дата
ГИП				
Разработал		Степанов		
Проверил		Дюдюев		
Т.контроль				

Заказчик: Частное лицо шифр: 08-17-01-КЖ

Объект: Индивидуальный жилой дом

Оздоровительный бассейн

Стадия	Лист	Листов
РП	8	57

Опалубочный план чаши на отм. -0,600.

ООО "АСТРАПУЛ" 2017

Взамен инв. №

Подп. и дата

Инв. № подл.