


### Разрез 1 - 1. Армирование.

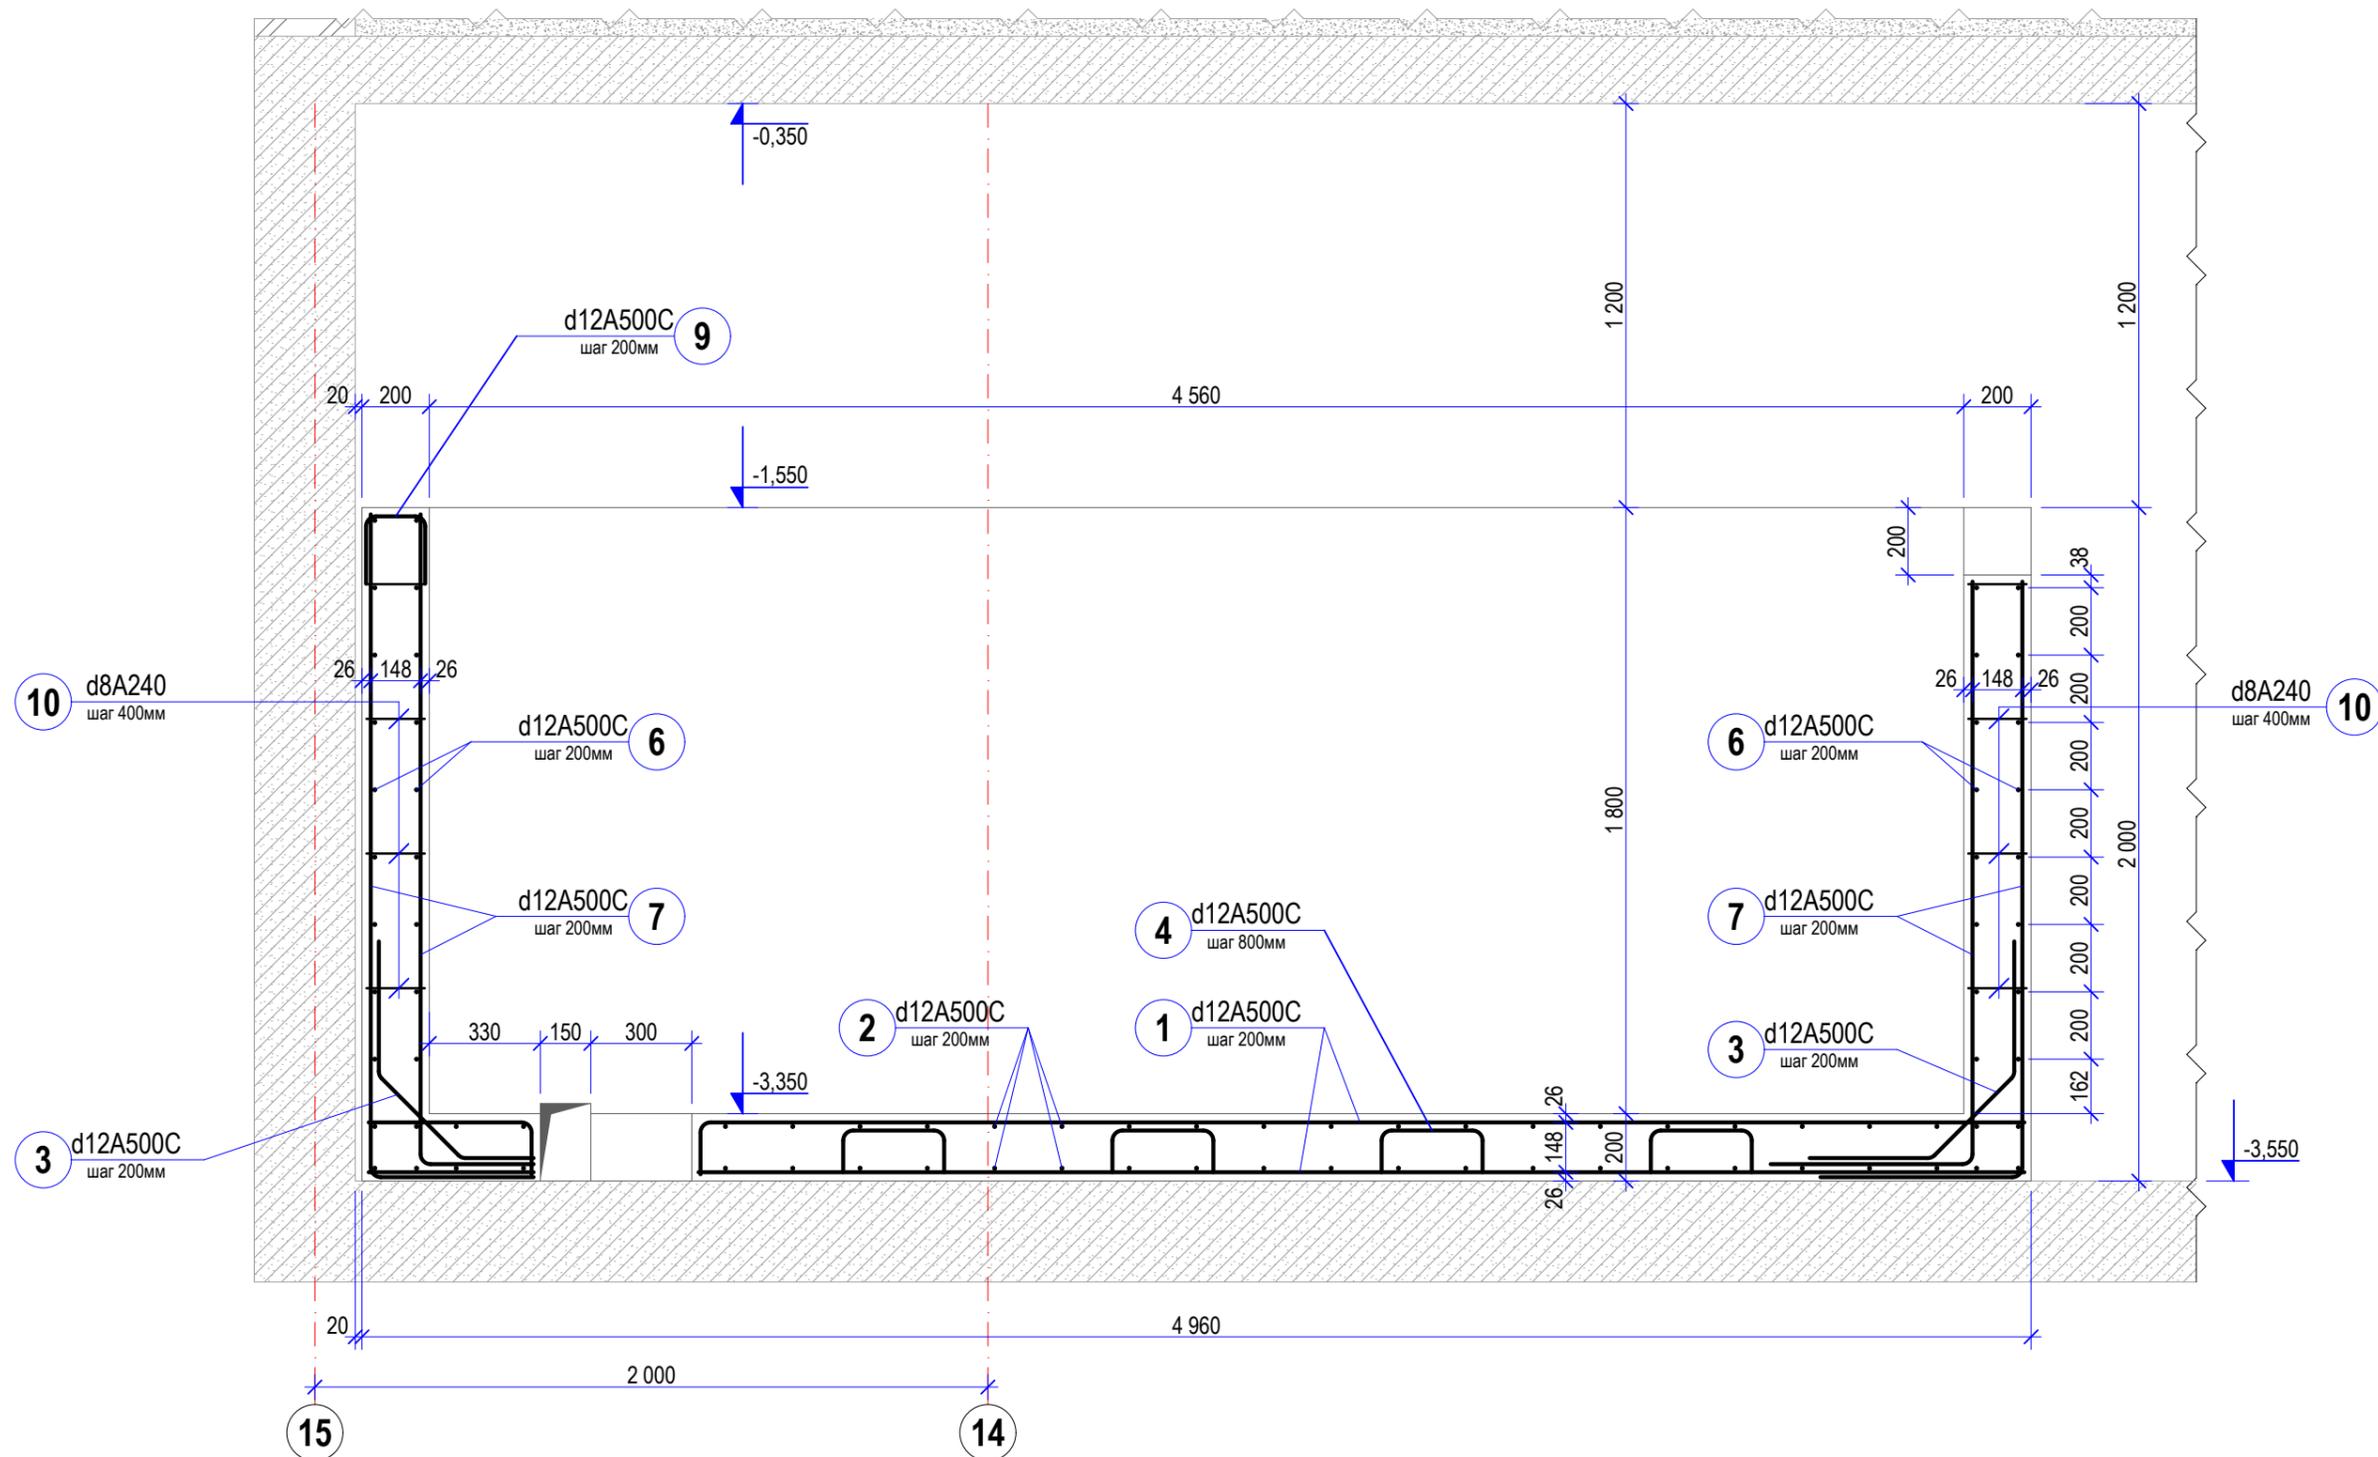

Примечания:

1. Арматура должна соответствовать ГОСТ Р 52544-2006 и ГОСТ 5781-82.
2. Защитный слой рабочей арматуры не менее 20 мм.
3. Все узлы соединений и пересечений арматурных стержней выполнять вязальной проволокой. Диаметр сечения вязальной проволоки 1,0 - 1,5 мм.
4. Спецификацию арматурных изделий см. на листе 57.
5. При устройстве опалубки ниш и отверстий арматуру у наружных граней бассейна не вырезать. После установки опалубки ниш и отверстий выполнить обводное армирование. Размеры и привязку ниш и отверстий см. в проекте ВП.
6. Сечения замаркированы на листе 55.
7. Арматуру поз. в местах расположения ниш вырезать по месту.

					Заказчик: Частное лицо шифр: 08-17-01-КЖ	
					Объект: Индивидуальный жилой дом	
Изм.	Лист	№ докум.	Подп.	Дата	Оздоровительный бассейн	Стadia
ГИП						РП
Разработал			Степанов			Лист
Проверил			Дюдюев			56
Т.контроль					Переливная емкость. Разрез 1 - 1. Армирование.	Листов
						57
					ООО "АСТРАПУЛ" 2017	

Взамен инв. №	
Подп. и дата	
Инв. № подл.	