


План армирования опорных стен.

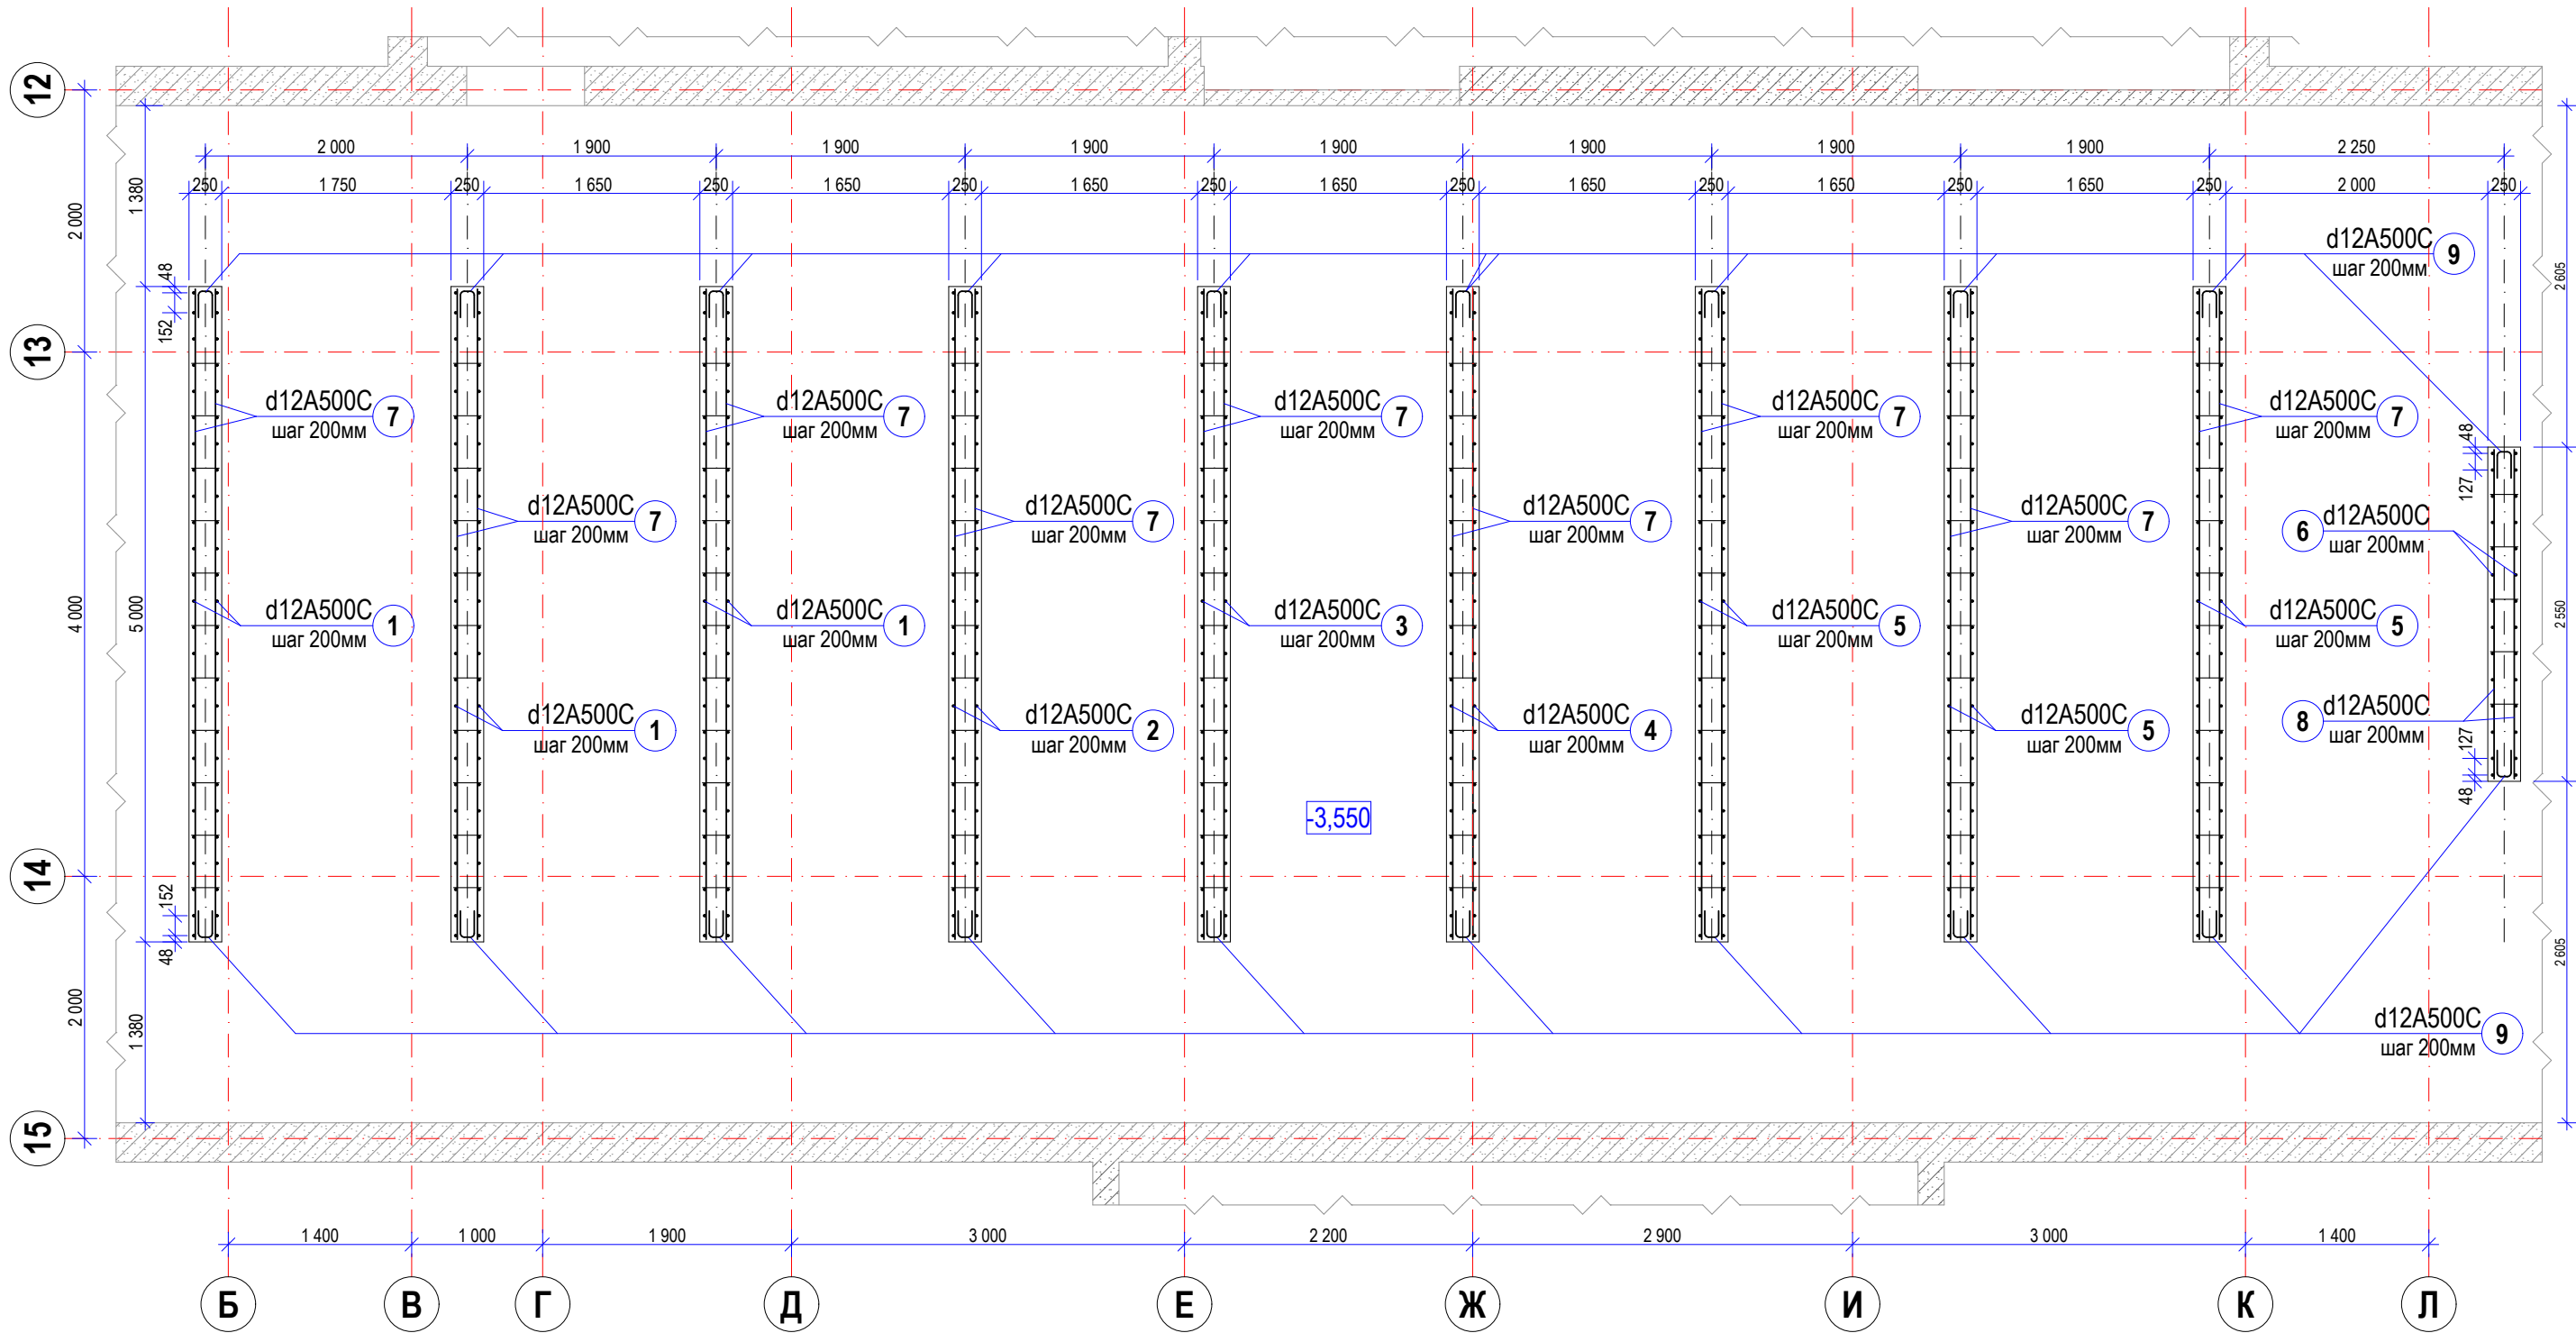

Примечания:
1. Арматура должна соответствовать ГОСТ Р 52544-2006 и ГОСТ 5781-82.
2. Защитный слой рабочей арматуры не менее 30 мм.
3. Все узлы соединений и пересечений арматурных стержней выполнять вязальной проволокой.
Диаметр сечения вязальной проволоки 1,0 - 1,2 мм.
4. Спецификацию арматурных изделий см. на листе 31.
6. Уровень верха бетона фундаментной плиты соответствует отметке -3,550.

					Заказчик: Частное лицо шифр: 08-17-01-КЖ			
					Объект: Индивидуальный жилой дом			
Изм.	Лист	№ докум.	Подп.	Дата				
ГИП					Оздоровительный бассейн	Стадия	Лист	Листов
Разработал	Степанов					РП	14	57
Проверил	Дюдюев							
Т.контроль					План армирования опорных стен.	ООО "АСТРАПУЛ" 2017		

Взамен инв. №	
Подп. и дата	
Инв. № подл.	