



Сечение 1 - 1. Армирование опорных стен.

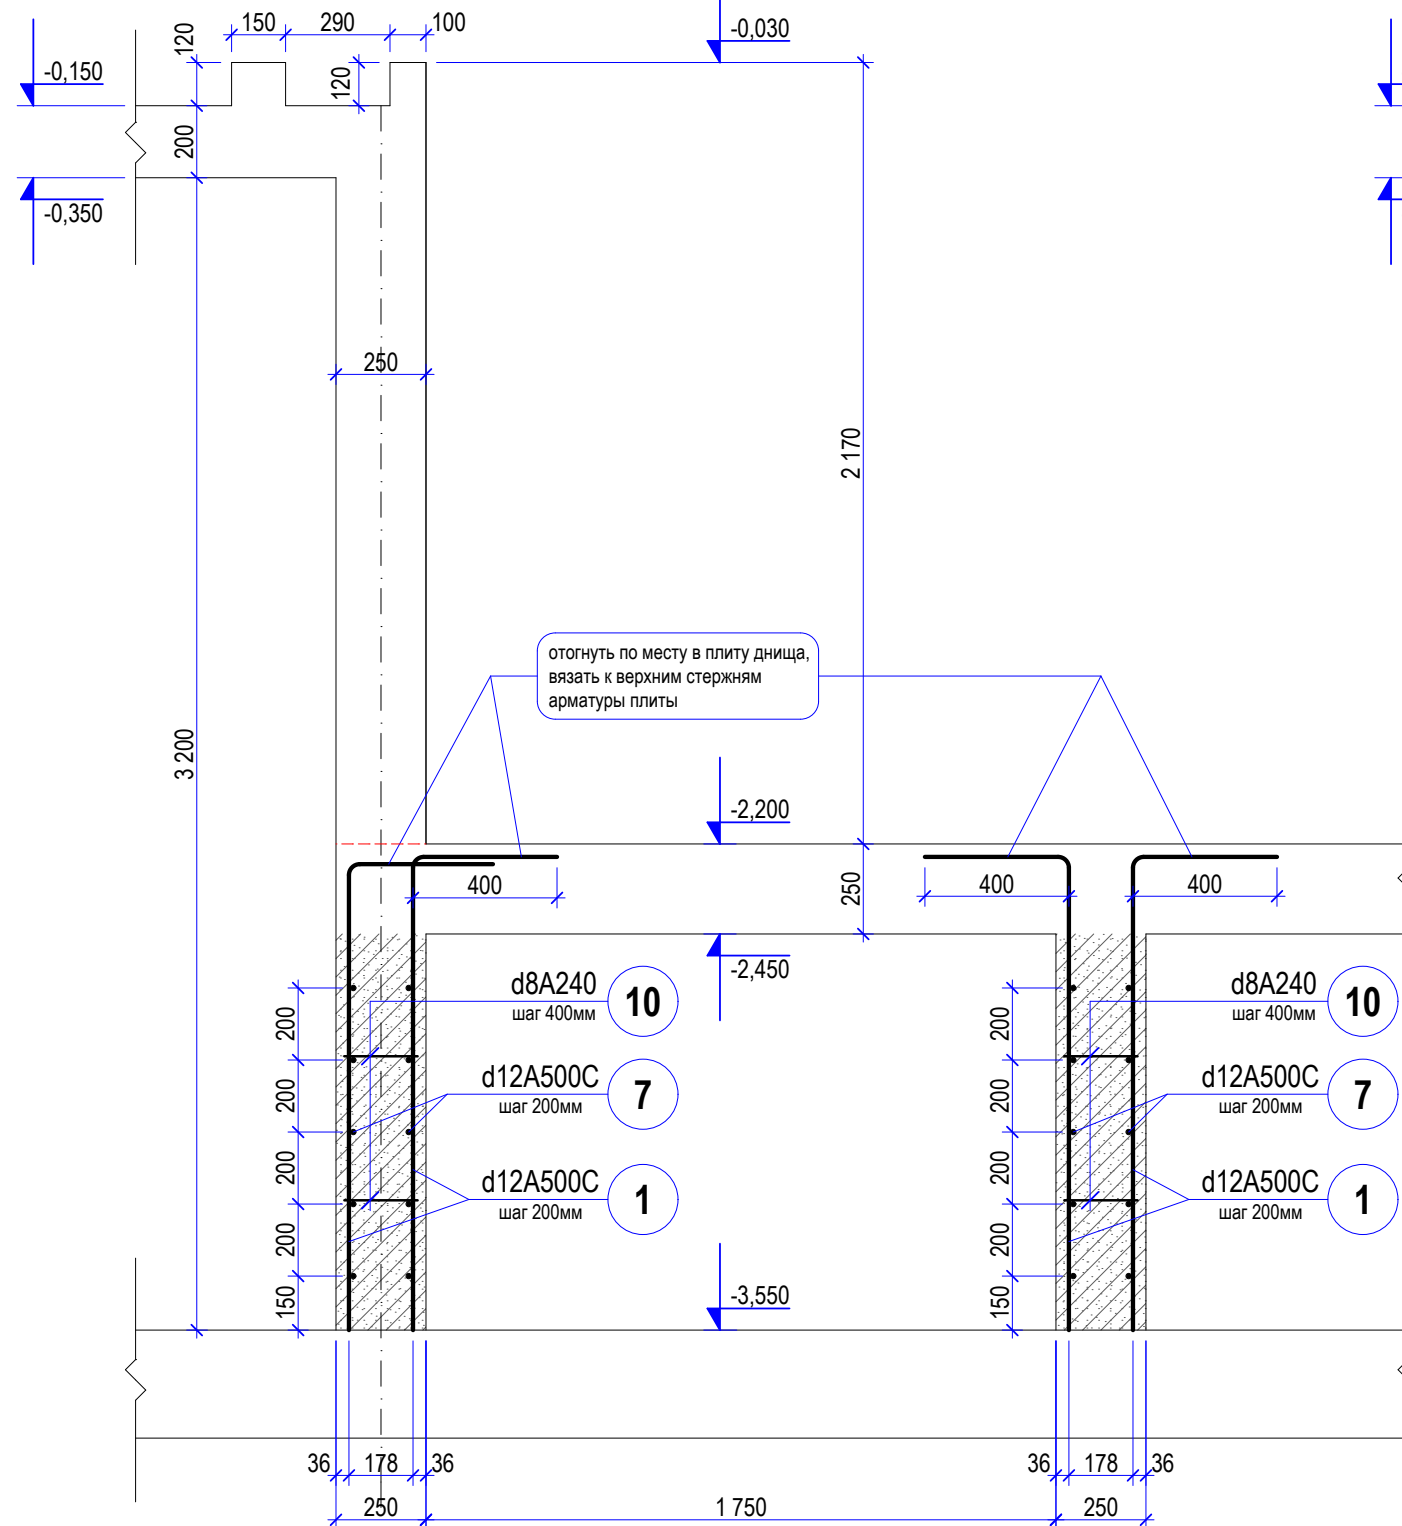

Сечение 1 - 1. Армирование плиты дна чаши.

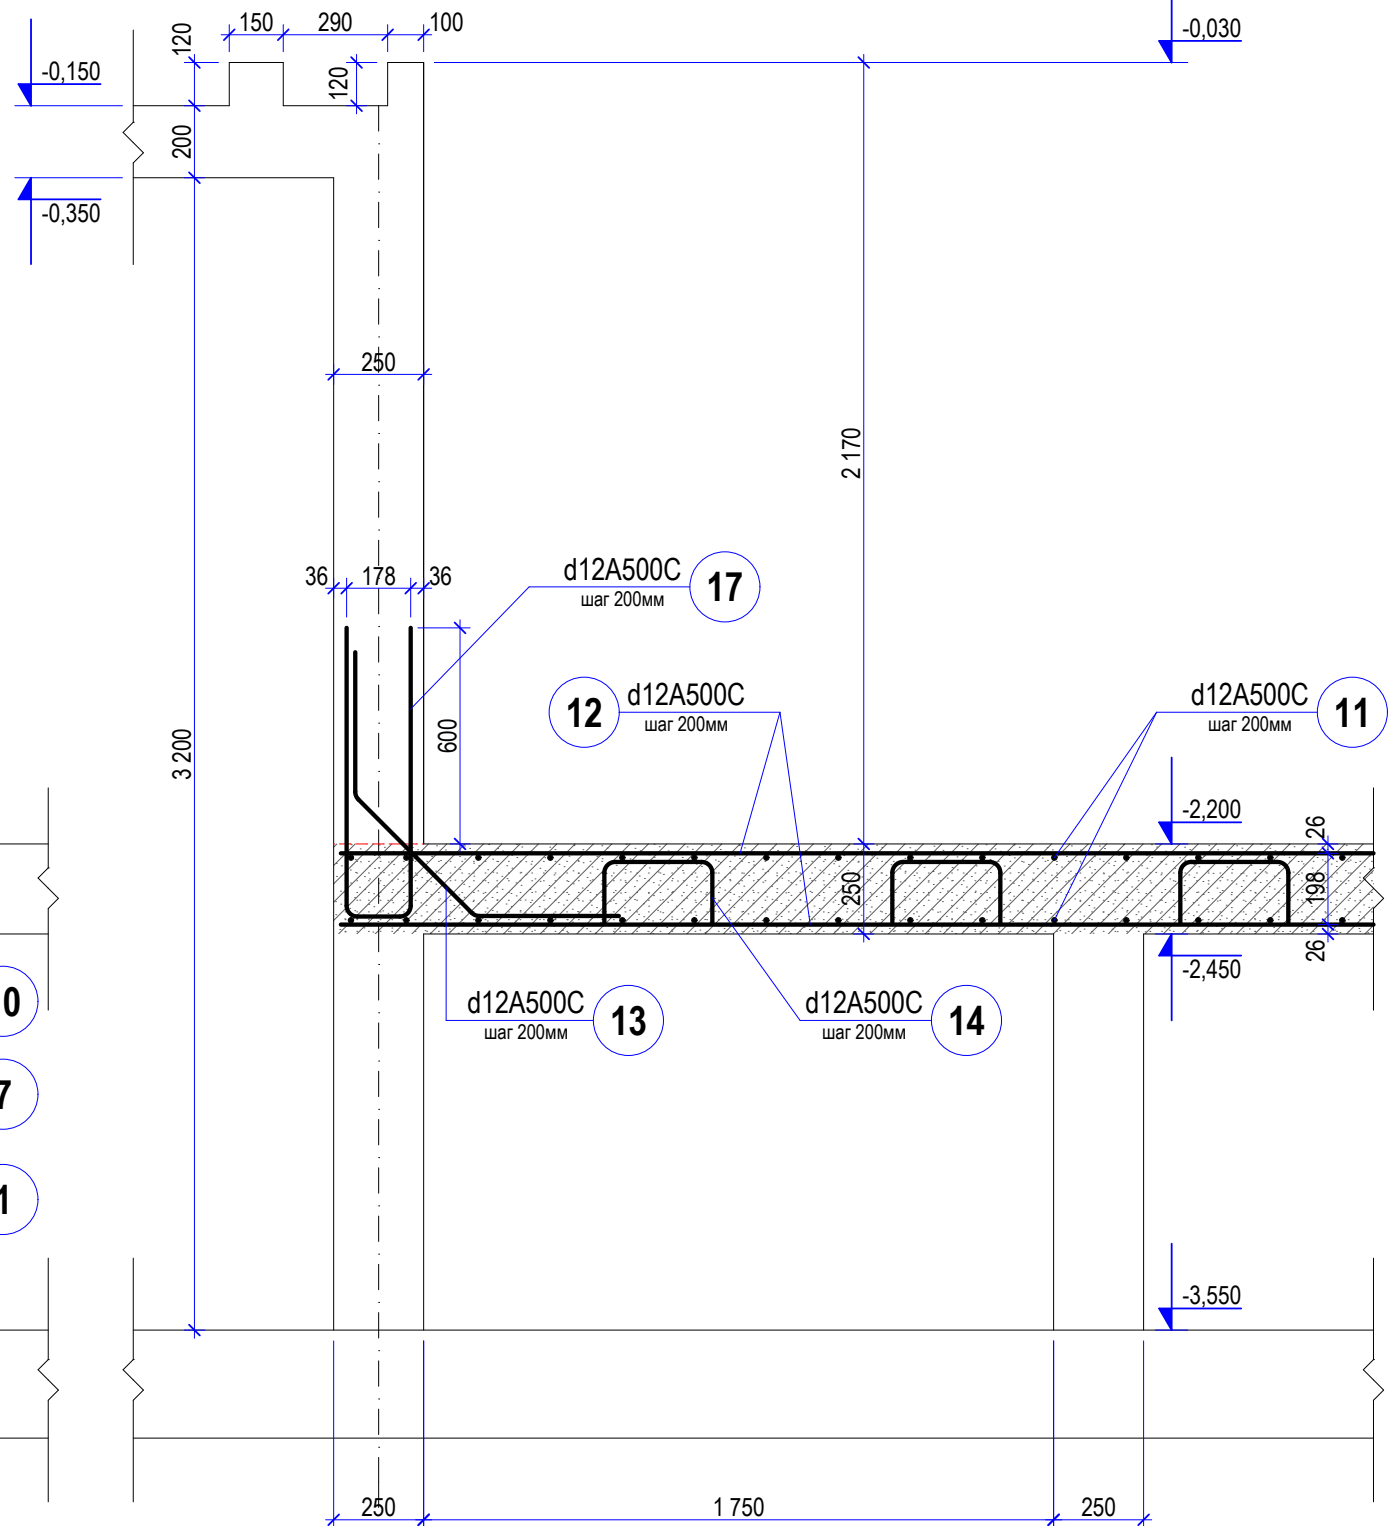

Примечания:

1. Арматура должна соответствовать ГОСТ Р 52544-206 и ГОСТ 5781-82.
2. Защитный слой рабочей арматуры не менее 20 мм.
3. Все узлы соединений и пересечений арматурных стержней выполнять вязальной проволокой. Диаметр сечения вязальной проволоки 1,0 - 1,5 мм.
4. Спецификацию арматурных изделий см. на листах 31, 32.
5. При устройстве опалубки ниш и отверстий арматуру у наружных граней бассейна не вырезать. После установки опалубки ниш и отверстий выполнить обводное армирование. Размеры и привязку ниш и отверстий см. в проекте ВП.
6. Сечения замаркированы на листе 7.

Заказчик: Частное лицо шифр: 08-17-01-КЖ

Объект: Индивидуальный жилой дом

Изм.	Лист	№ докум.	Подп.	Дата	Объект: Индивидуальный жилой дом			
ГИП					Оздоровительный бассейн	Стадия	Лист	Листов
Разработал			Степанов			РП	17	57
Проверил			Дюдюев					
Т.контроль					Сечение 1 - 1. Армирование опор. Армирование плиты днища.	ООО "АСТРАПУЛ" 2017		