




Разрез I-I. Ниши.

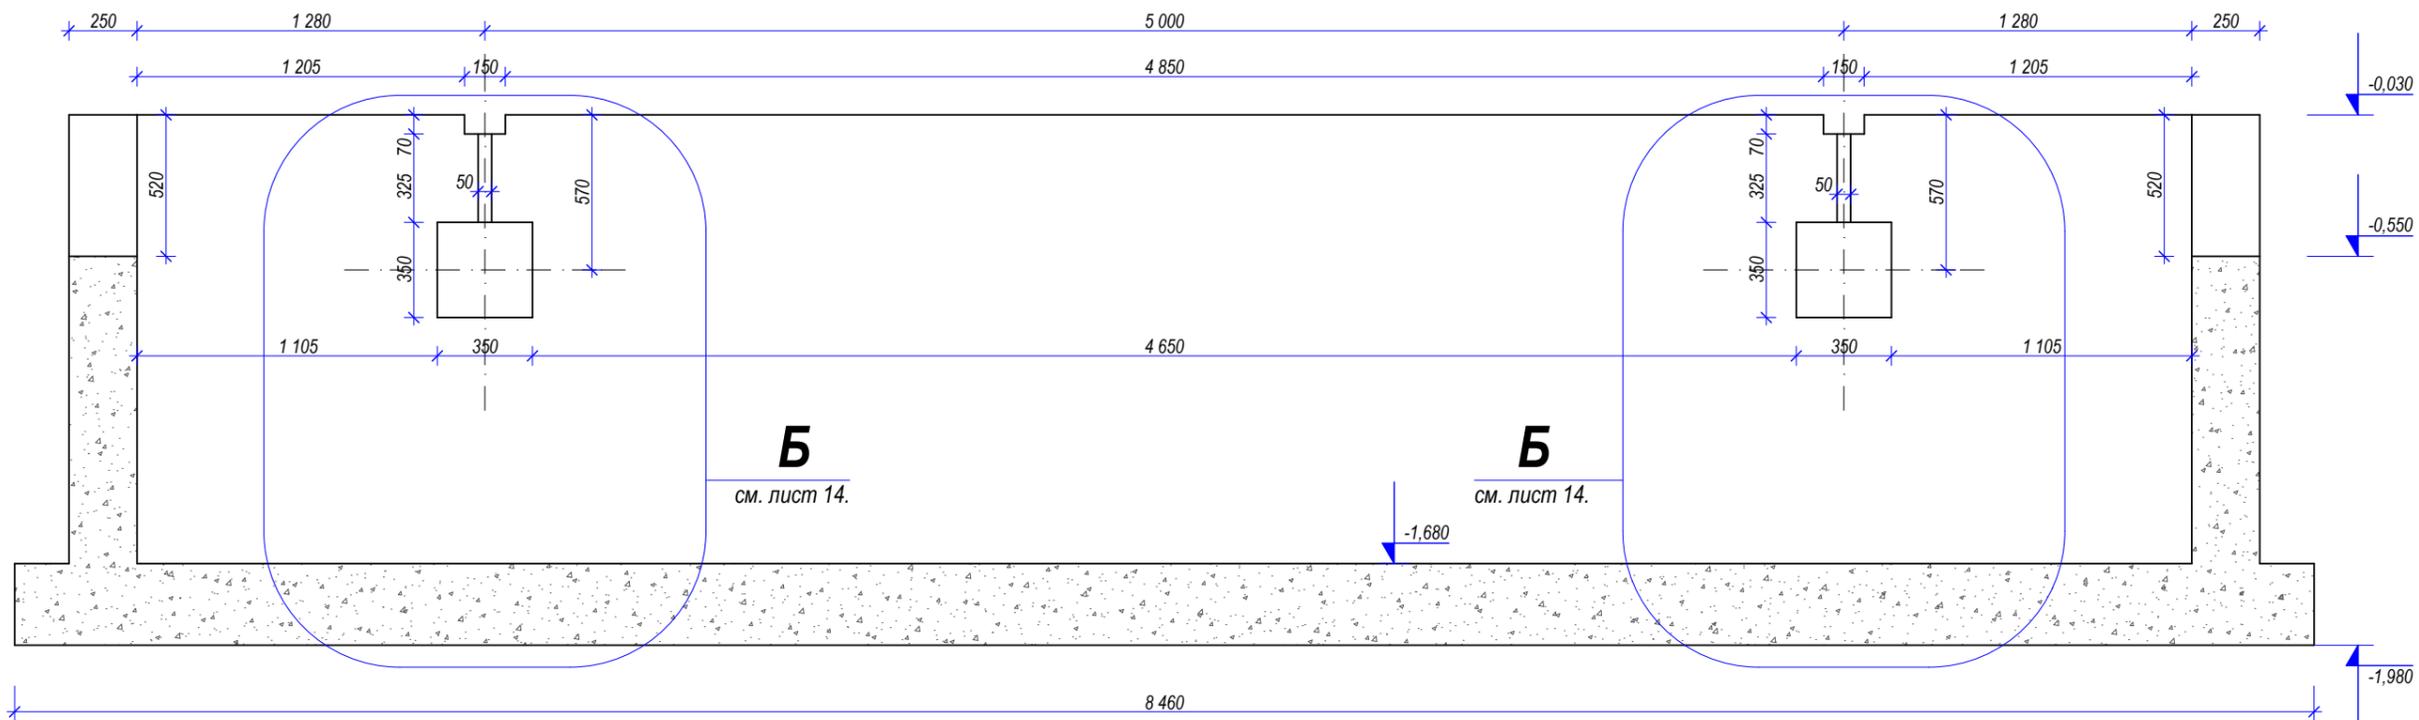

Разрез II-II. Ниши.

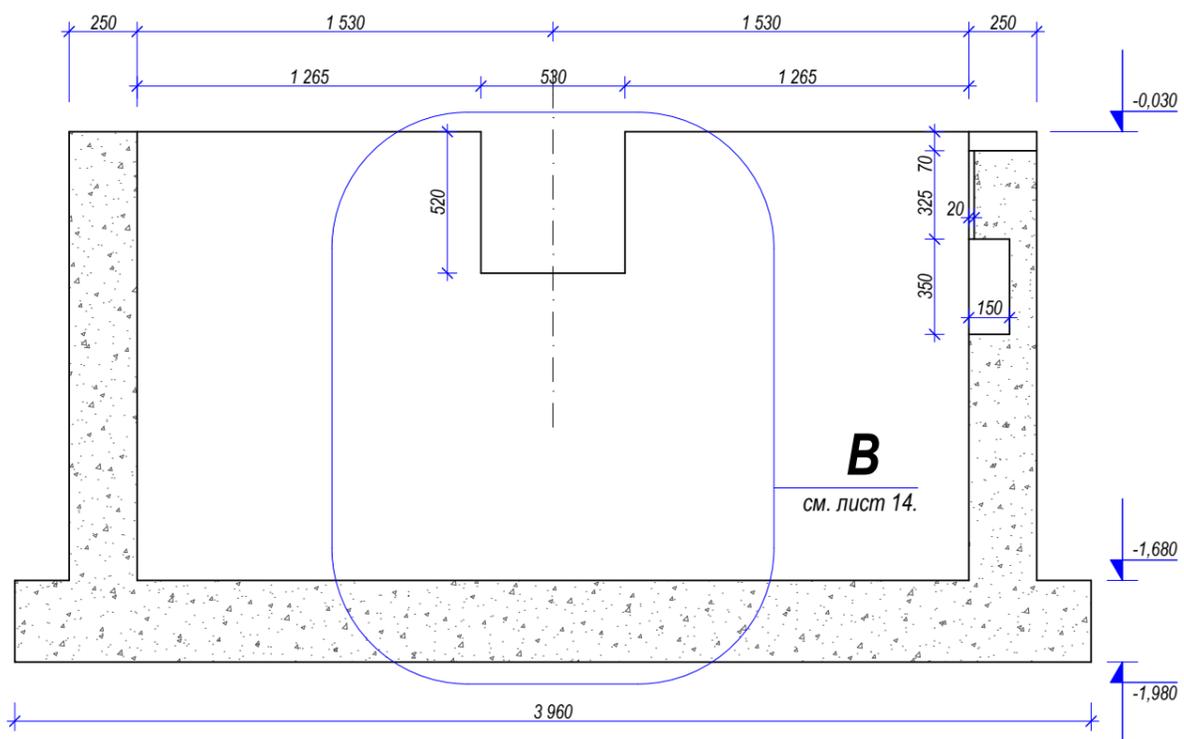

1-1. Ниши.

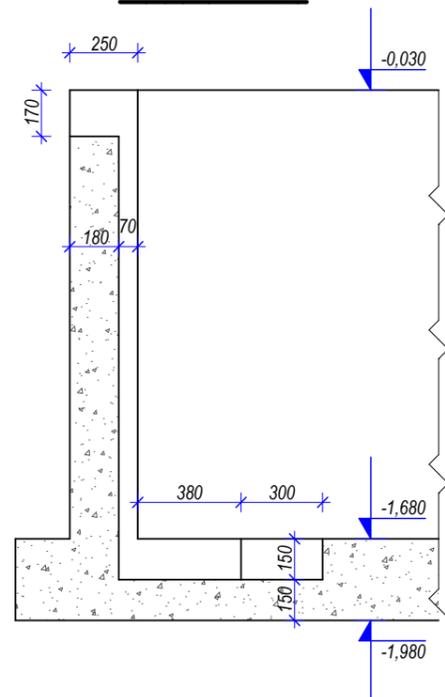

СОГЛАСОВАНО:
Взамен инв. №
Подп. дата
Инв. № подл.

Изм.	Кол.уч.	Лист	№ док.	Подп.	Дата	Заказчик:	Заказ: 02/15
Разработал	Кольцов					Объект: Индивидуальный жилой дом	
Проверил	Степанов						
						Стадия	Лист
						Р	8
						Листов	15
						Разрезы I - I. II - II. Сечение 1 - 1. Расположение ниш.	ООО "АСТРАПУЛ", 2015