



Разрез VI - VI.

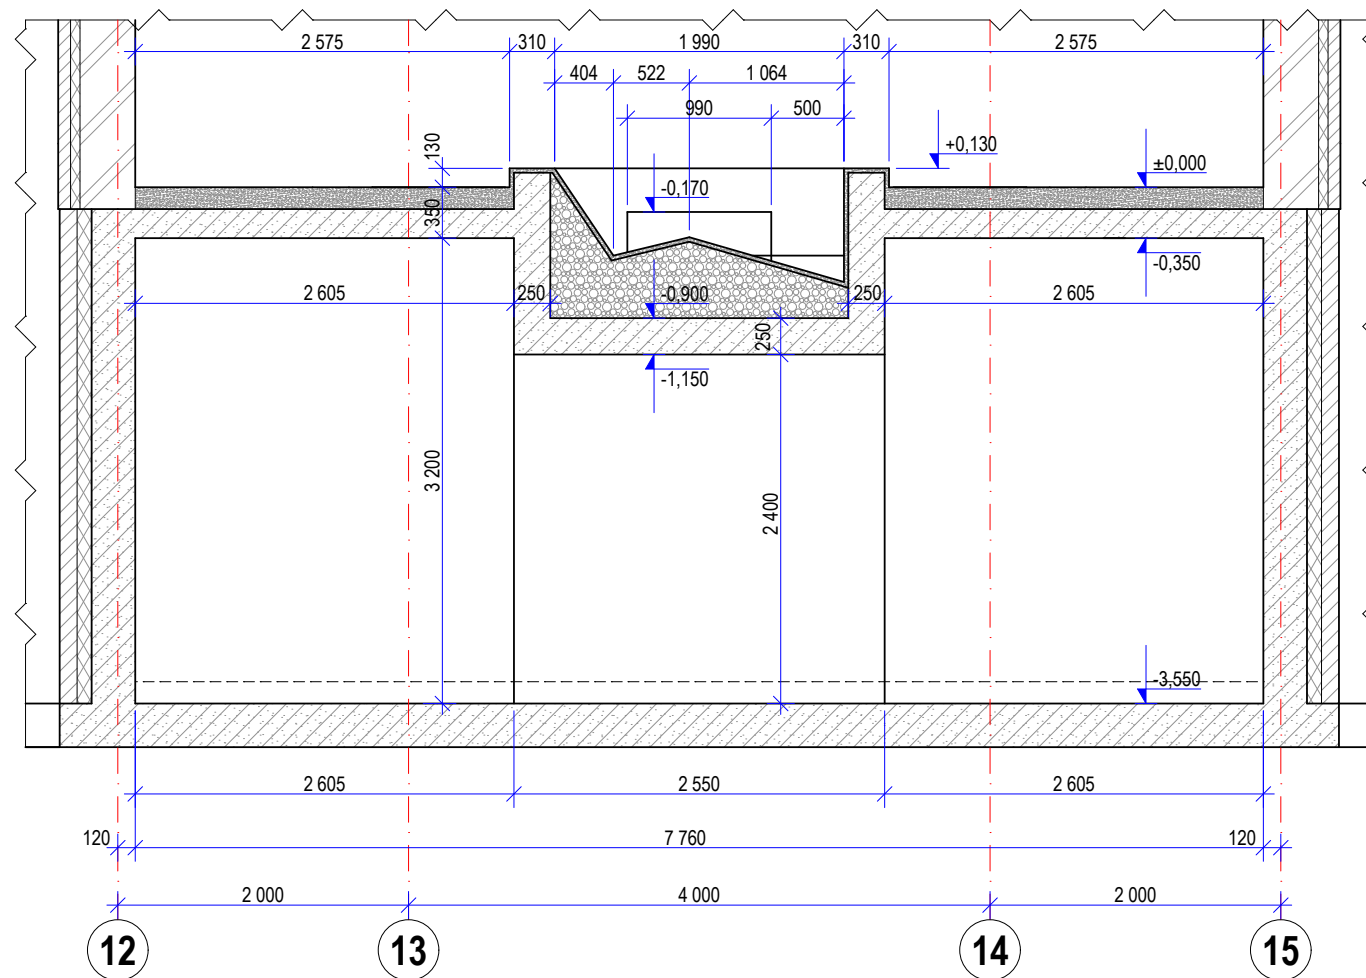

Разрез VI - VI. Опалубка.

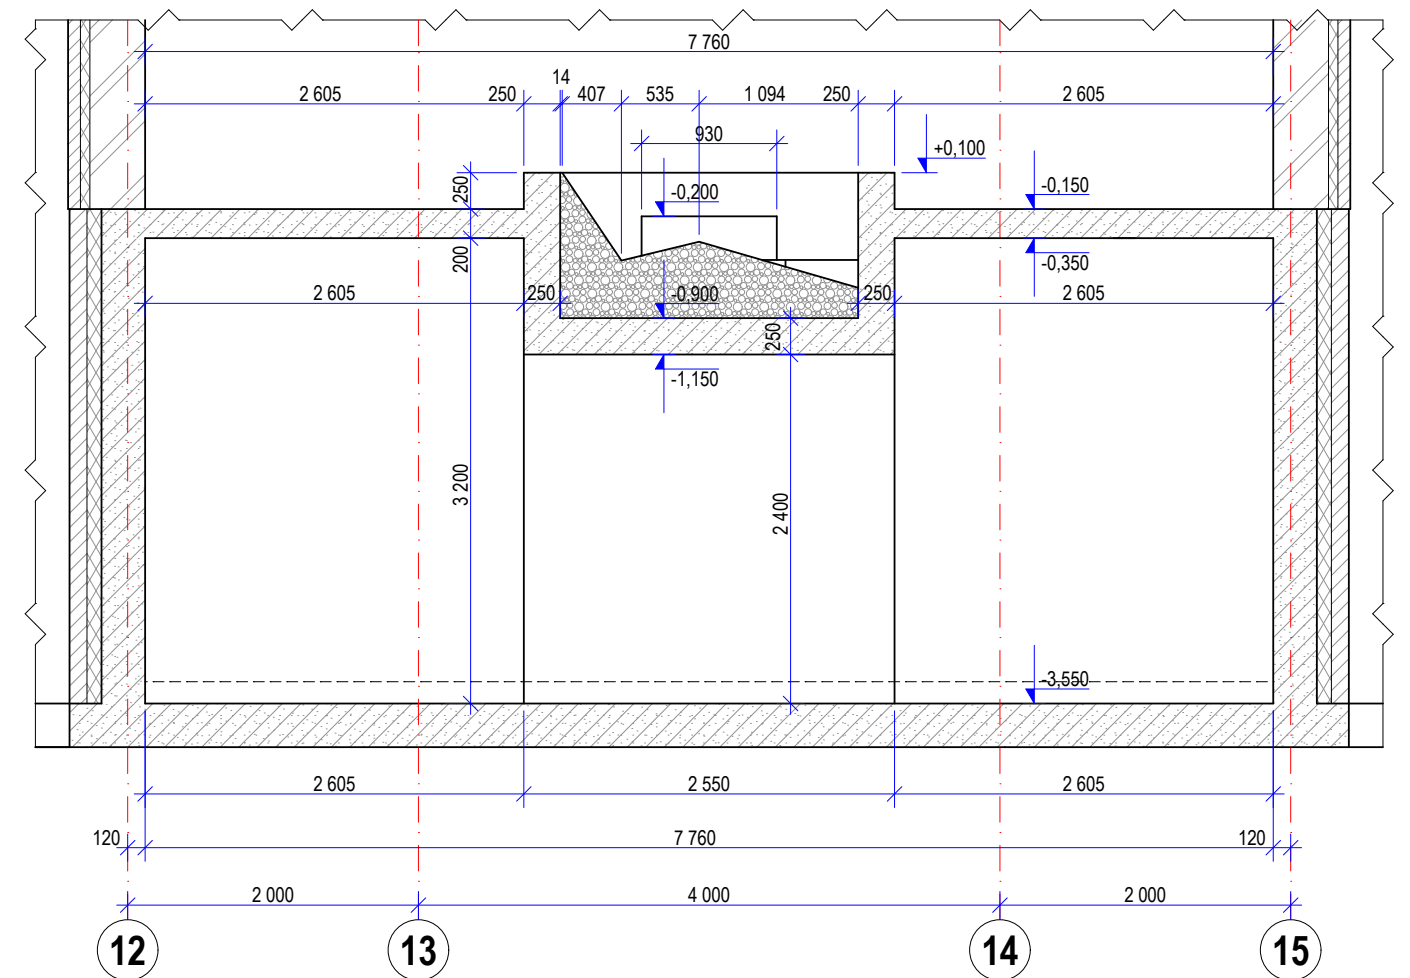

Примечания:

1. Разрезы замаркированы на листах 3, 7, 8.
2. Значению отметки 0,000 соответствует уровень "чистого" пола в помещении бассейна.

					Заказчик: Частное лицо шифр: 08-17-01-КЖ			
					Объект: Индивидуальный жилой дом			
Изм.	Лист	№ докум.	Подп.	Дата				
ГИП					Оздоровительный бассейн	Стадия	Лист	Листов
Разработал		Степанов				РП	13	57
Проверил		Дюдюев						
Т.контроль					Разрез VI - VI.	ООО "АСТРАПУЛ" 2017		