
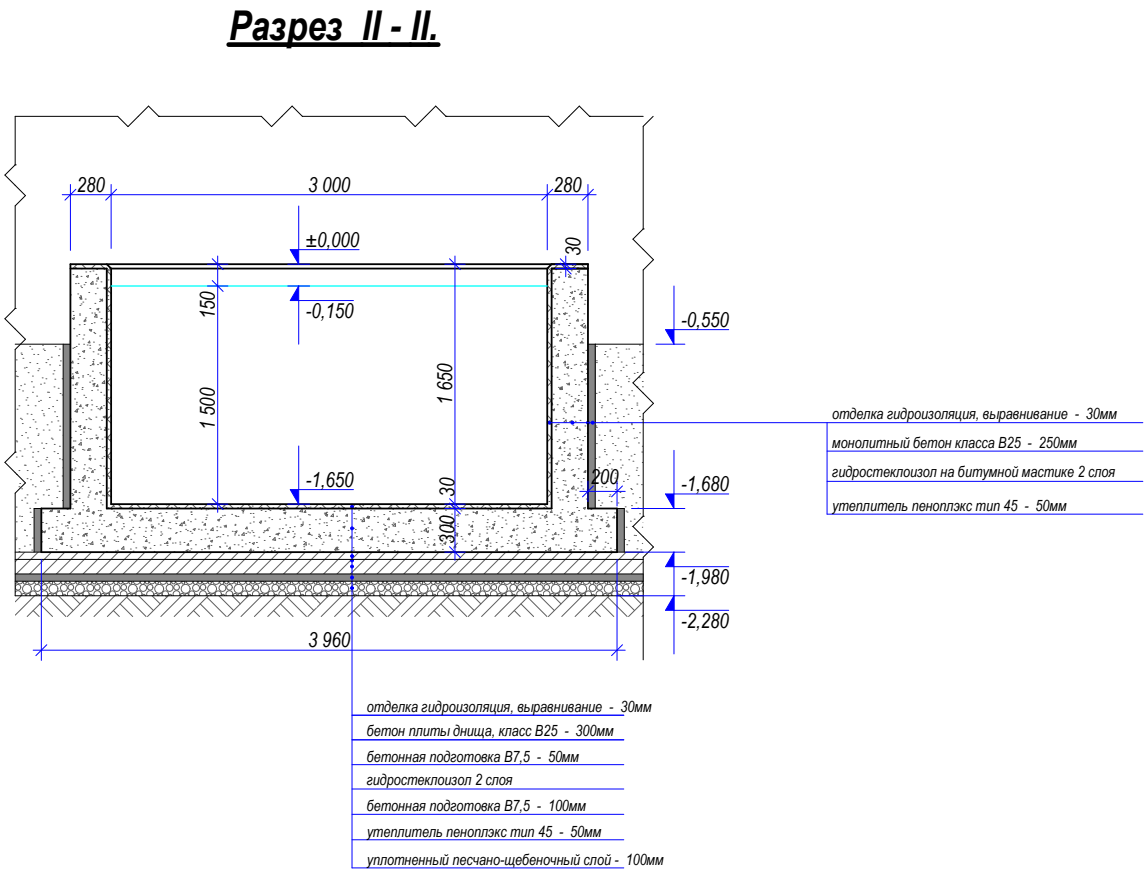


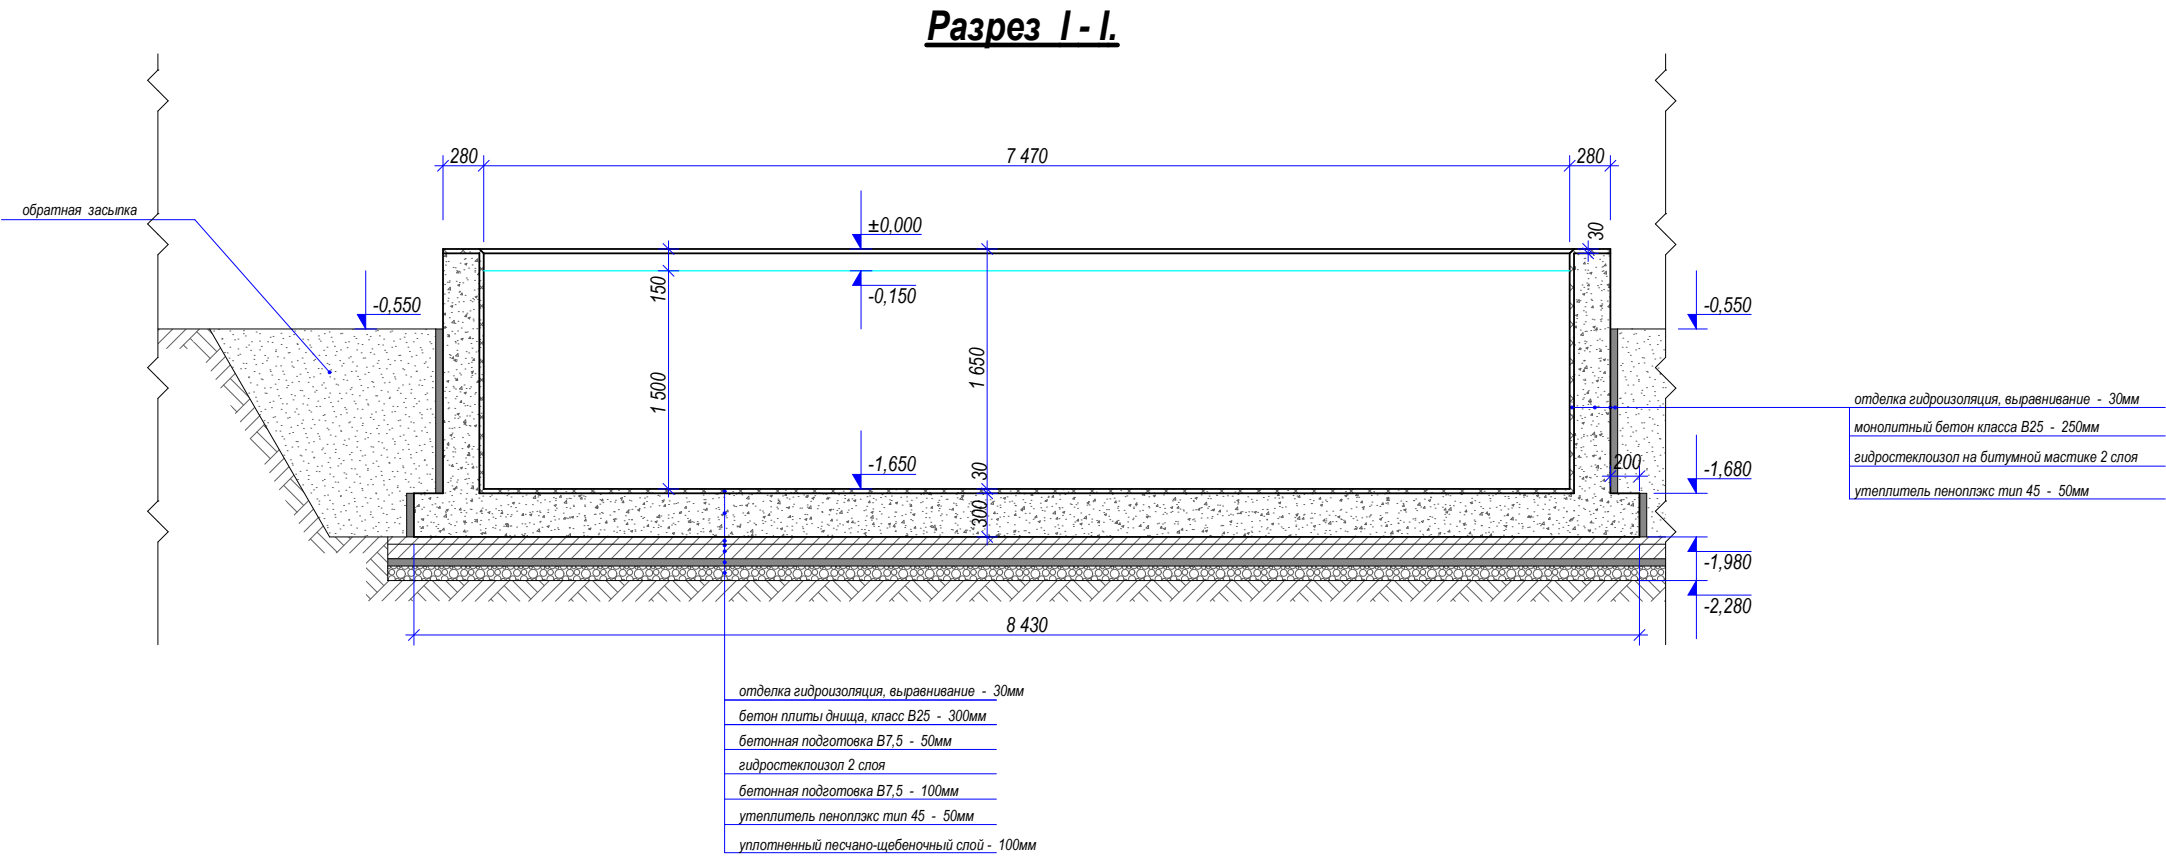

Разрезы замаркированы на листах 3, 5.

СОГЛАСОВАНО:	
Взамен инв. №	
Подп. дата	
Инв. № подл.	

						Заказчик: Заказ: 02/15			
						Объект: Индивидуальный жилой дом			
Изм.	Кол.уч.	Лист	№ док.	Подп.	Дата				
Разработал	Кольцов						Стадия	Лист	Листов
Проверил	Степанов						Р	6	15
						Разрез I - I.	ООО "АСТРАПУЛ", 2015		