


Сечение 2 - 2. Армирование стен и лестницы.

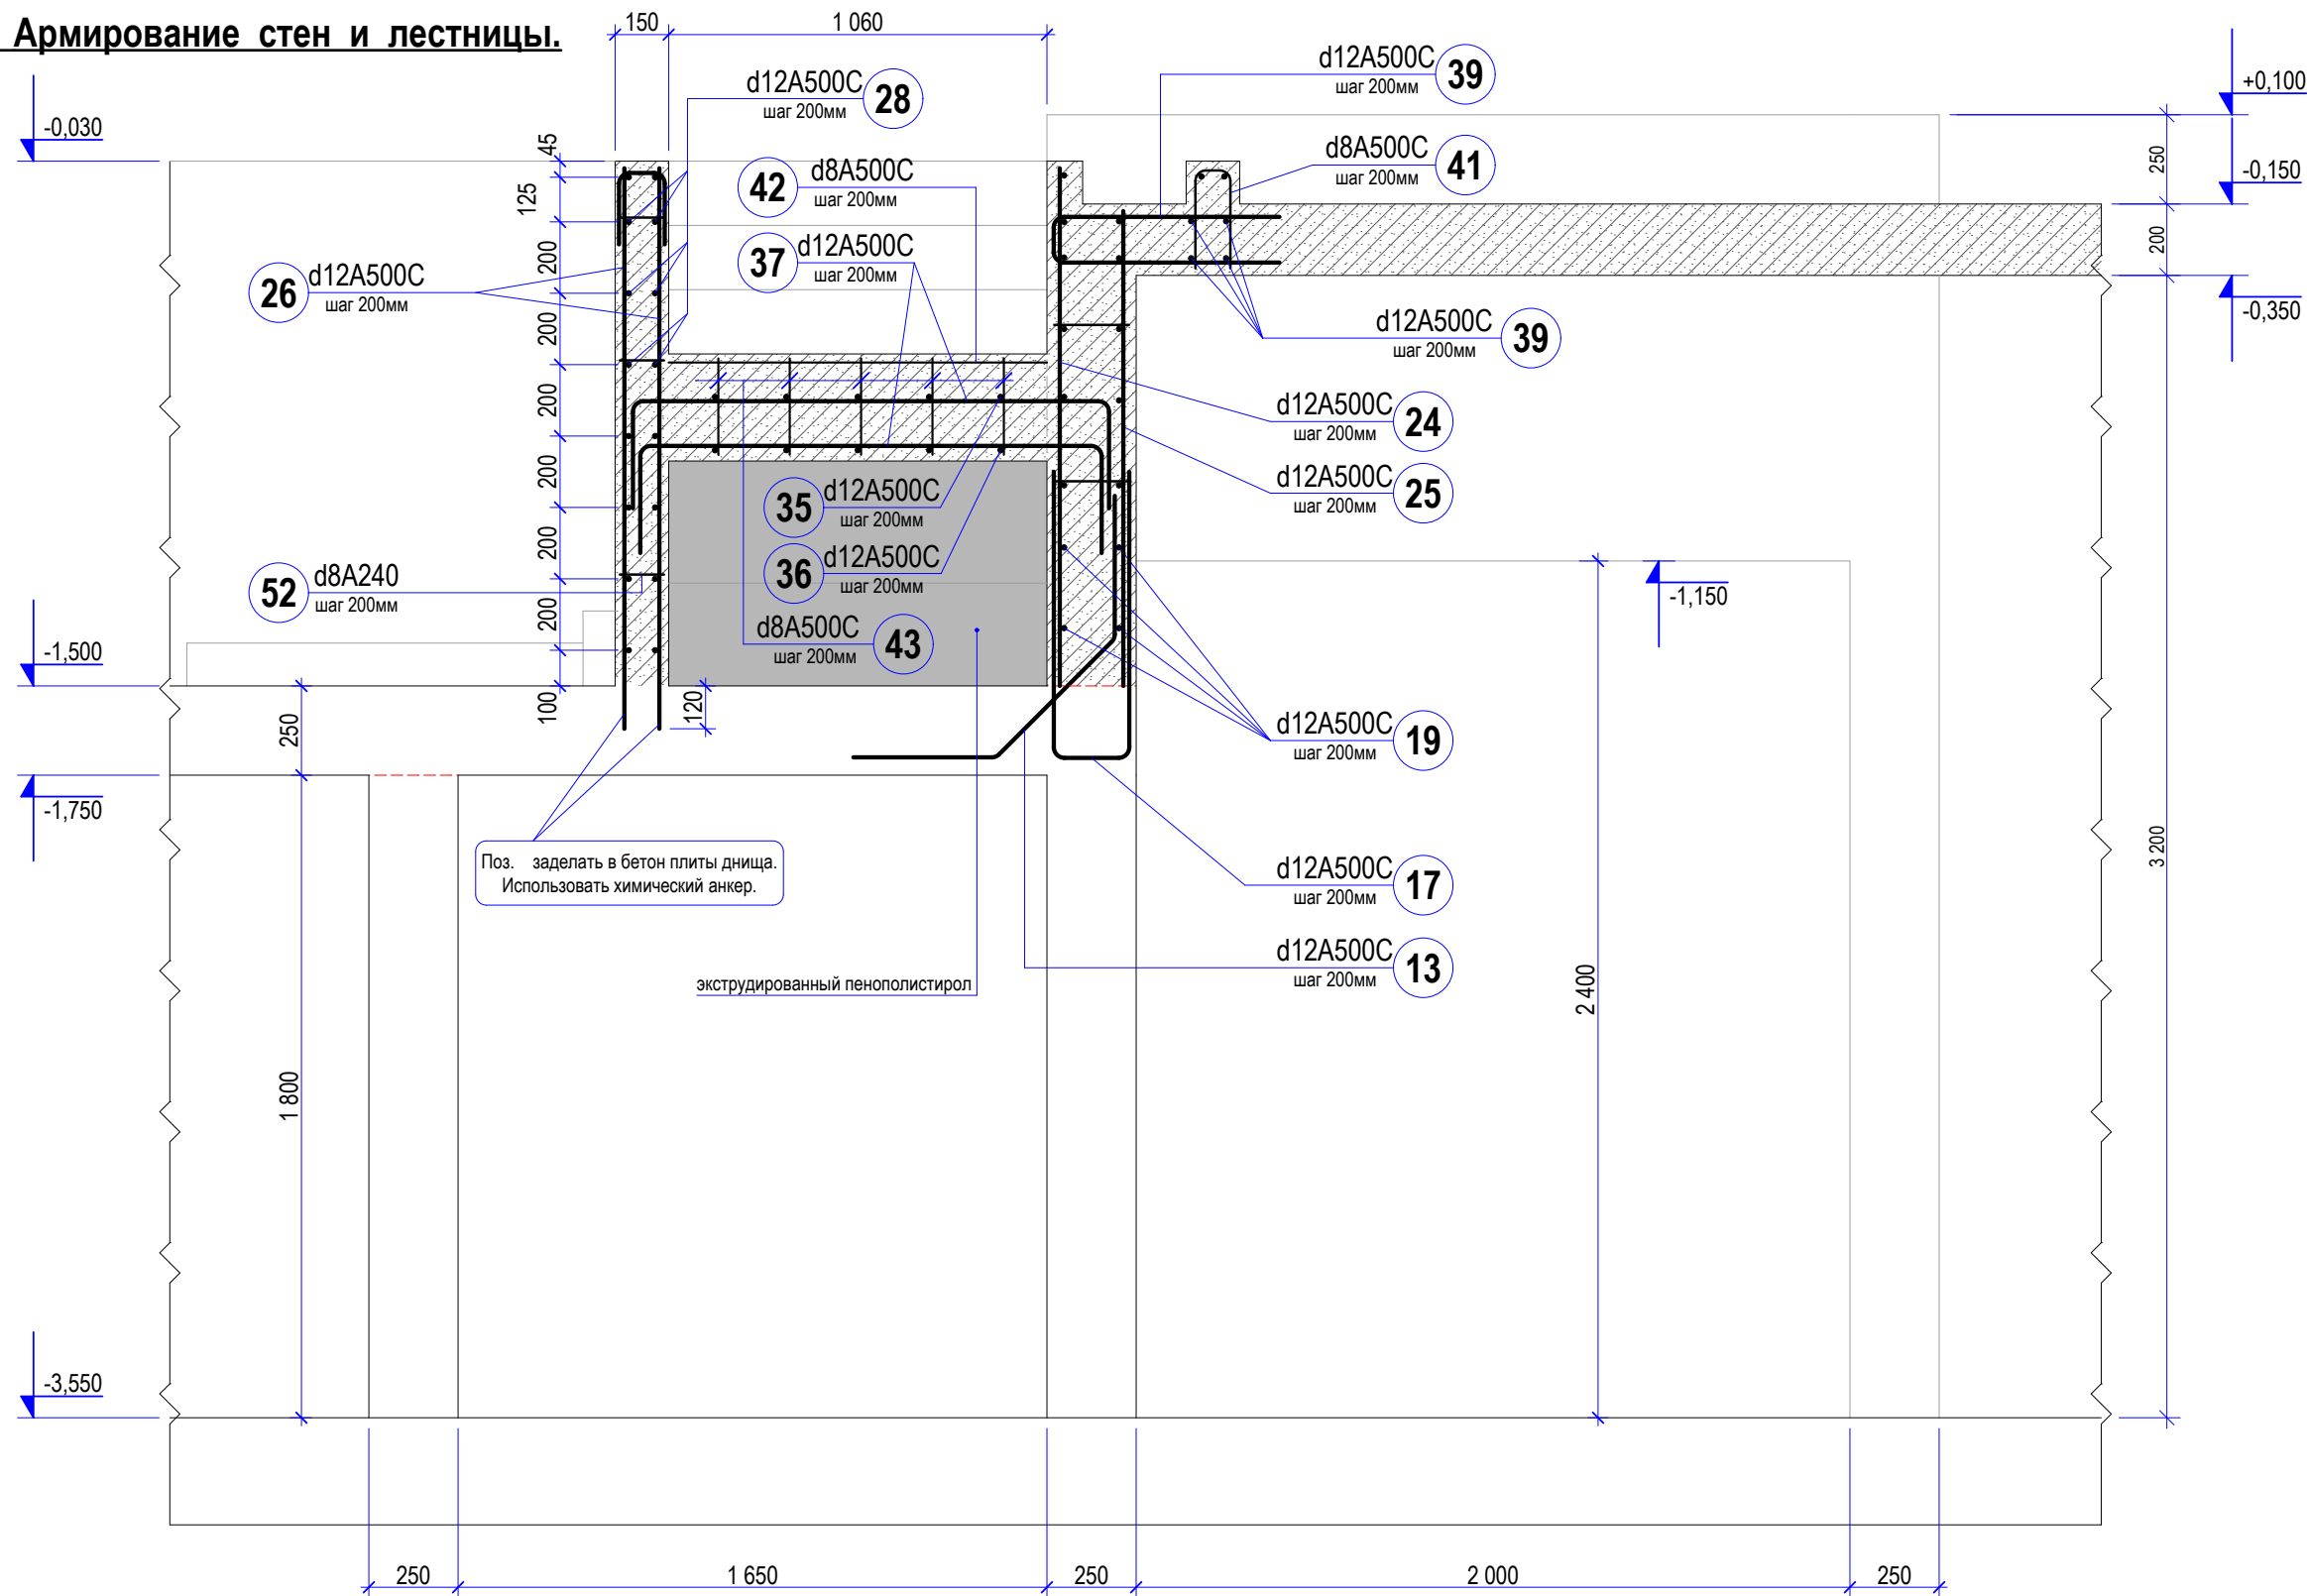

- Примечания:
- Арматура должна соответствовать ГОСТ Р 52544-206 и ГОСТ 5781-82.
 - Защитный слой рабочей арматуры не менее 30 мм.
 - Все узлы соединений и пересечений арматурных стержней выполнять вязальной проволокой. Диаметр сечения вязальной проволоки 1,0 - 1,5 мм.
 - Спецификацию арматурных изделий см. на листах 33, 34.
 - При устройстве опалубки ниш и отверстий арматуру у наружных граней бассейна не вырезать. После установки опалубки ниш и отверстий выполнить обводное армирование. Размеры и привязку ниш и отверстий см. в проекте ВП.
 - Сечения замаркированы на листах 7, 23.

					Заказчик: Частное лицо шифр: 08-17-01-КЖ			
					Объект: Индивидуальный жилой дом			
Изм.	Лист	№ докум.	Подп.	Дата	Оздоровительный бассейн	Стадия	Лист	Листов
ГИП						РП	25	57
Разработал			Степанов					
Проверил			Дюдюев					
Т.контроль					Сечение 2 - 2. Армирование стен и лестницы.		ООО "АСТРАПУЛ" 2017	