



### Разрез I-I.

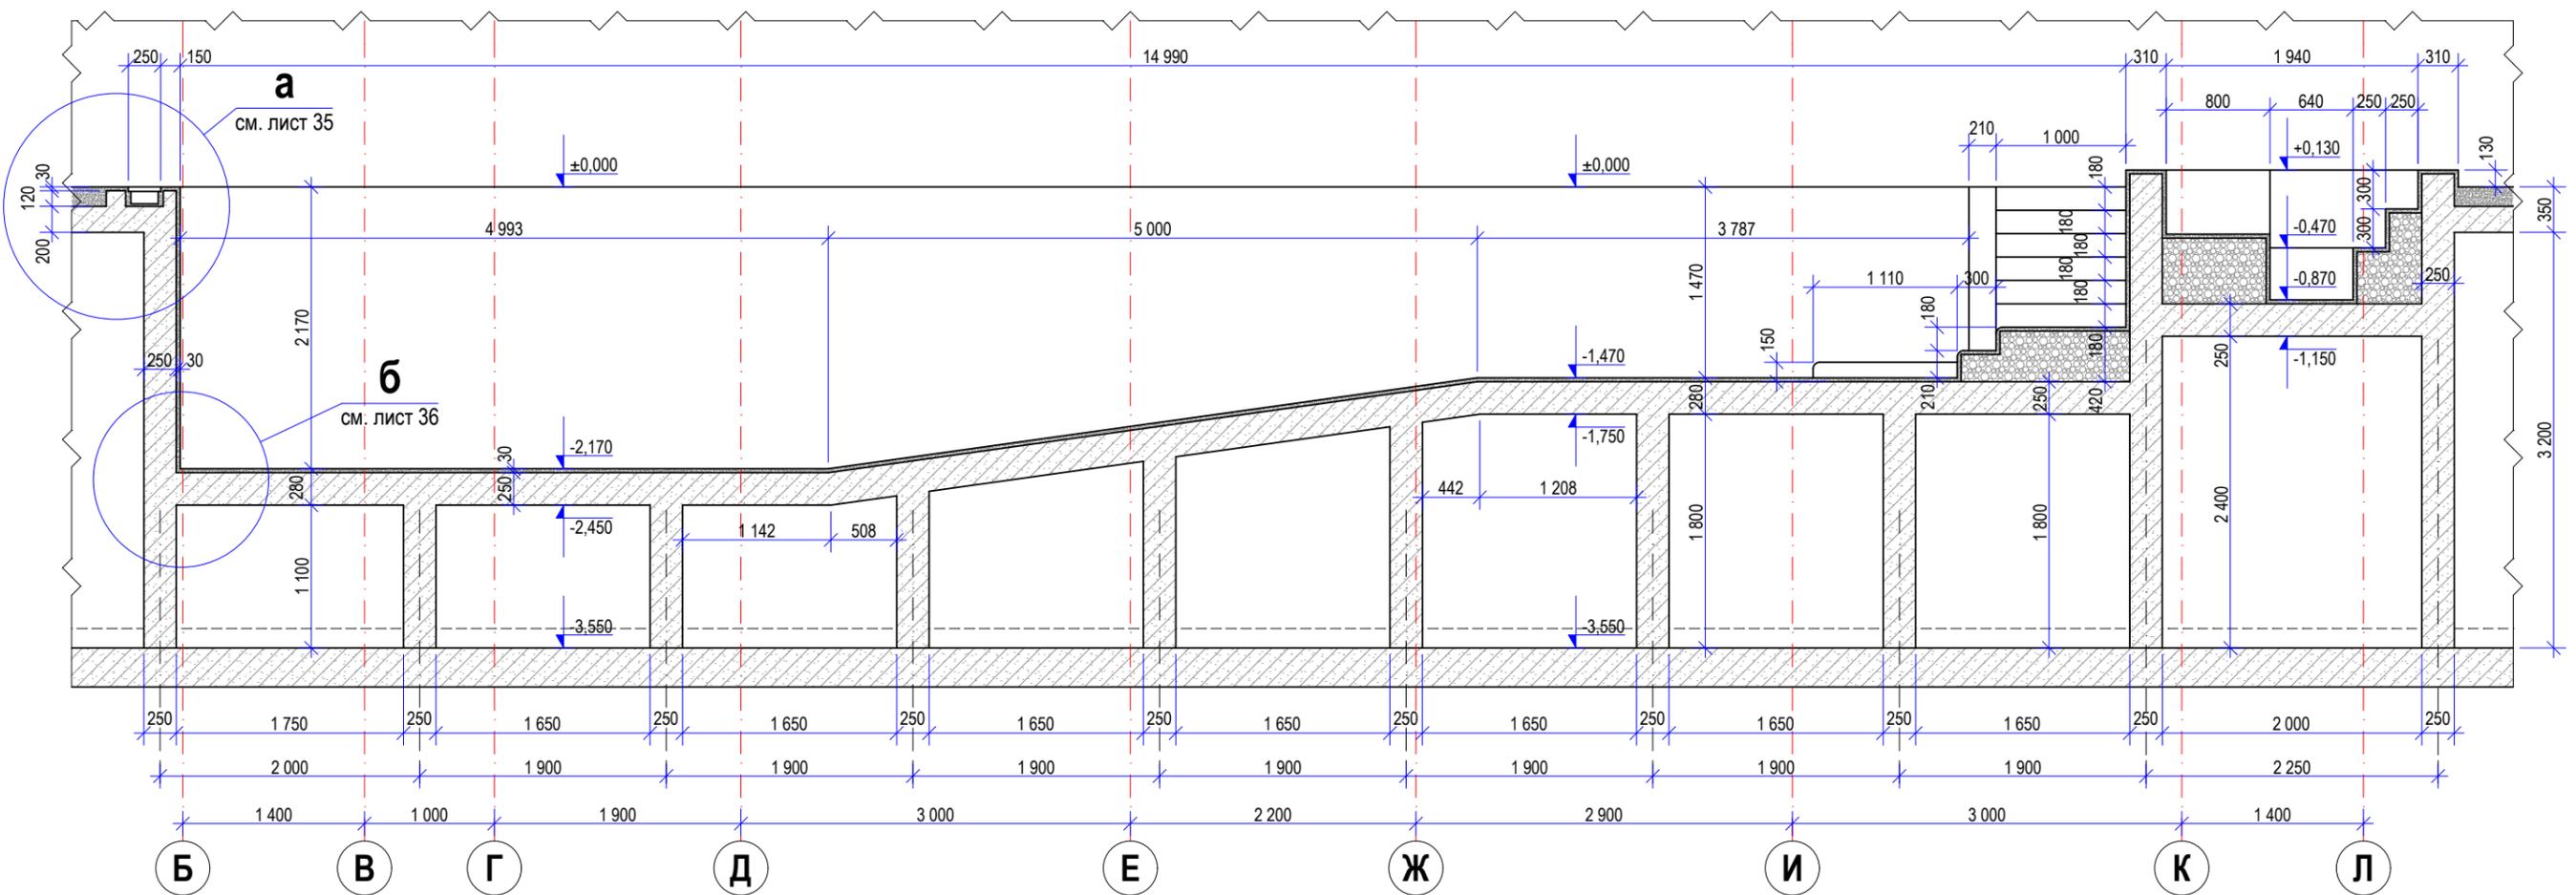

### Разрез II-II.

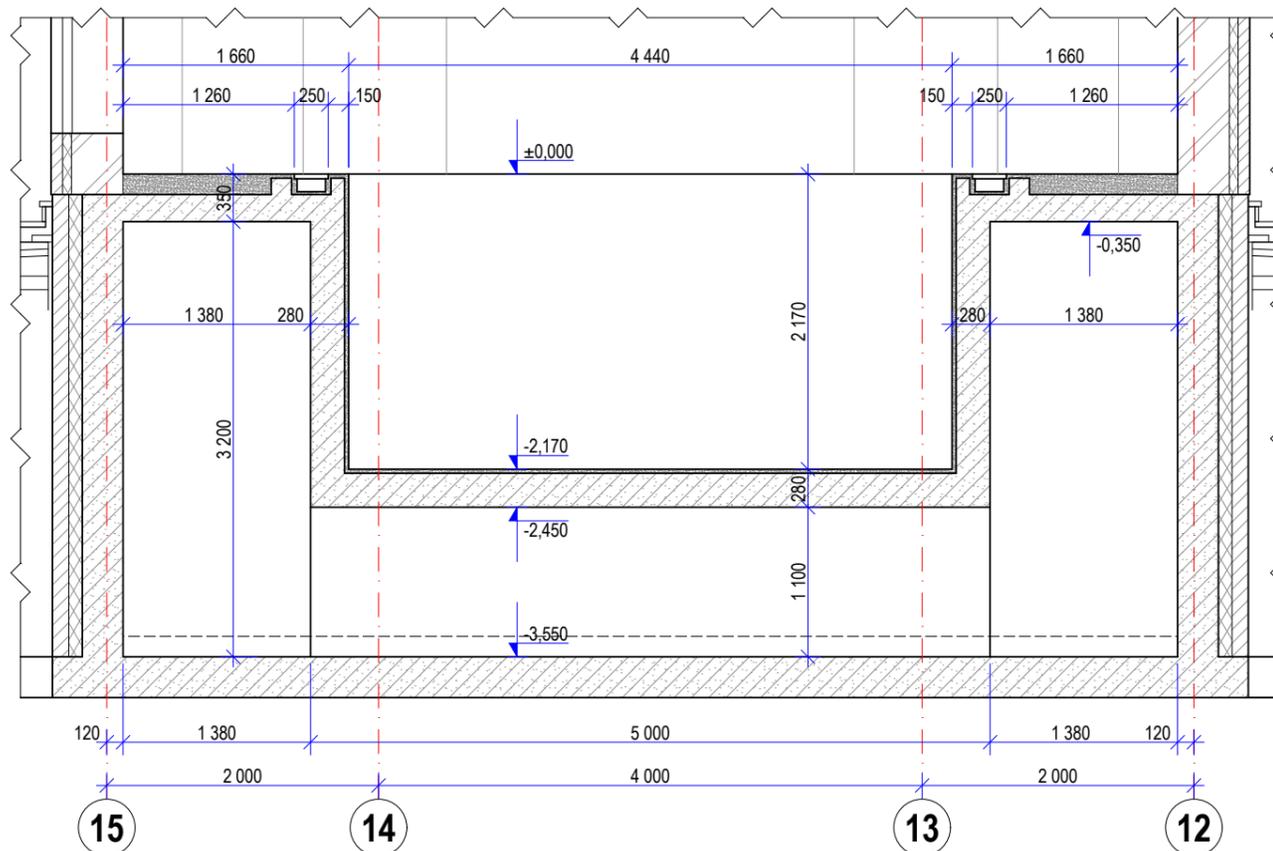

**Примечания:**

1. Разрезы замаркированы на листе 3.
2. Значению отметки 0,000 соответствует уровень "чистого" пола в помещении бассейна.

Инд. № подл.	Подп. и дата	Взамен инв. №
--------------	--------------	---------------

				Заказчик: Частное лицо шифр: 08-17-01-КЖ		
				Объект: Индивидуальный жилой дом		
Изм. Лист	№ докум.	Подп.	Дата	Оздоровительный бассейн		
ГИП						
Разработал	Степанов					
Проверил	Дюдюев					
Т.контроль				Стадия		
				РП	Лист	Листов
					9	57
				Разрезы I - I, II - II.		ООО "АСТРАПУЛ" 2017