




Разрез 4 - 4.

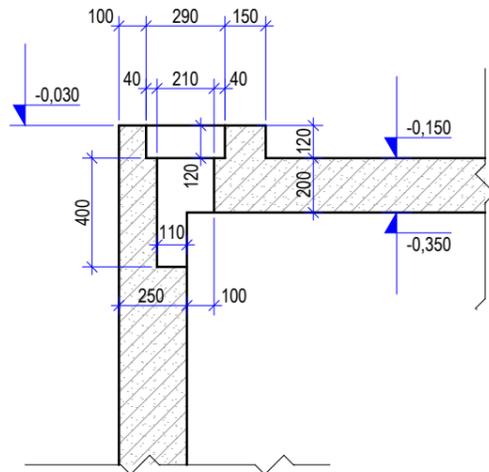


Разрез 5 - 5.

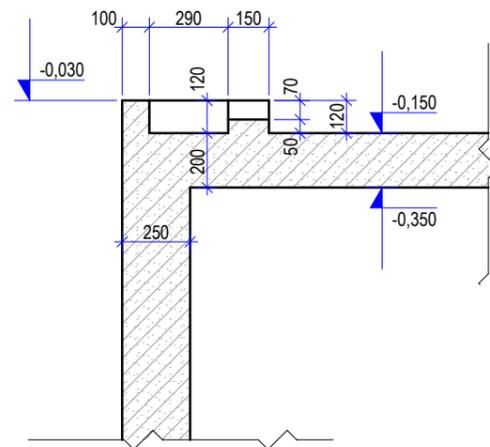


Разрез 6 - 6.

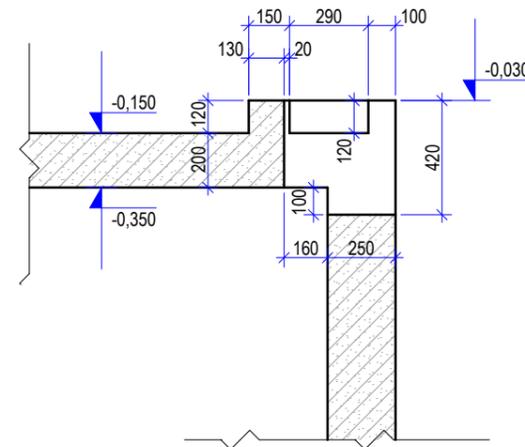


Разрез 7 - 7.

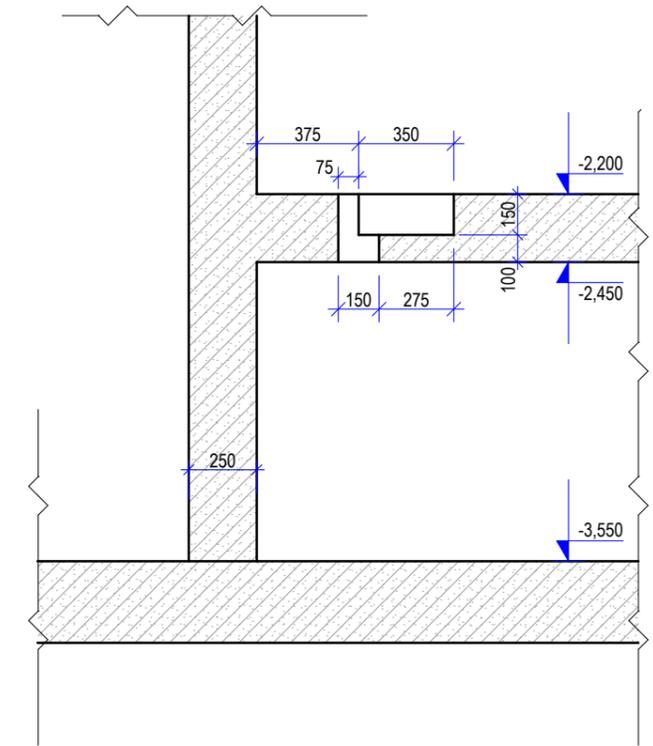

Разрез 8 - 8.

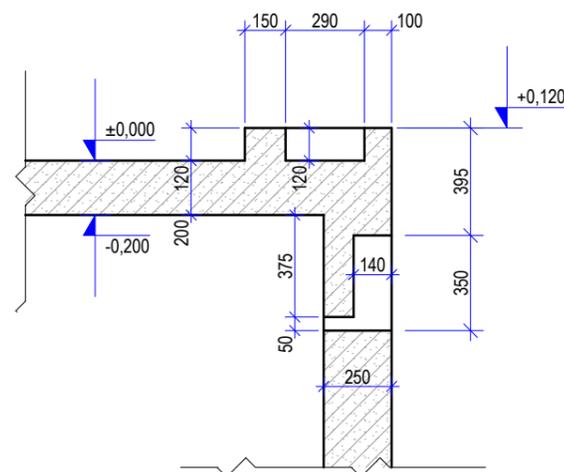

Разрез 9 - 9.

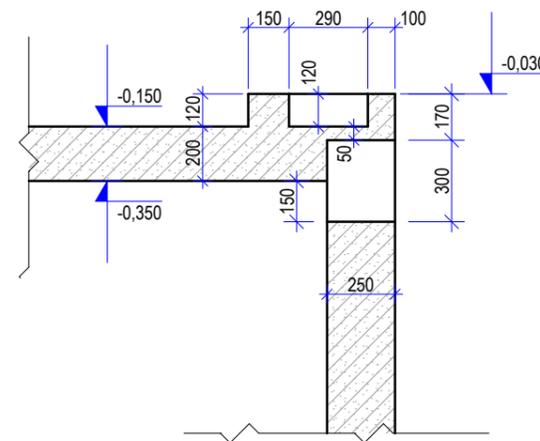

Примечания:

1. При устройстве опалубки ниш и отверстий арматуру у наружных граней бассейна не вырезать. Размеры и привязку ниш и отверстий перед установкой опалубки уточнять по проекту водоподготовки.
2. Сечения и узлы замаркированы на листах 38, 39, 40.
3. Отверстия размеров 300 мм и более в монолитных железобетонных стенах и плитах должны окаймляться дополнительной арматурой сечением не менее сечения рабочей арматуры (того же направления). Отверстия до 300 мм специальными стержнями не окаймлять.
4. Отверстия с размерами менее 200 мм располагать между арматурными стержнями.
5. Расположение ниш и отверстий в гидромассажной чаше смотреть в разделе КЖ проекта по водоподготовке.
6. Отверстия и ниши в уже существующих железобетонных конструкциях выполнять методом алмазной резки.
7. Значению отметки 0,000 соответствует уровень "чистого" пола в помещении бассейна.

Изм. № подл.	Подп. и дата	Взамен инв. №
--------------	--------------	---------------

				Заказчик: Частное лицо шифр: 08-17-01-КЖ				
				Объект: Индивидуальный жилой дом				
Изм.	Лист	№ докум.	Подп.	Дата				
ГИП					Оздоровительный бассейн.	Стадия	Лист	Листов
Разработал	Степанов					РП	41	57
Проверил	Дюдюев							
Т.контроль					Отверстия и ниши. Разрезы 4-4, 5-5, 6-6, 7-7, 8-8, 9-9.		ООО "АСТРАПУЛ" 2017	