



Разрез 12 - 12

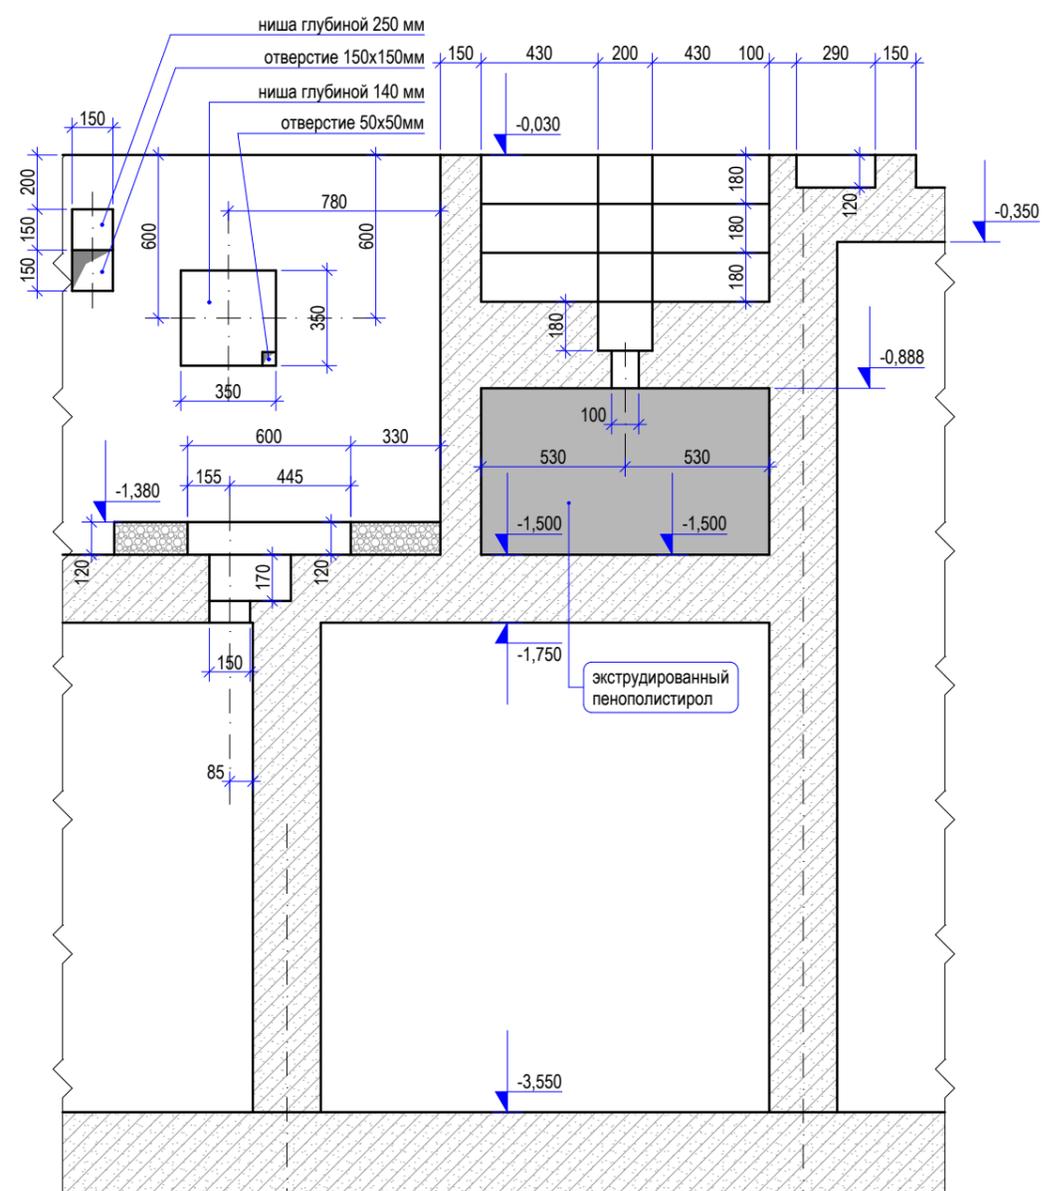

Разрез 13 - 13

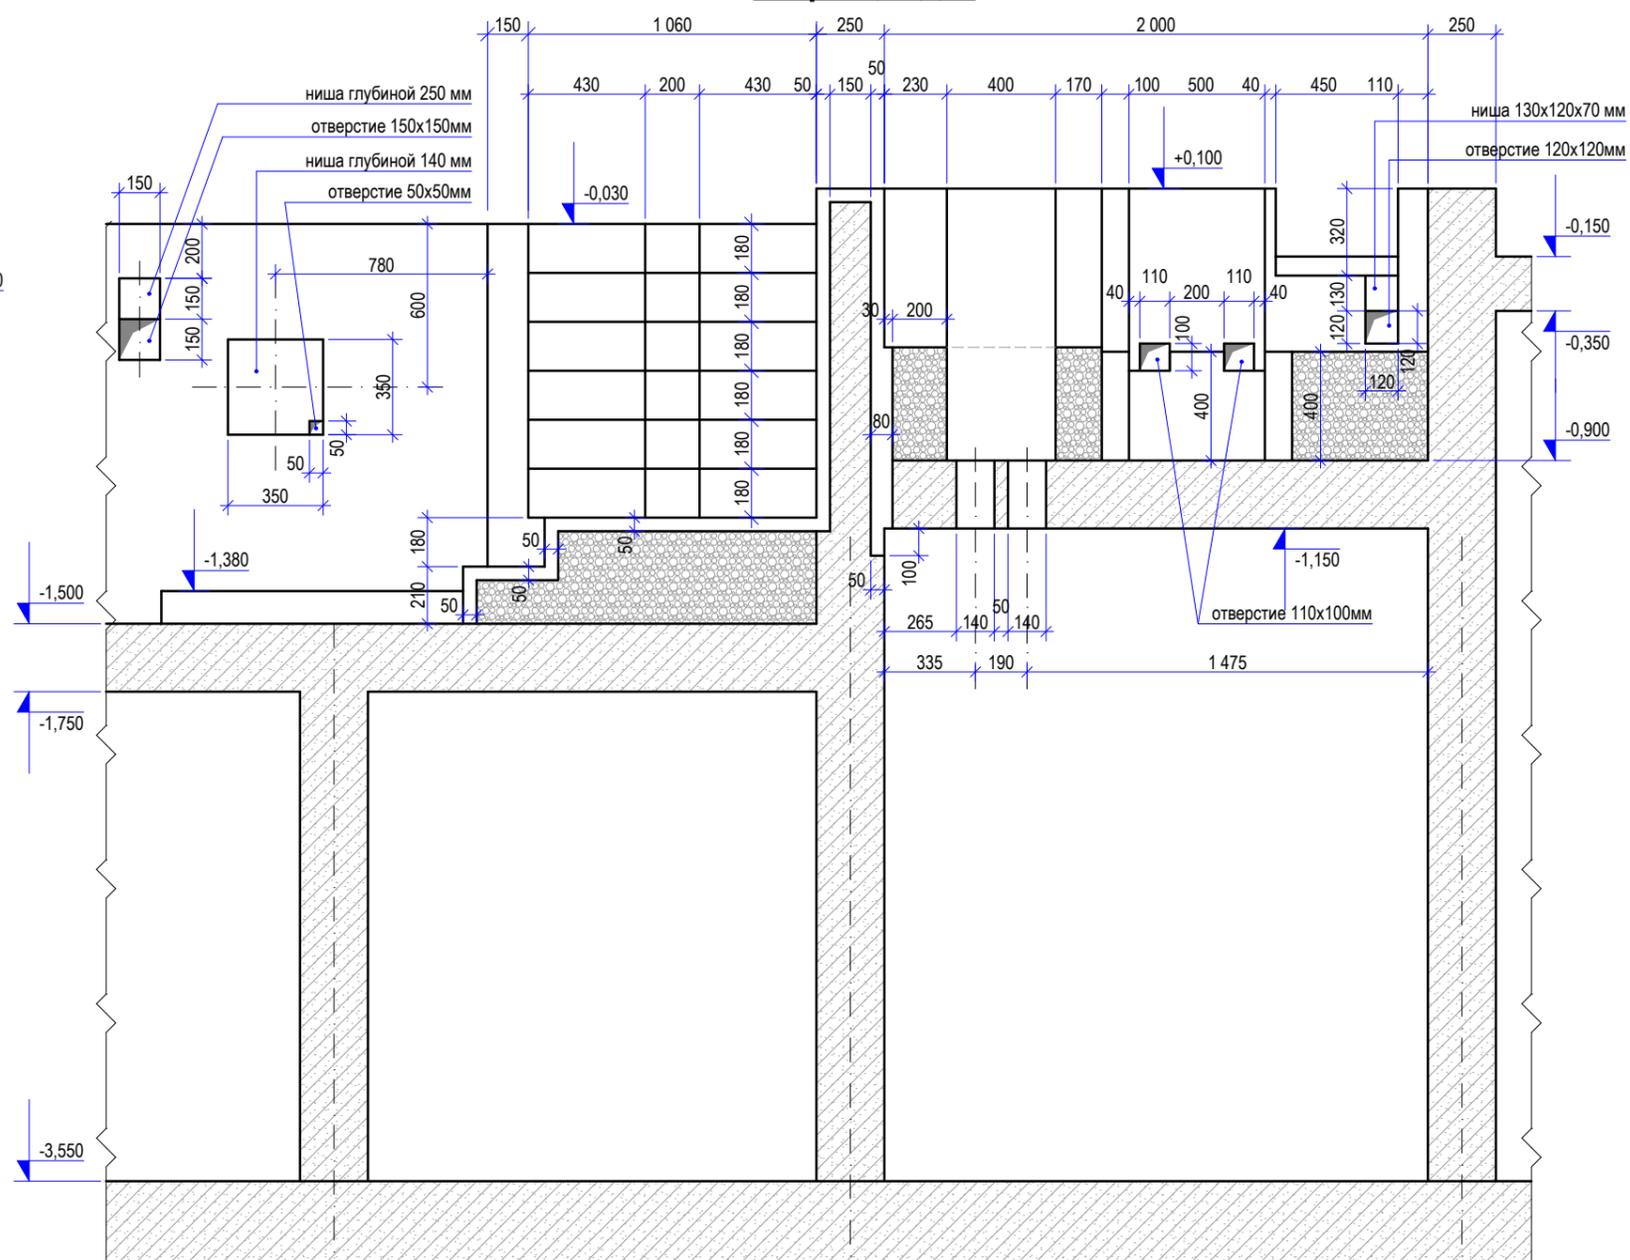

Примечания:

1. При устройстве опалубки ниш и отверстий арматуру у наружных граней бассейна не вырезать. Размеры и привязку ниш и отверстий перед установкой опалубки уточнять по проекту водоподготовки.
2. Сечения и узлы замаркированы на листе 42.
3. Отверстия размеров 300 мм и более в монолитных железобетонных стенах и плитах должны окаймляться дополнительной арматурой сечением не менее сечения рабочей арматуры (того же направления). Отверстия до 300 мм специальными стержнями не окаймлять.
4. Отверстия с размерами менее 200 мм располагать между арматурными стержнями.
5. Расположение ниш и отверстий в гидромассажной чаше смотреть в разделе КЖ проекта по водоподготовке.
6. Отверстия и ниши в уже существующих железобетонных конструкциях выполнять методом алмазной резки.
7. Значению отметки 0,000 соответствует уровень "чистого" пола в помещении бассейна.

Взамен инв. №
Подп. и дата
Инв. № подл.

				Заказчик: Частное лицо шифр: 08-17-01-КЖ		
				Объект: Индивидуальный жилой дом		
Изм.	Лист	№ докум.	Подп.	Дата		
ГИП						
Разработал	Степанов				Оздоровительный бассейн.	
Проверил	Дюдюев					
Т.контроль						
				Расположение ниш и отверстий. Разрезы 12 - 12, 13 - 13.		
				Стадия	Лист	Листов
				РП	45	57
				ООО "АСТРАПУЛ" 2017		