




Разрез III - III. Опалубка.

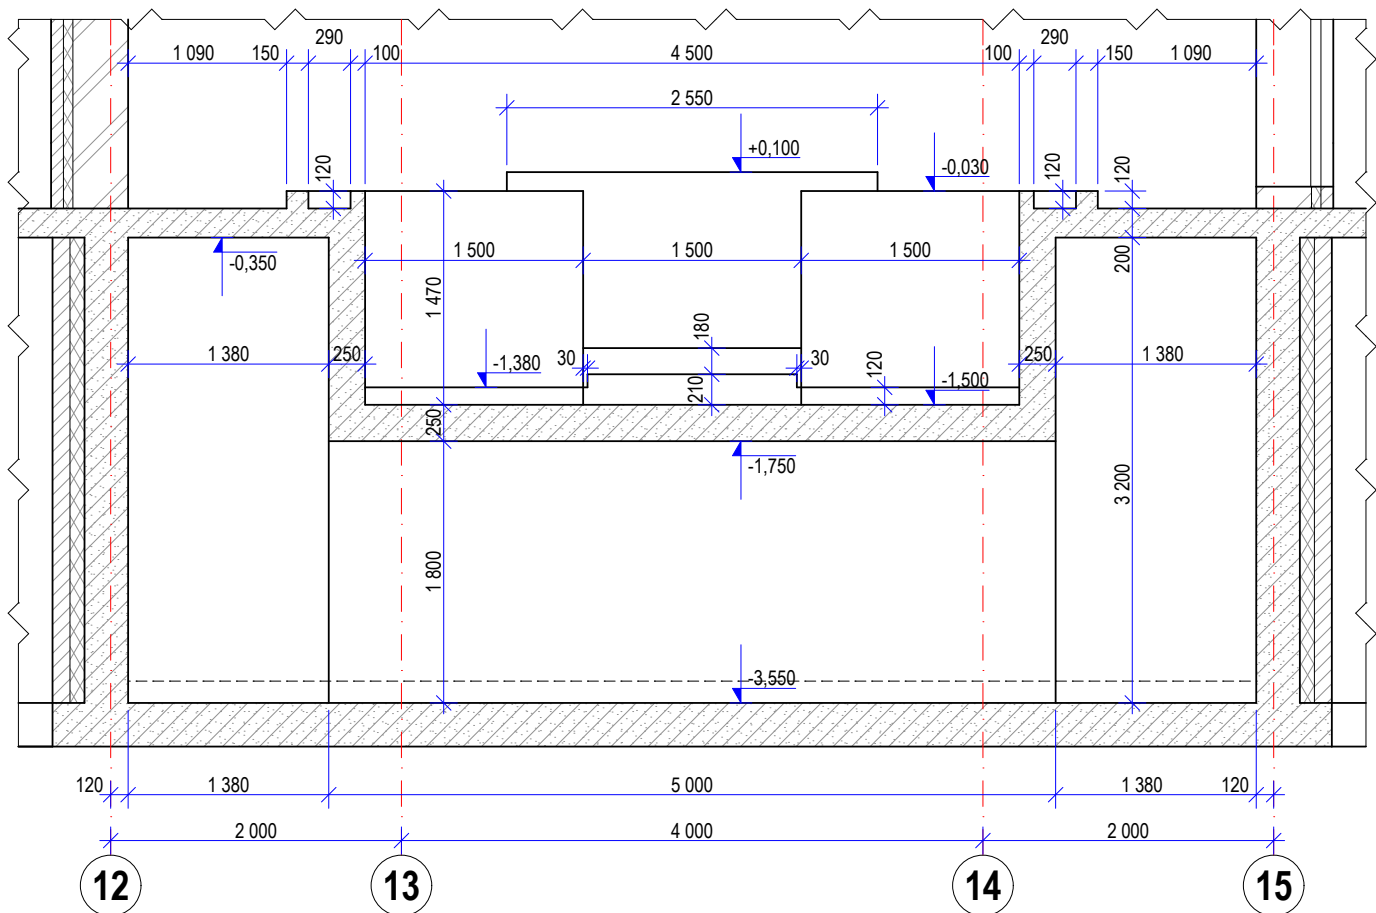

Разрез V - V. Опалубка.

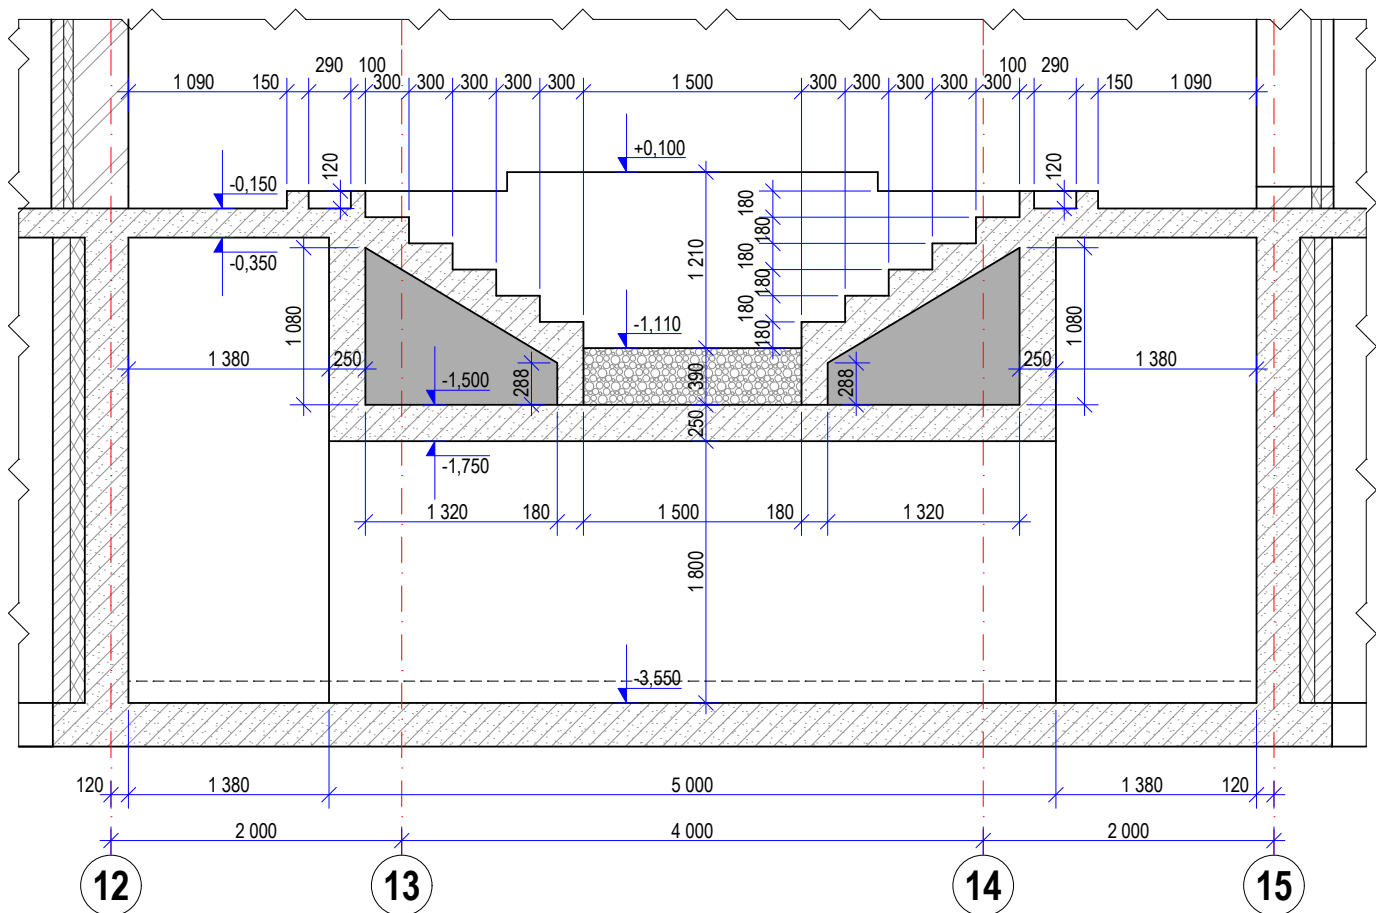

Разрез IV - IV. Опалубка.

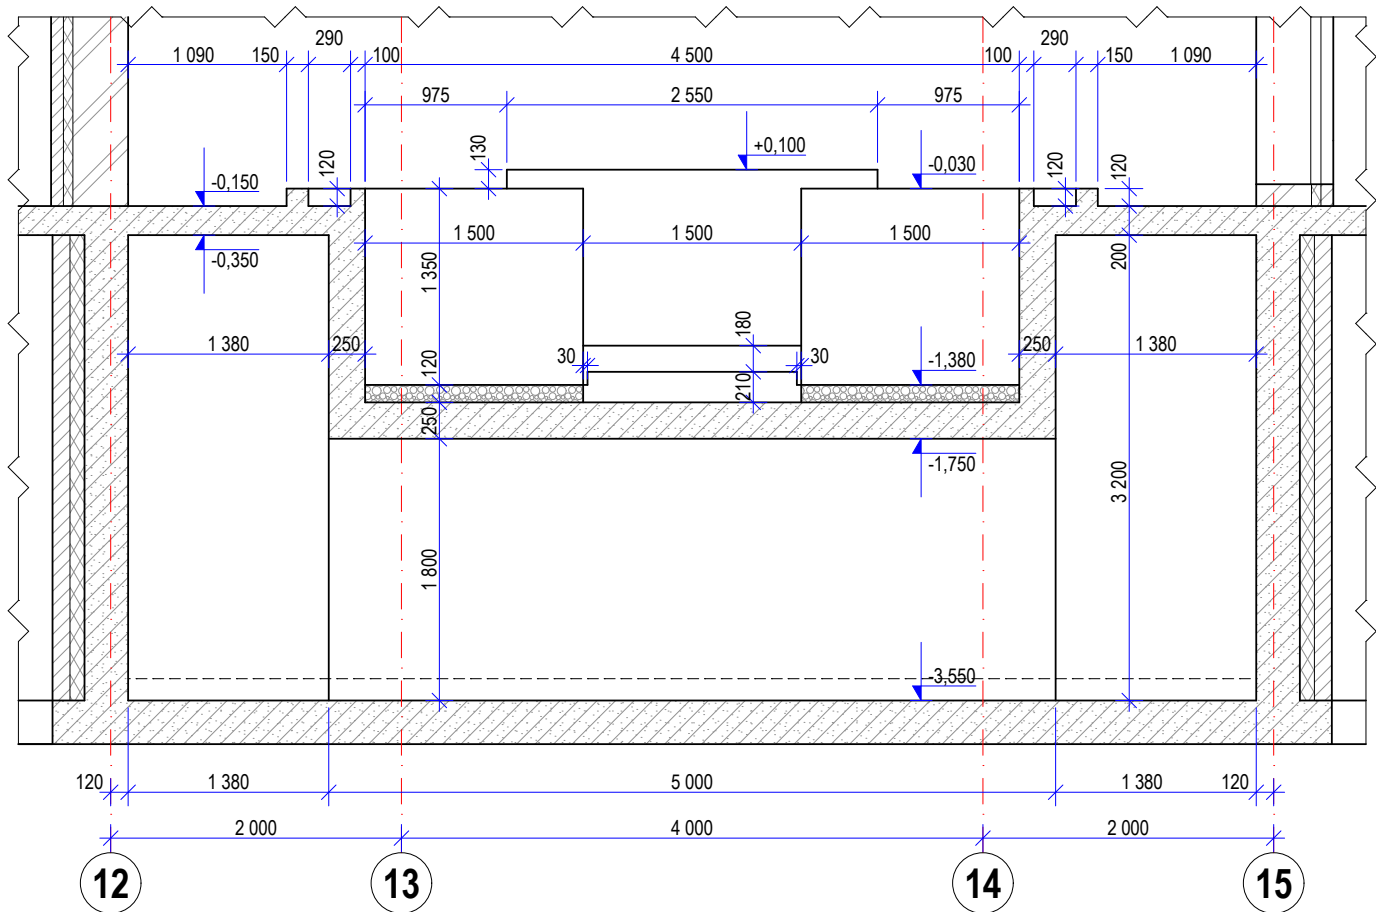

Примечания:
1. Разрезы замаркированы на листах 7, 8.
2. Значению отметки 0,000 соответствует уровень "чистого" пола в помещении бассейна.

Взамен инв. №	
Подп. и дата	
Инв. № подл.	

					Заказчик: Частное лицо шифр: 08-17-01-КЖ			
					Объект: Индивидуальный жилой дом			
Изм.	Лист	№ докум.	Подп.	Дата	Оздоровительный бассейн	Стадия	Лист	Листов
ГИП						РП	12	57
Разработал	Степанов							
Проверил	Дюдюев							
Т.контроль					Разрезы III - III, IV - IV, V - V. Опалубочный чертеж.	ООО "АСТРАПУЛ" 2017		