




Разрез III - III.

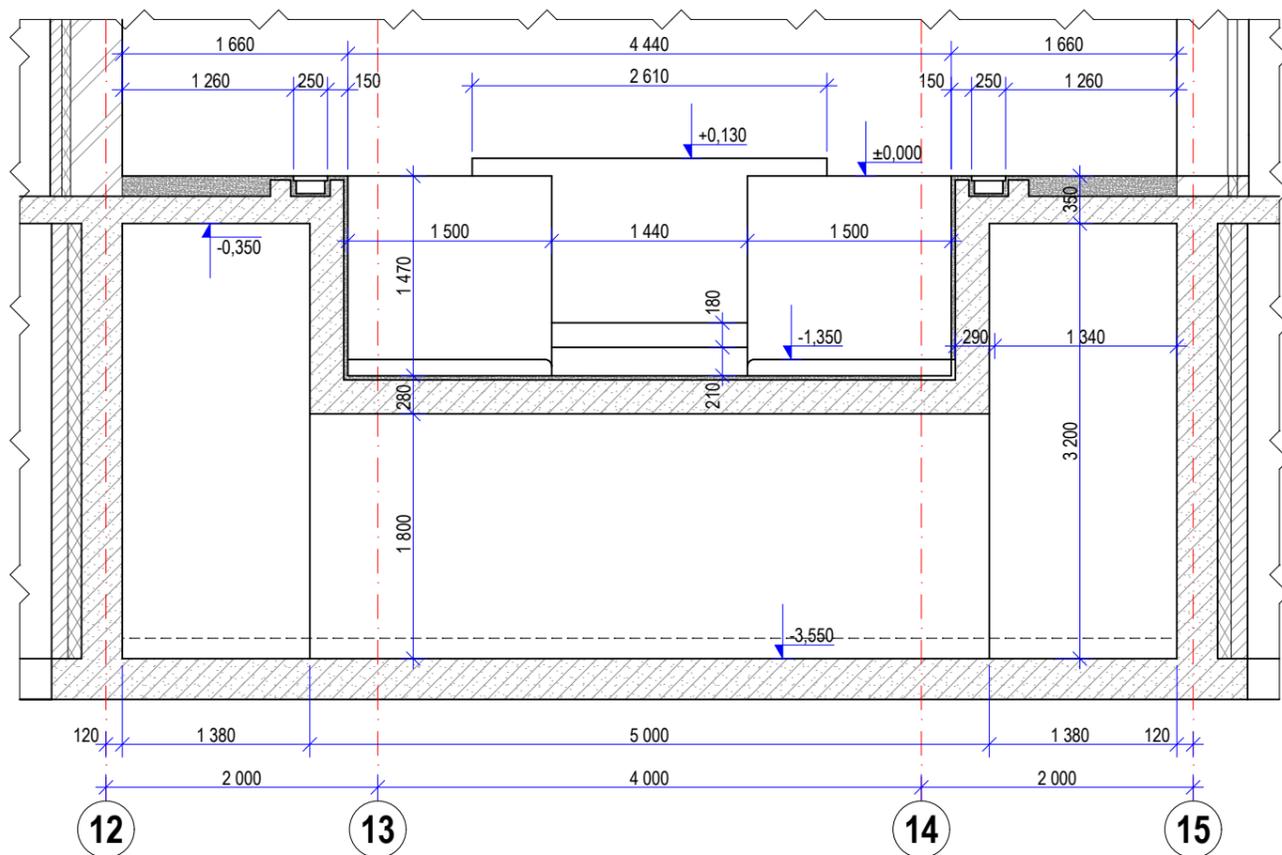

Разрез V - V.

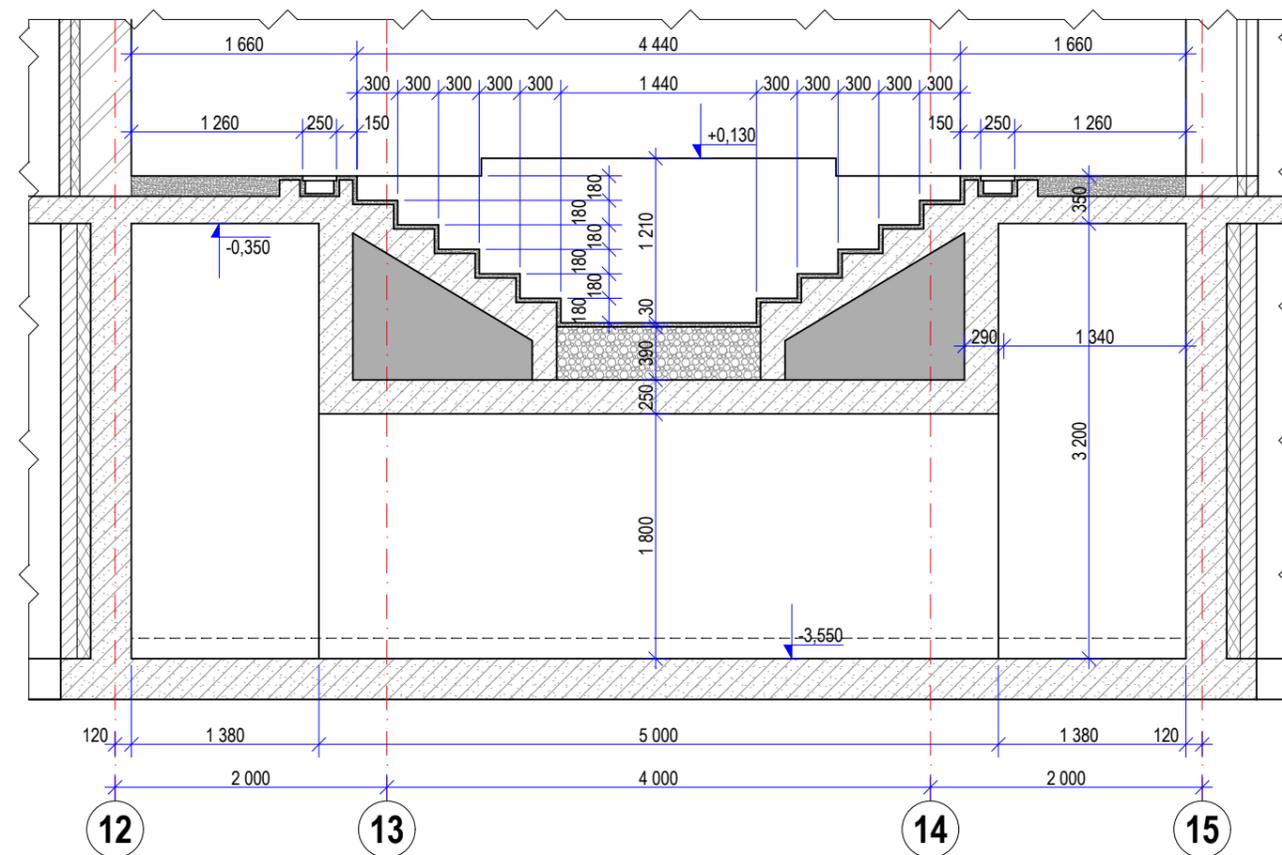

Разрез IV - IV.

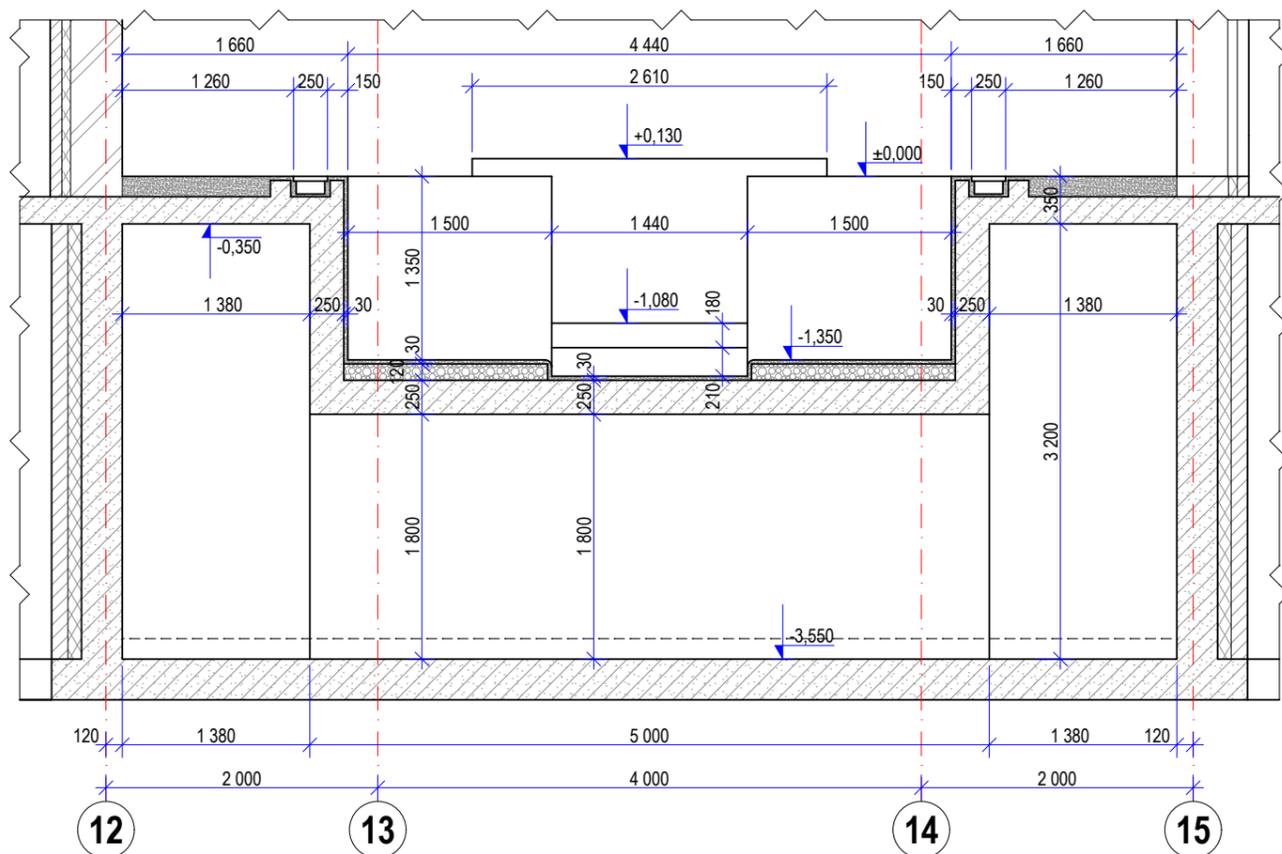

Примечания:

1. Разрезы замаркированы на листе 3.
2. Значению отметки 0,000 соответствует уровень "чистого" пола в помещении бассейна.

Ив. № подл.	Подп. и дата	Взамен инв. №

Заказчик: Частное лицо шифр: 08-17-01-КЖ			
Объект: Индивидуальный жилой дом			
Изм. Лист	№ докум.	Подп.	Дата
ГИП			
Разработал	Степанов		
Проверил	Дюдюев		
Т.контроль			
Оздоровительный бассейн			Стадия Лист Листов
Разрезы III - III, IV - IV, V - V.			РП 11 57
			ООО "АСТРАПУЛ" 2017