



Разрез IV - IV. Армирование плиты днища.

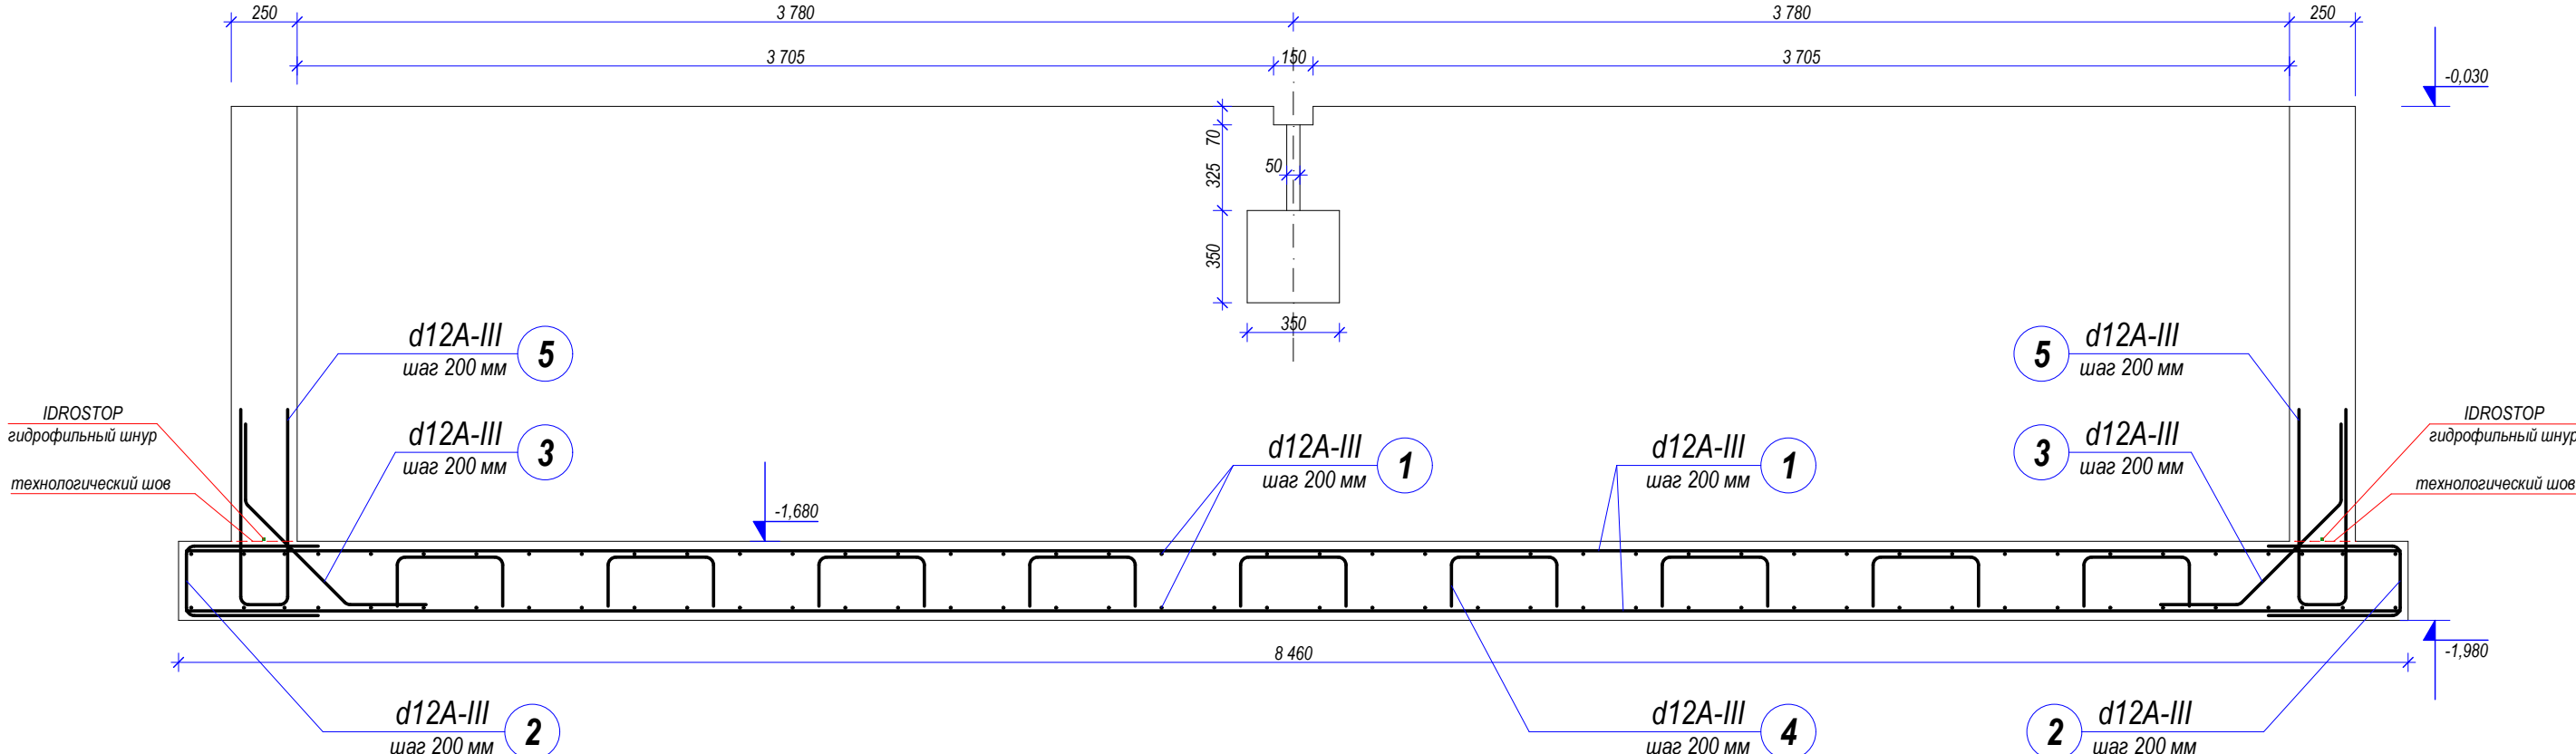

Разрез III - III. Армирование плиты днища.

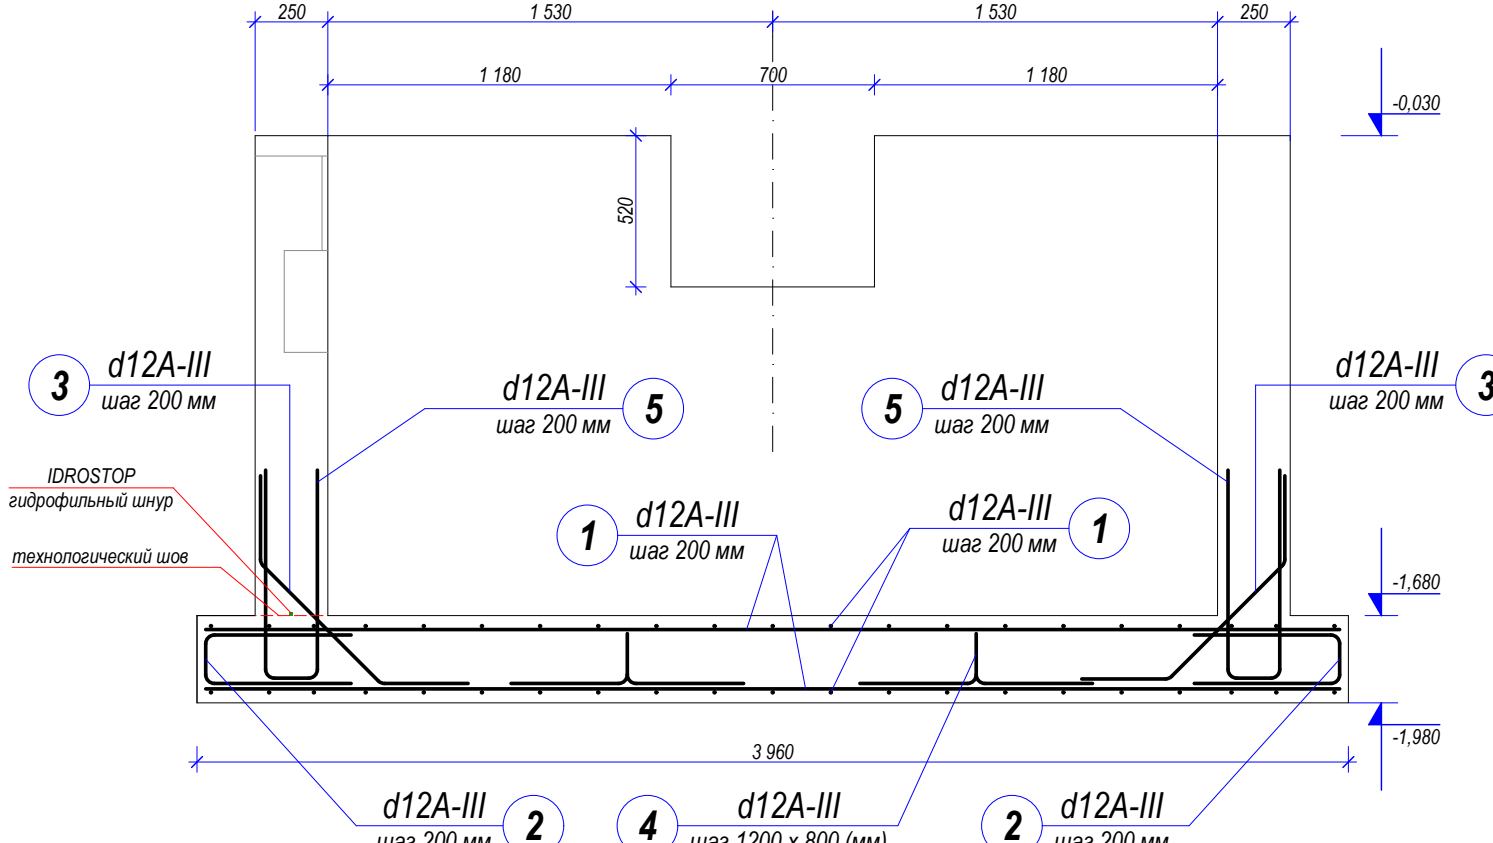

1. Основную арматуру поз. 1 укладывать с шагом 200х200 мм в нижней и верхней зонах плиты.
2. Защитный слой нижней арматуры обеспечить использованием пластмассовых фиксаторов.
3. Арматурные стержни в местах пересечений вязать вязальной проволокой через перекрестье в шахматном порядке.
4. Стержни продольной и поперечной арматуры стыковать внахлестку, без сварки. Длину нахлестки принимать не менее 40 диаметров стыкуемых стержней. В одном сечении выполнять не более 50% стыков. Минимальное расстояние между стыками принимать не менее 1,5 l стыка.
5. Поз. 4 устанавливаются на нижнюю сетку в шахматном порядке с шагом 1200 x 800 мм для опирания верхней сетки.
6. Укладку бетонной смеси проводить с обязательным вибрированием.
7. Плиту выполнять методом непрерывного бетонирования с перерывами между ранее уложенным и вновь укладываемым бетоном не более 3 - 4 часов. Арматуру верхней сетки плиты для устройства ниши вырезать по месту (см. раздел КЖ проекта по водоподготовке). Выполнить обводное армирование (см. лист 14).
8. Спецификацию арматуры и ведомость объема бетонных работ см. на листе 15.

						Заказчик: _____ Заказ: 02/15			
						Объект: Индивидуальный жилой дом			
Изм.	Кол.уч.	Лист	№ док.	Подп.	Дата				
Разработал	Кольцов						Стадия	Лист	Листов
Проверил	Степанов						Р	12	15
						Разрезы III - III, IV - IV. Армирование плиты днища.	ООО "АСТРАПУЛ", 2015		