


**План армирования стен чаши на отм. -0,600.**

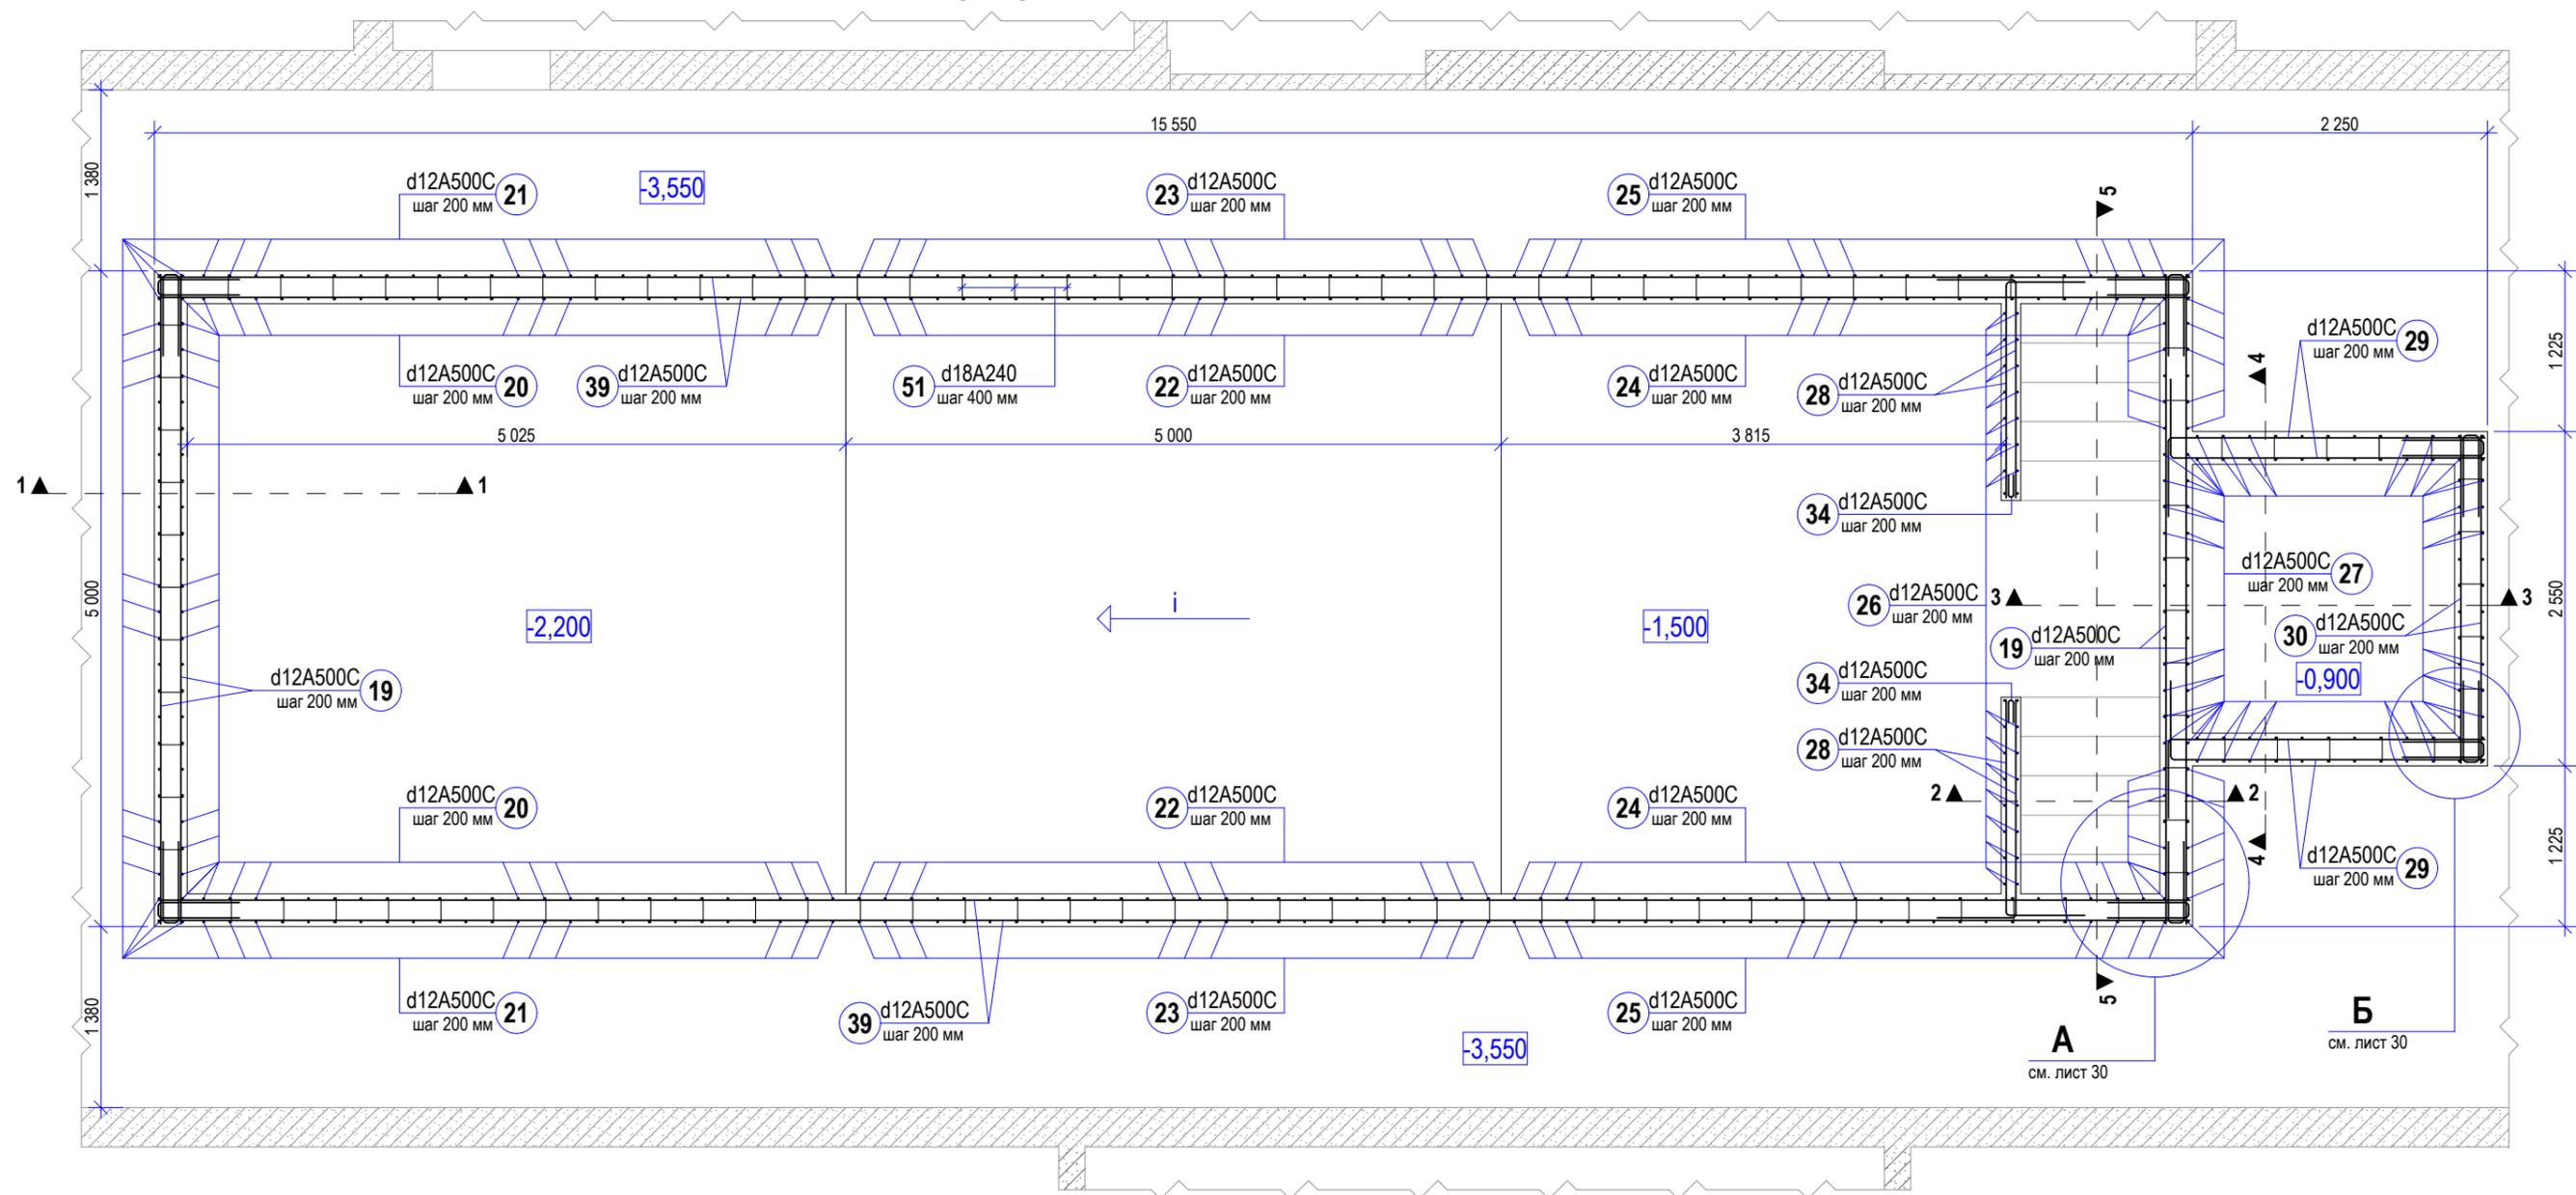

**Примечания:**

1. Арматура должна соответствовать ГОСТ Р 52544-2006 и ГОСТ 5781-82.
2. Защитный слой рабочей арматуры не менее 30 мм.
3. Все узлы соединений и пересечений арматурных стержней выполнять вязальной проволокой.  
Диаметр сечения вязальной проволоки 1,0 - 1,5 мм.
4. Спецификацию арматурных изделий см. на листе 33, 34.
5. При устройстве опалубки ниш и отверстий арматуру у наружных граней бассейна не вырезать. После установки опалубки ниш и отверстий выполнить обводное армирование.  
Размеры и привязку ниш и отверстий см. в проекте ВП.

				Заказчик: Частное лицо шифр: 08-17-01-КЖ				
				Объект: Индивидуальный жилой дом				
Изм.	Лист	№ докум.	Подп.	Дата				
ГИП					Оздоровительный бассейн	Стадия	Лист	Листов
Разработал	Степанов					РП	23	57
Проверил	Дюдюев							
Т.контроль					План армирования стен чаши на отм. -0,600.		ООО "АСТРАПУЛ" 2017	

Взамен инв. №
Подп. и дата
Инв. № подл.