Сечение 2 - 2. Армирование опорных стен.

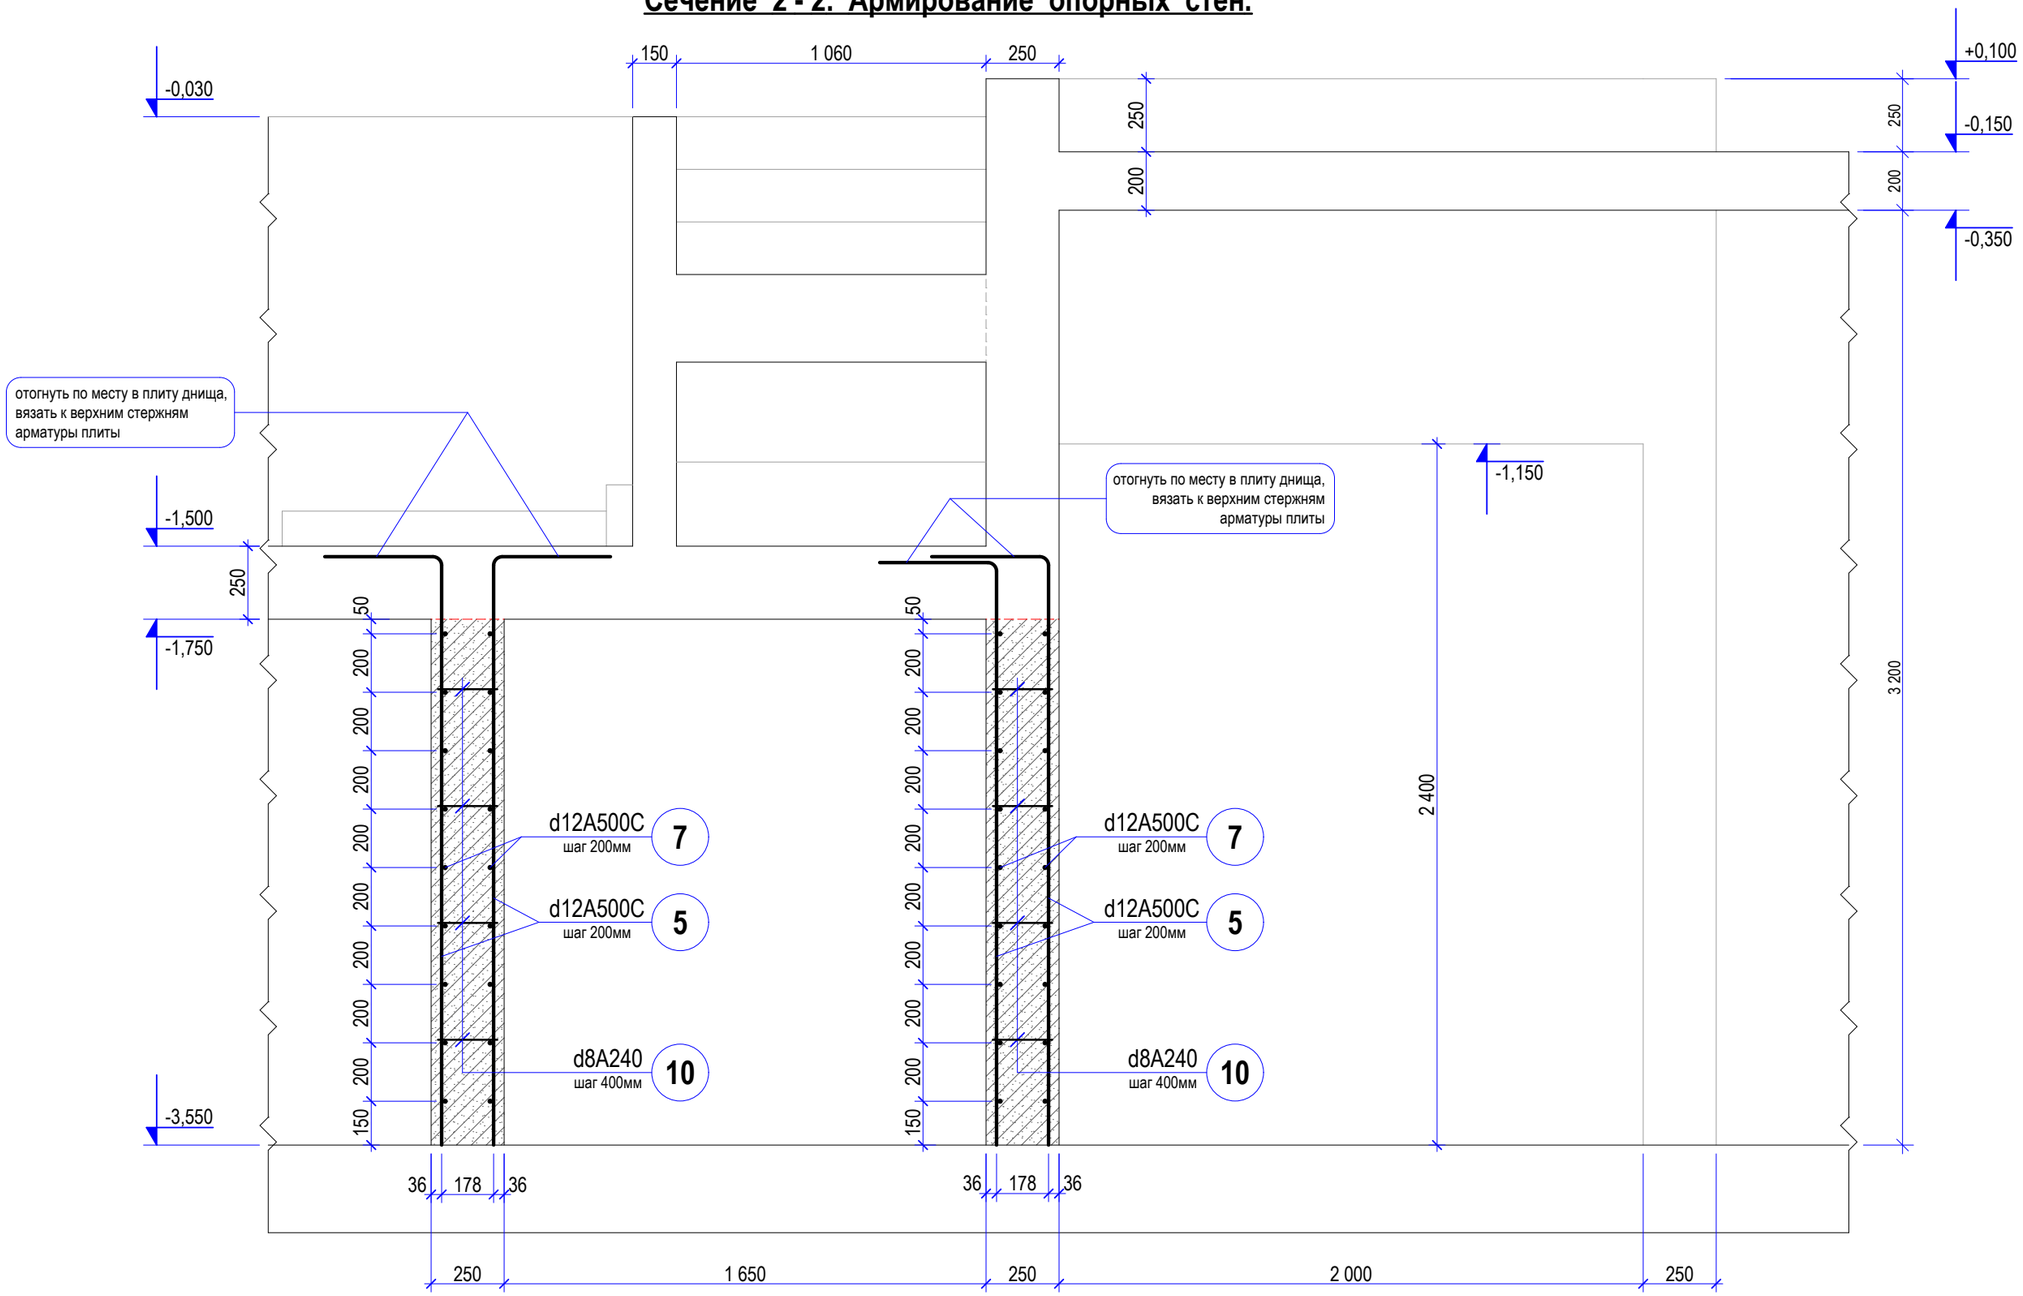

Примечания:
1. Арматура должна соответствовать ГОСТ Р 52544-206 и ГОСТ 5781-82.
2. Защитный слой рабочей арматуры не менее 20 мм.
3. Все узлы соединений и пересечений арматурных стержней выполнять вязальной проволокой.
   Диаметр сечения вязальной проволоки 1,0 - 1,5 мм.
4. Спецификацию арматурных изделий см. на листах 31.
5. При устройстве опалубки ниш и отверстий арматуру у наружных граней бассейна не вырезать. После установки опалубки ниш и отверстий выполнить обводное армирование. Размеры и привязку ниш и отверстий см. в проекте ВП.
6. Сечения замаркированы на листе 7.

Изм.	Лист	№ докум.	Подп.	Дата
ГИП				
Разработал			Степанов	
Проверил			Дюдюев	
Т.контроль				

Заказчик: Частное лицо шифр: 08-17-01-КЖ

Объект: Индивидуальный жилой дом

Оздоровительный бассейн

Стадия	Лист	Листов
РП	18	57

Сечение 2 - 2. Армирование опорных стен.

ООО "АСТРАПУЛ" 2017

Взамен инв. №

Подп. и дата

Инв. № подл.