



Разрез 1-1. Опалубка.

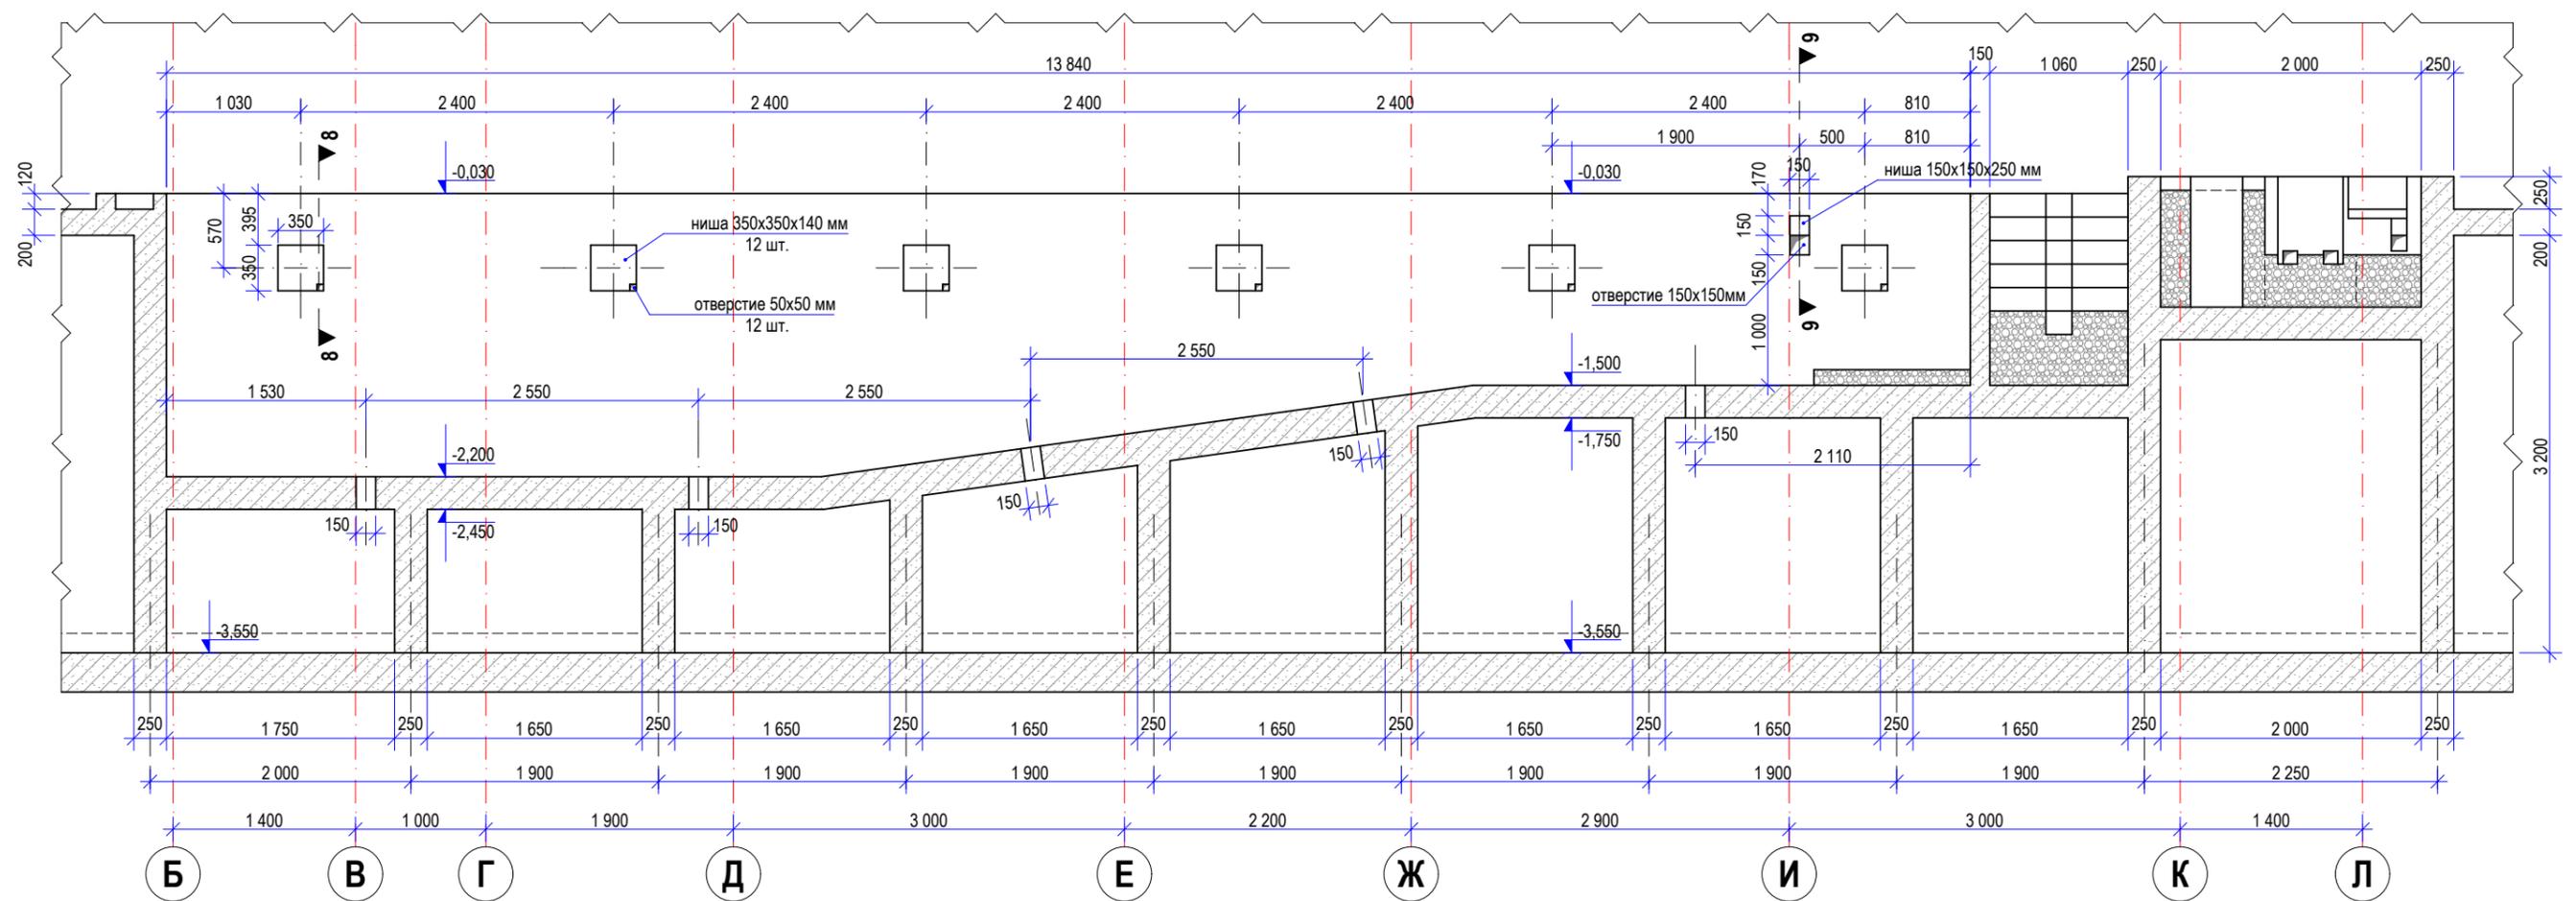

Разрез 3-3. Опалубка.

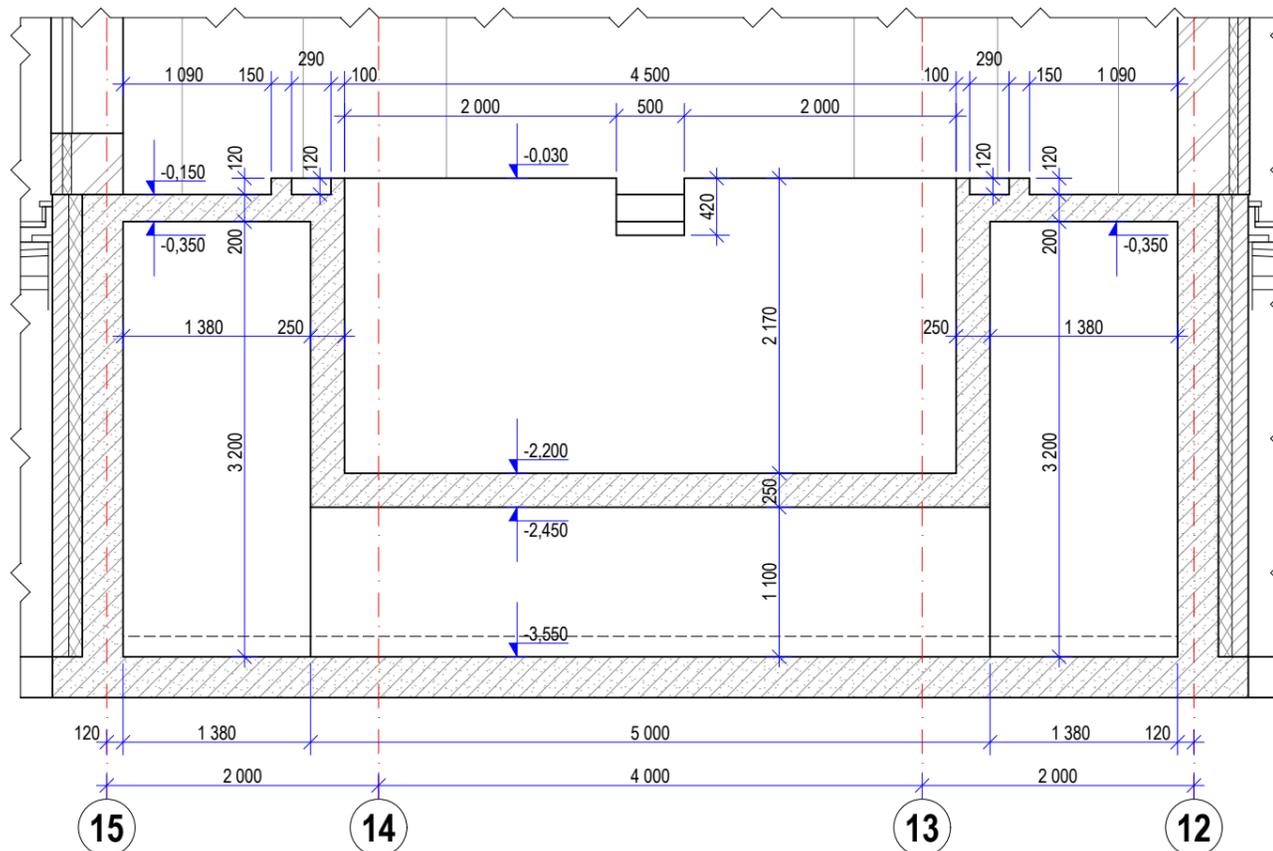

Примечания:

1. При устройстве опалубки ниш и отверстий арматуру у наружных граней бассейна не вырезать. Размеры и привязку ниш и отверстий перед установкой опалубки уточнять по проекту водоподготовки.
2. Сечения и узлы замаркированы на листе 38.
3. Отверстия размеров 300 мм и более в монолитных железобетонных стенах и плитах должны окаймляться дополнительной арматурой сечением не менее сечения рабочей арматуры (того же направления).
Отверстия до 300 мм специальными стержнями не окаймлять.
4. Отверстия с размерами менее 200 мм располагать между арматурными стержнями.
5. Расположение ниш и отверстий в гидромассажной чаше смотреть в разделе КЖ проекта по водоподготовке.
6. Отверстия и ниши в уже существующих железобетонных конструкциях выполнять методом алмазной резки.
7. Значению отметки 0,000 соответствует уровень "чистого" пола в помещении бассейна.

Изм.	Лист	№ докум.	Подп.	Дата

Заказчик: Частное лицо шифр: 08-17-01-КЖ

Объект: Индивидуальный жилой дом

Изм.	Лист	№ докум.	Подп.	Дата	Оздоровительный бассейн	Стадия	Лист	Листов
						РП	39	57
					Расположение ниш и отверстий. Разрезы 1-1, 3-3.	ООО "АСТРАПУЛ" 2017		