



**Сечение 1 - 1.**

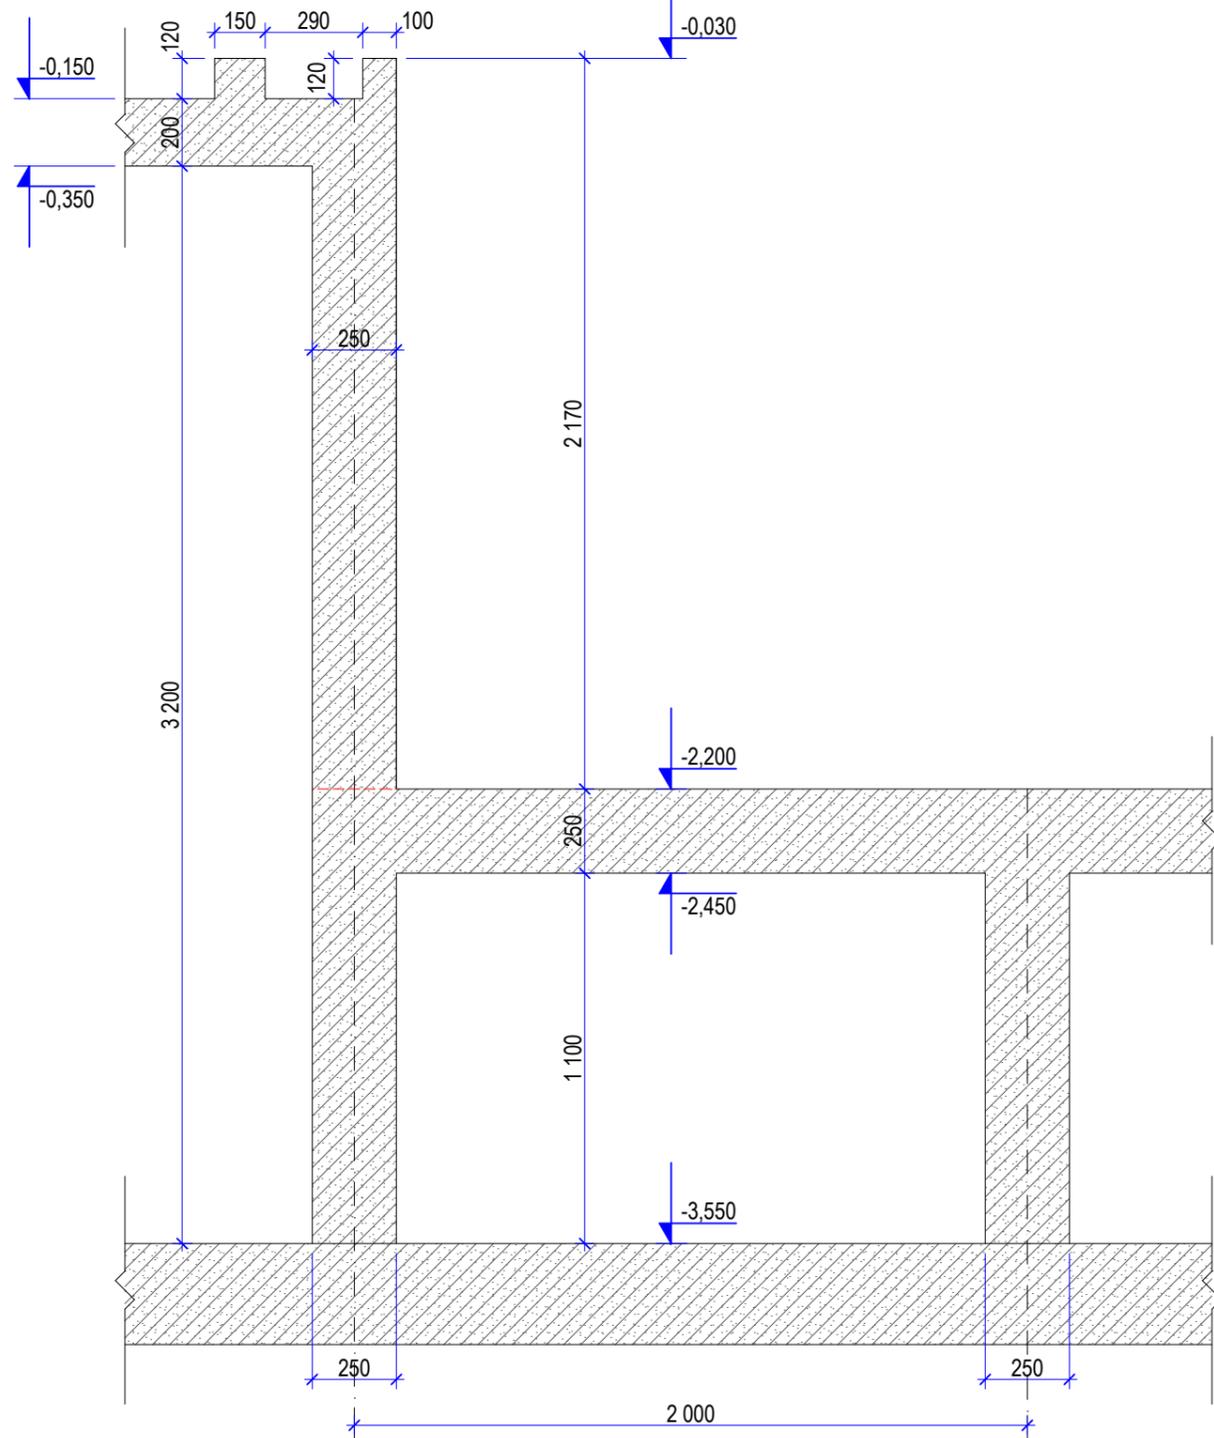

**Сечение 1 - 1. Армирование стены чаши.**

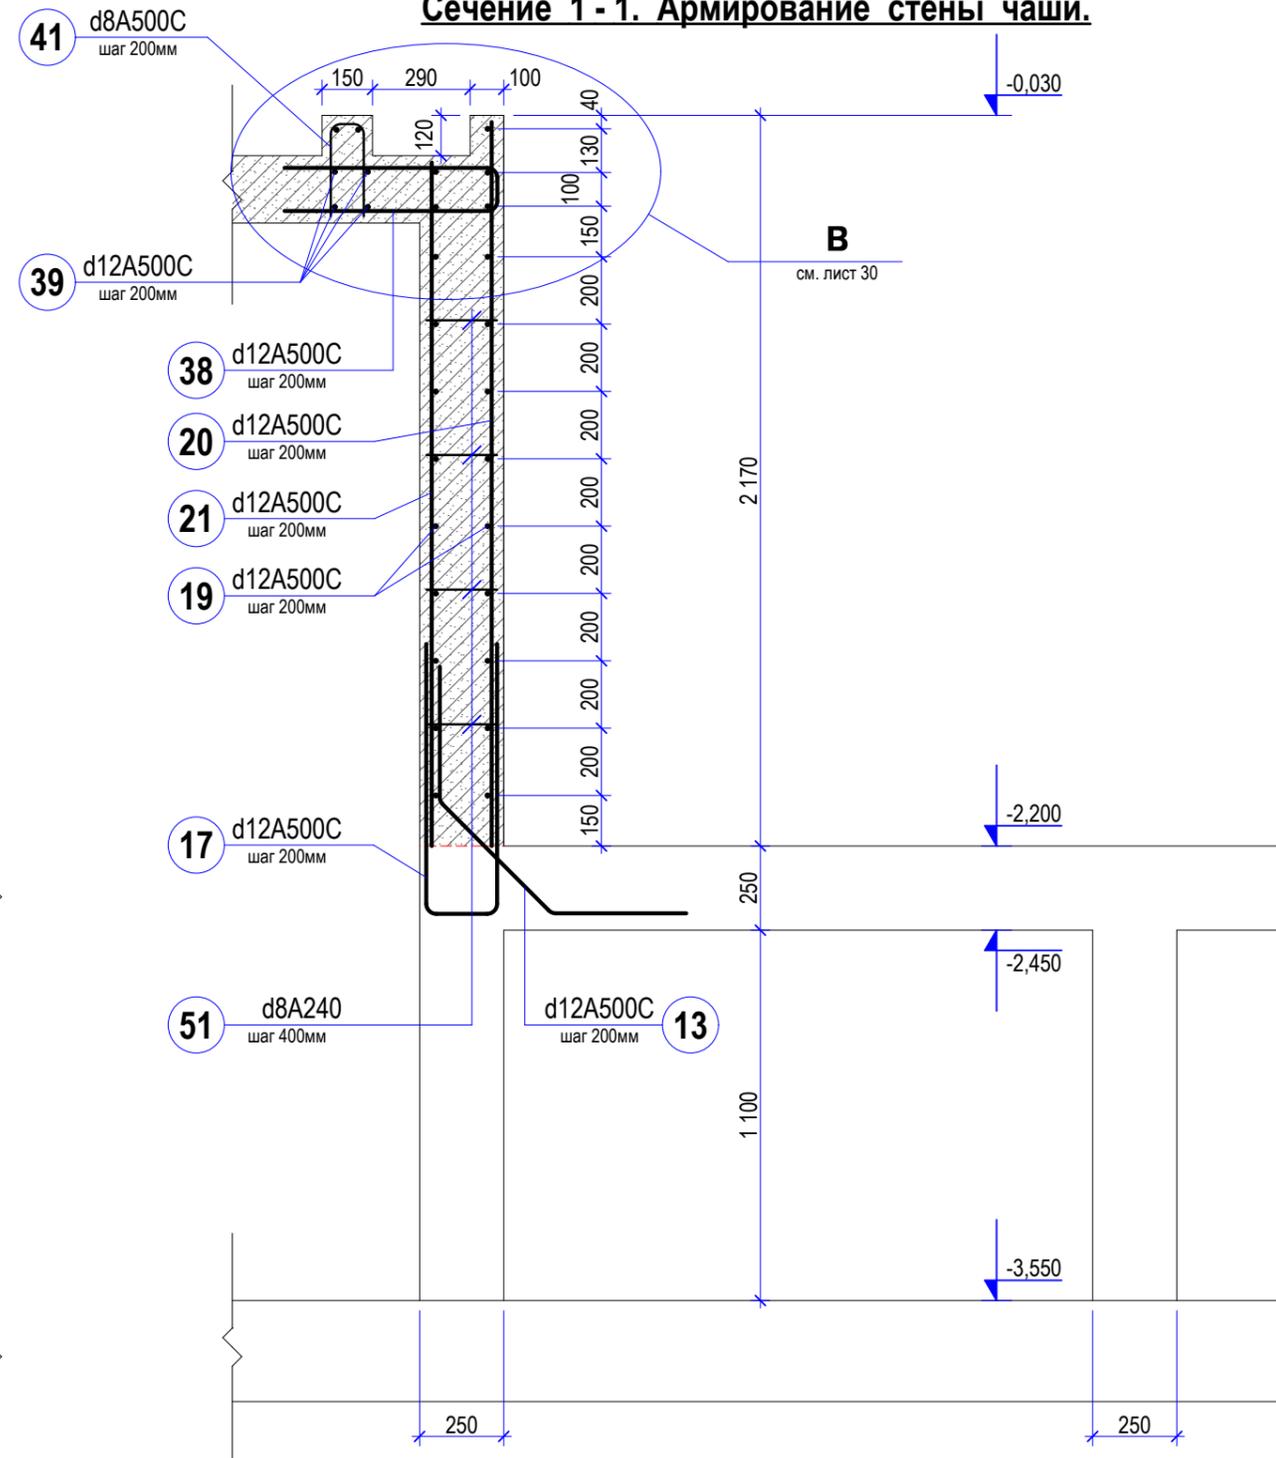

**Примечания:**

1. Арматура должна соответствовать ГОСТ Р 52544-206 и ГОСТ 5781-82.
2. Защитный слой рабочей арматуры не менее 30 мм.
3. Все узлы соединений и пересечений арматурных стержней выполнять вязальной проволокой.  
Диаметр сечения вязальной проволоки 1,0 - 1,5 мм.
4. Спецификацию арматурных изделий см. на листах 33, 34.
5. При устройстве опалубки ниш и отверстий арматуру у наружных граней бассейна не вырезать. После установки опалубки ниш и отверстий выполнить обводное армирование. Размеры и привязку ниш и отверстий см. в проекте ВП.
6. Сечения замаркированы на листах 7, 23.

Взамен инв. №	
Подп. и дата	
Инв. № подл.	

					Заказчик: Частное лицо		шифр: 08-17-01-КЖ				
					Объект: Индивидуальный жилой дом						
Изм.	Лист	№ докум.	Подп.	Дата				Стадия	Лист	Листов	
ГИП								Оздоровительный бассейн	РП	24	57
Разработал			Степанов								
Проверил			Дюдюев								
Т.контроль								Сечение 1 - 1. Армирование стены чаши.			
								ООО "АСТРАПУЛ" 2017			