


Разрез 1 - 1.

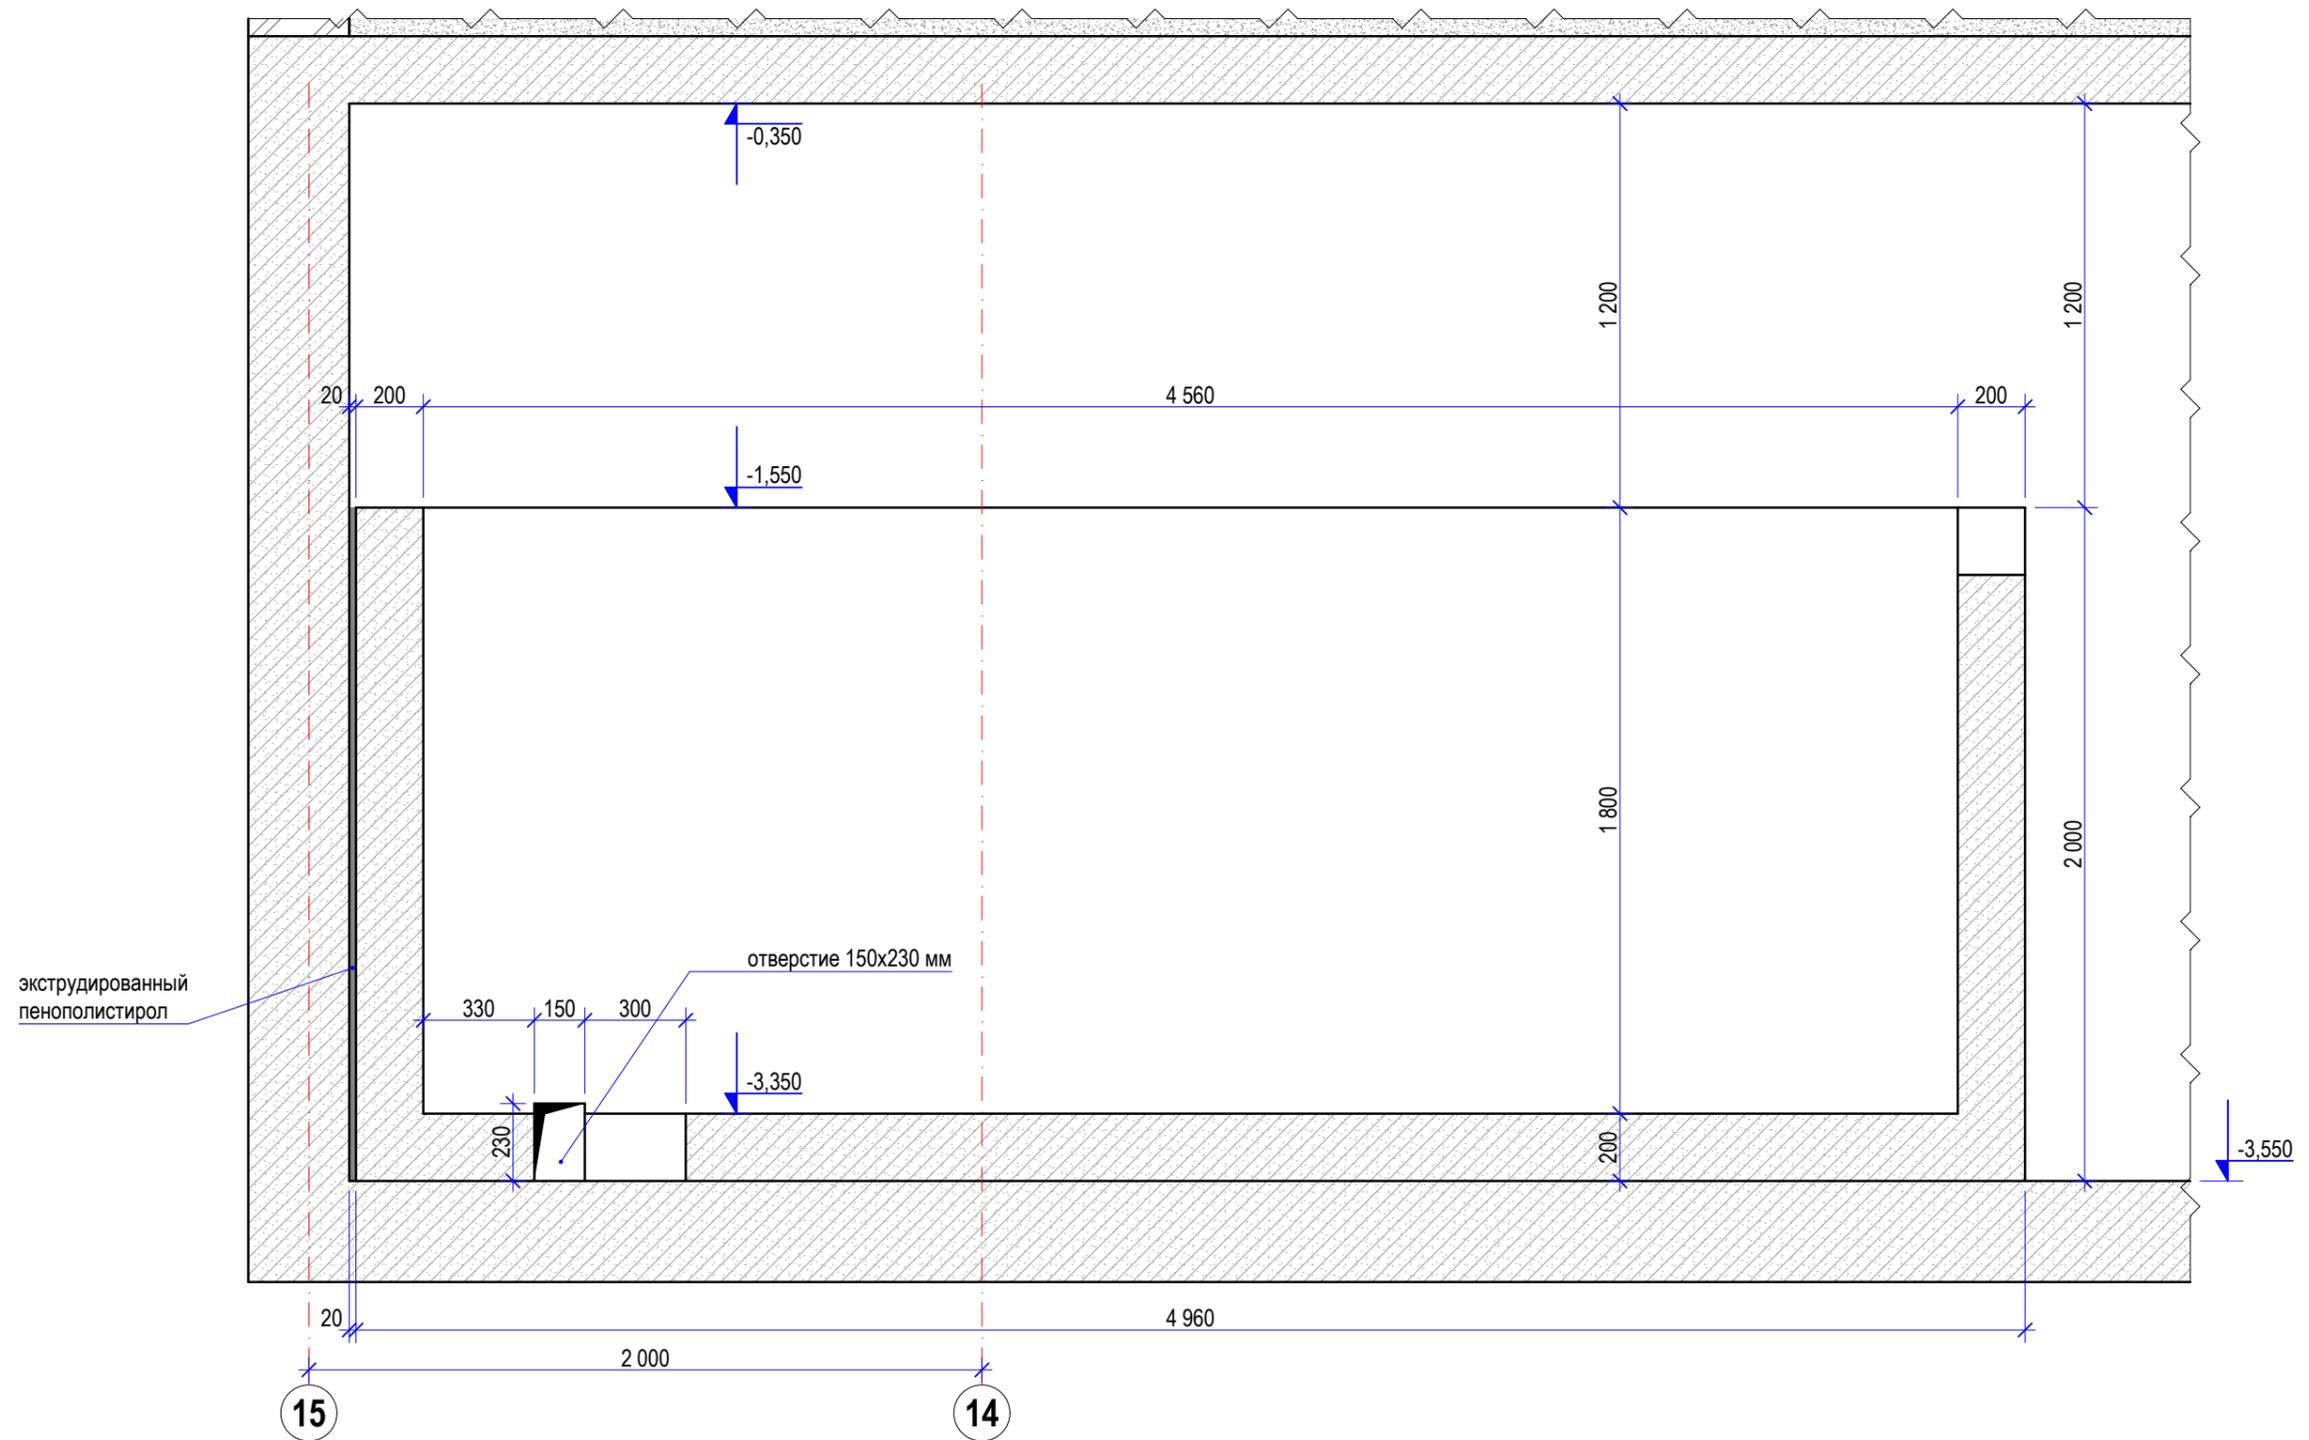

Примечания:

1. Арматура должна соответствовать ГОСТ Р 52544-206 и ГОСТ 5781-82.
2. Защитный слой рабочей арматуры не менее 20 мм.
3. Все узлы соединений и пересечений арматурных стержней выполнять вязальной проволокой.
Диаметр сечения вязальной проволоки 1,0 - 1,5 мм.
4. Спецификацию арматурных изделий см. на листе 57.
5. При устройстве опалубки ниш и отверстий арматуру у наружных граней емкости не вырезать. После установки опалубки ниш и отверстий выполнить обводное армирование.
Размеры и привязку ниш и отверстий см. в проекте ВП.
6. Разрезы замаркированы на листе 51

					Заказчик: Частное лицо		шифр: 08-17-01-КЖ						
					Объект: Индивидуальный жилой дом								
Изм.	Лист	№ докум.	Подп.	Дата	Оздоровительный бассейн			Стадия	Лист	Листов			
ГИП								РП	52	57			
Разработал			Степанов					Переливная емкость. Разрез 1 - 1.			ООО "АСТРАПУЛ" 2017		
Проверил			Дюдюев										
Т.контроль													

Взамен инв. №	
Подп. и дата	
Инв. № подл.	