


План чаши на отм. 0,000.

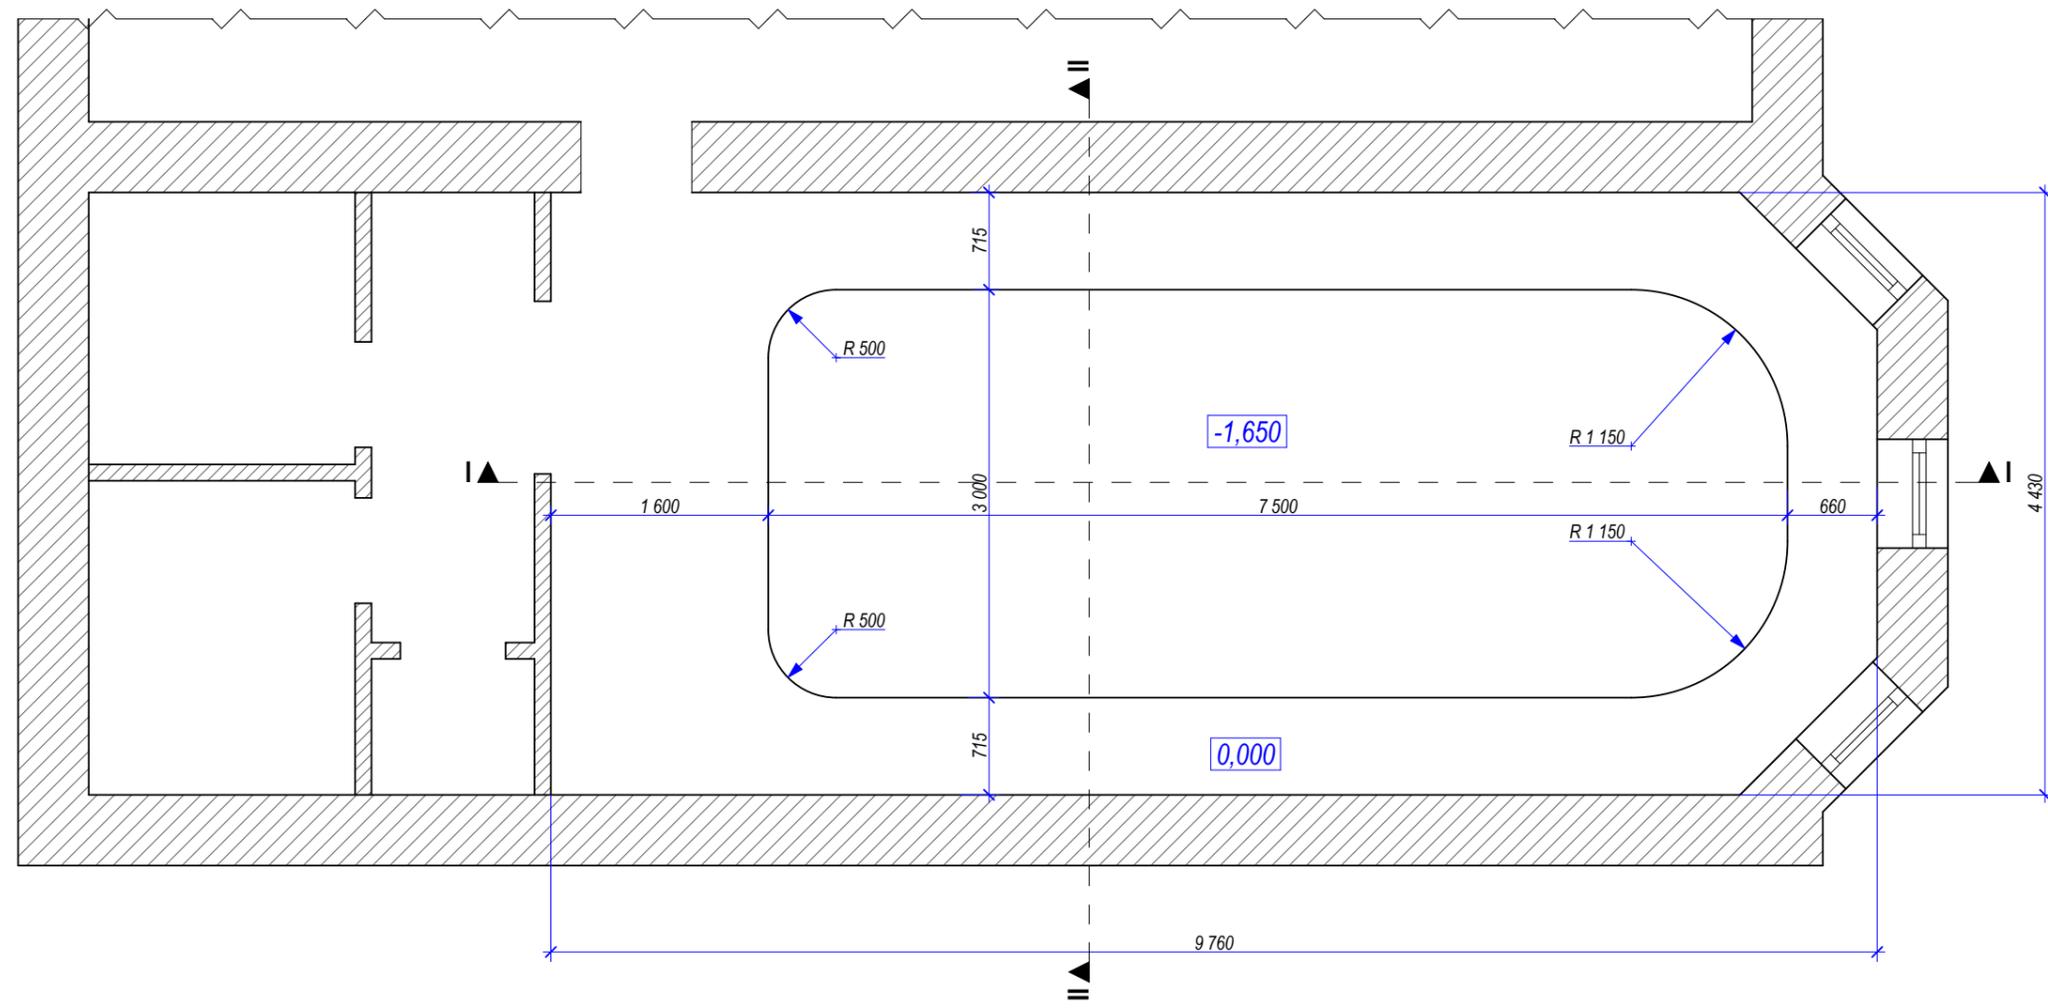

СОГЛАСОВАНО:	
Взамен инв. №	
Подп. дата	
Инв. № подл.	

						Заказчик:	Заказ: 02/15		
						Объект: Индивидуальный жилой дом			
Изм.	Кол.уч.	Лист	№ док.	Подп.	Дата		Стадия	Лист	Листов
Разработал		Кольцов					P	3	15
Проверил		Степанов							
						План чаши на отм. 0,000.	ООО "АСТРАПУЛ", 2015		