


План армирования стен чаши.

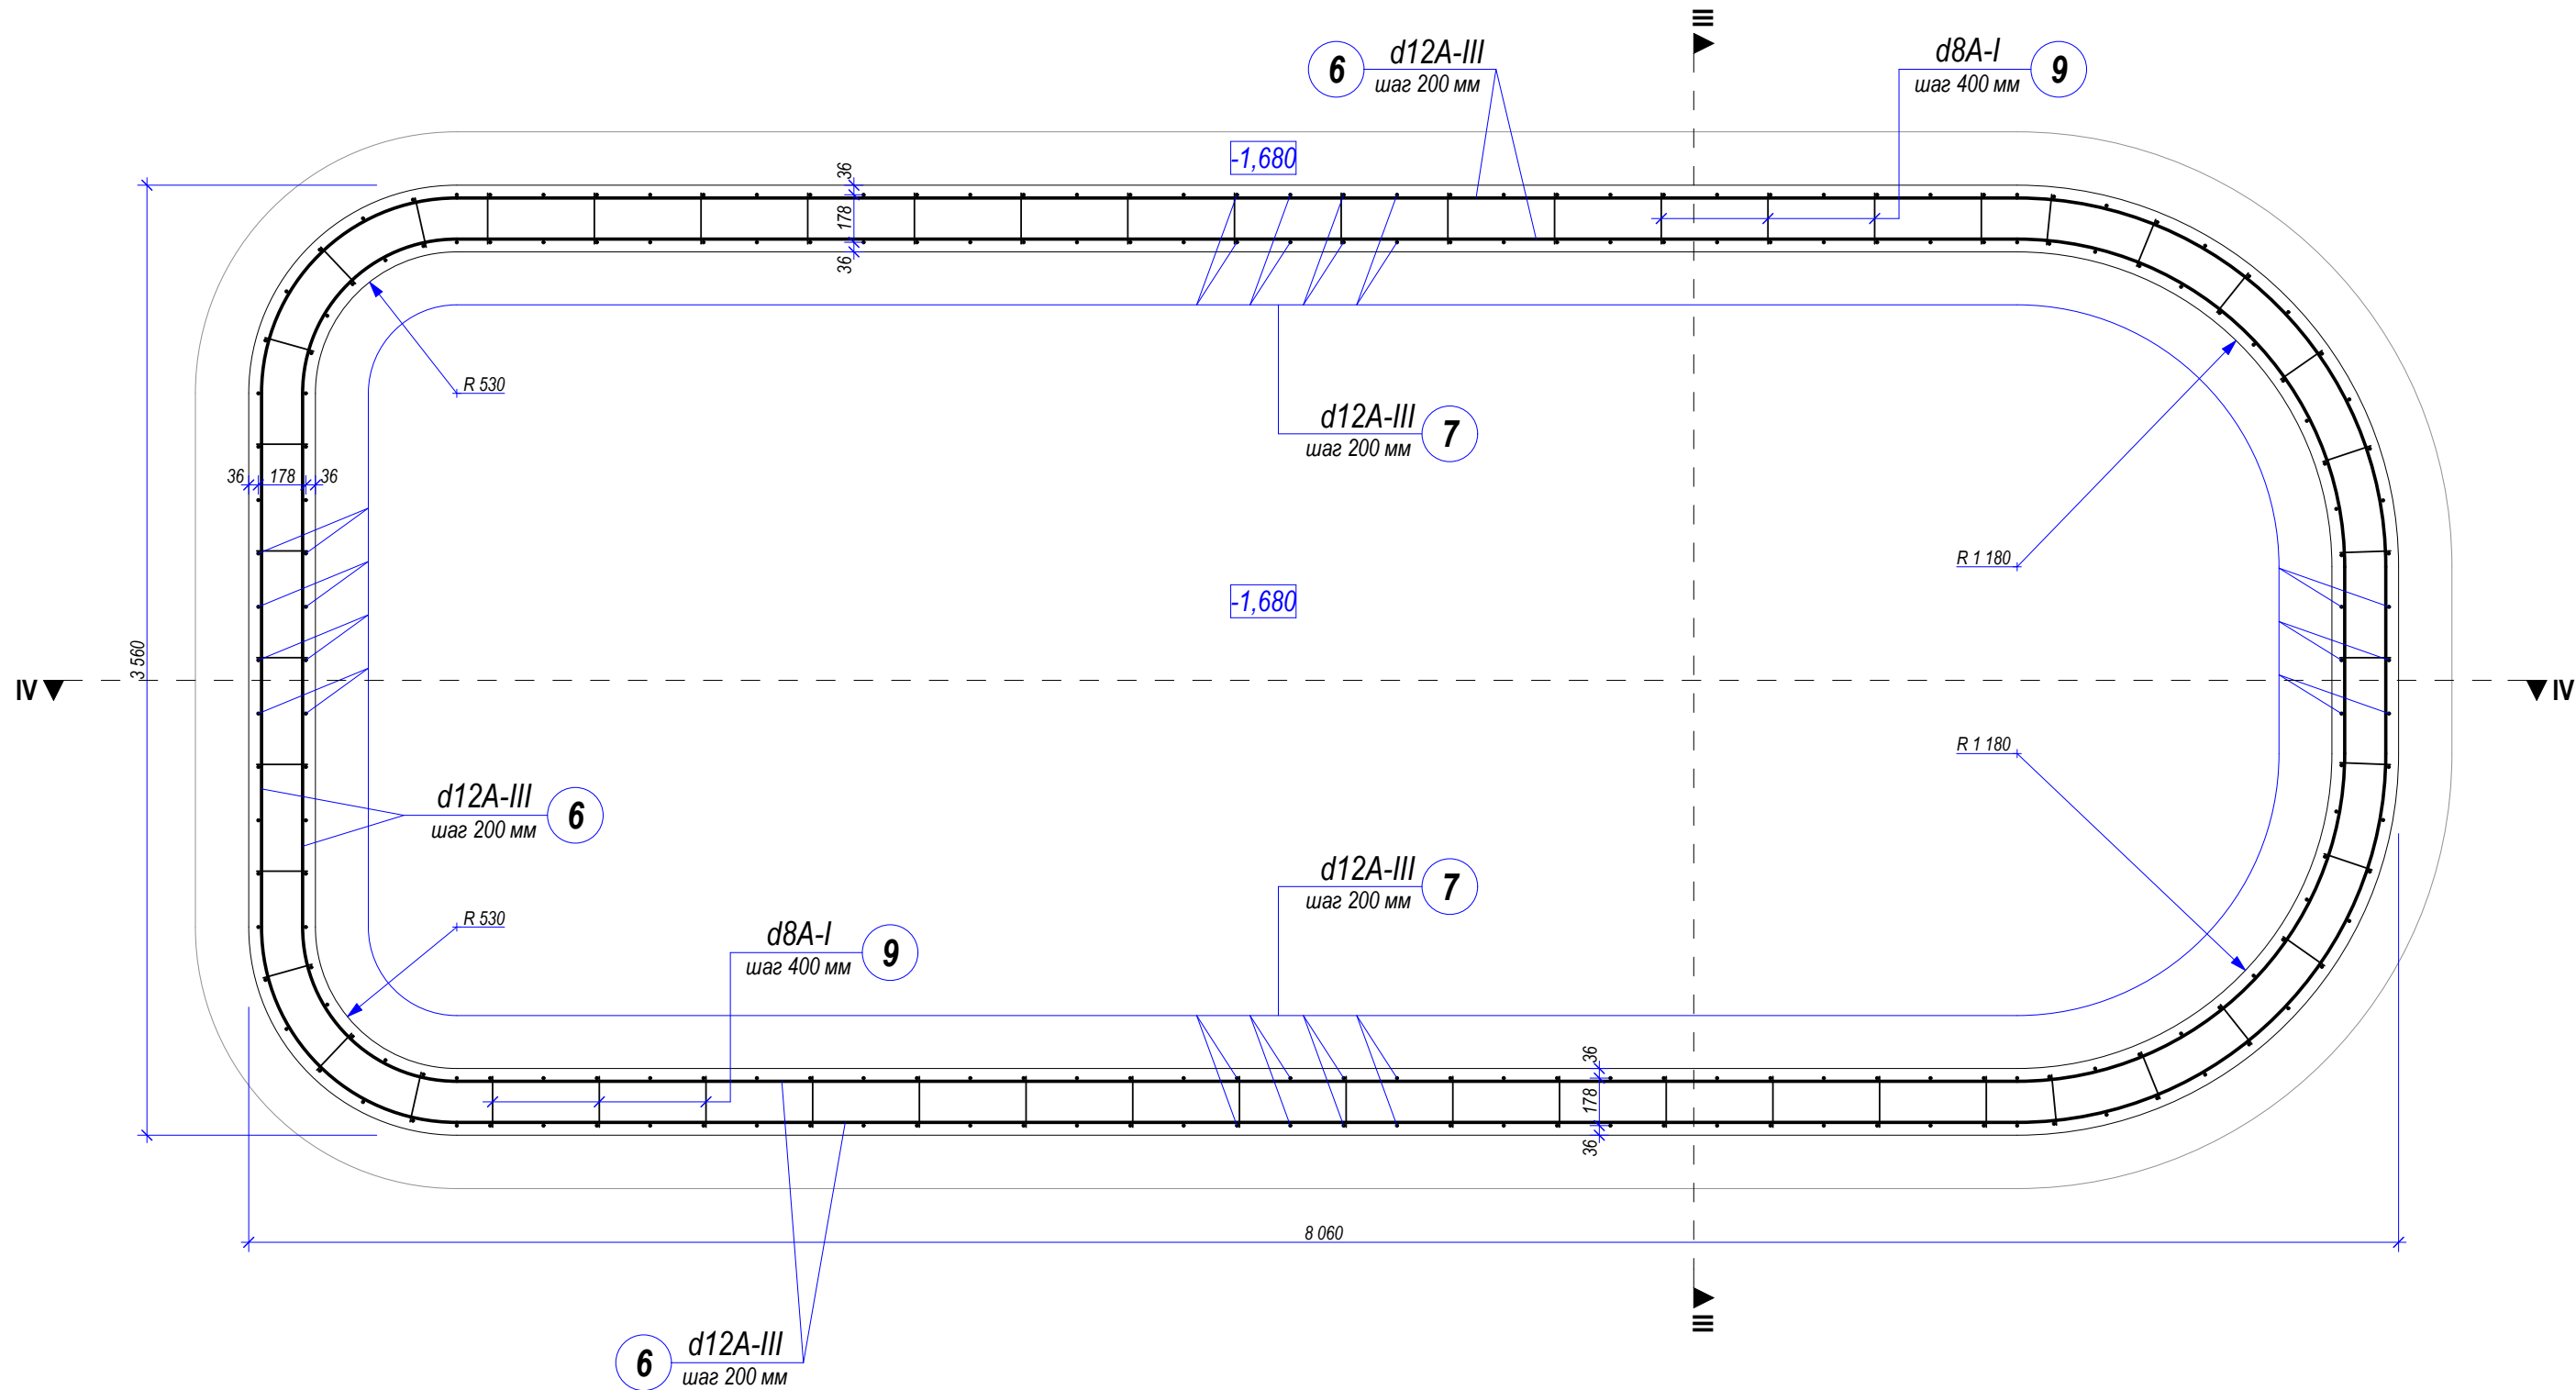

- Примечания:
- 1. Арматура должна соответствовать ГОСТ 5781-82.
 - 2. Защитный слой рабочей арматуры не менее 30 мм.
 - 3. Все узлы соединений и пересечений арматурных стержней выполнять вязальной проволокой. Диаметр сечения вязальной проволоки 1,0 мм.
 - 4. Спецификацию арматурных изделий см. на листе 15.
 - 5. При устройстве опалубки ниш и отверстий арматуру у наружных граней бассейна не вырезать. После установки опалубки ниш и отверстий выполнить обводное армирование. Размеры и привязку ниш и отверстий см. в проекте ВП.
 - 6. Разрезы смотреть на листах 12, 13.

						Заказчик:				Заказ: 02/15		
						Объект: Индивидуальный жилой дом						
Изм.	Кол.уч.	Лист	№ док.	Подп.	Дата					Стадия	Лист	Листов
Разработал	Кольцов									Р	11	15
Проверил	Степанов									ООО "АСТРАПУЛ", 2015		
						План армирования стен чаши.						

СОГЛАСОВАНО:	
Взамен инв. №	
Подп. дата	
Инв. № подл.	