Сечение 3 - 3. Армирование плиты днища чаши.

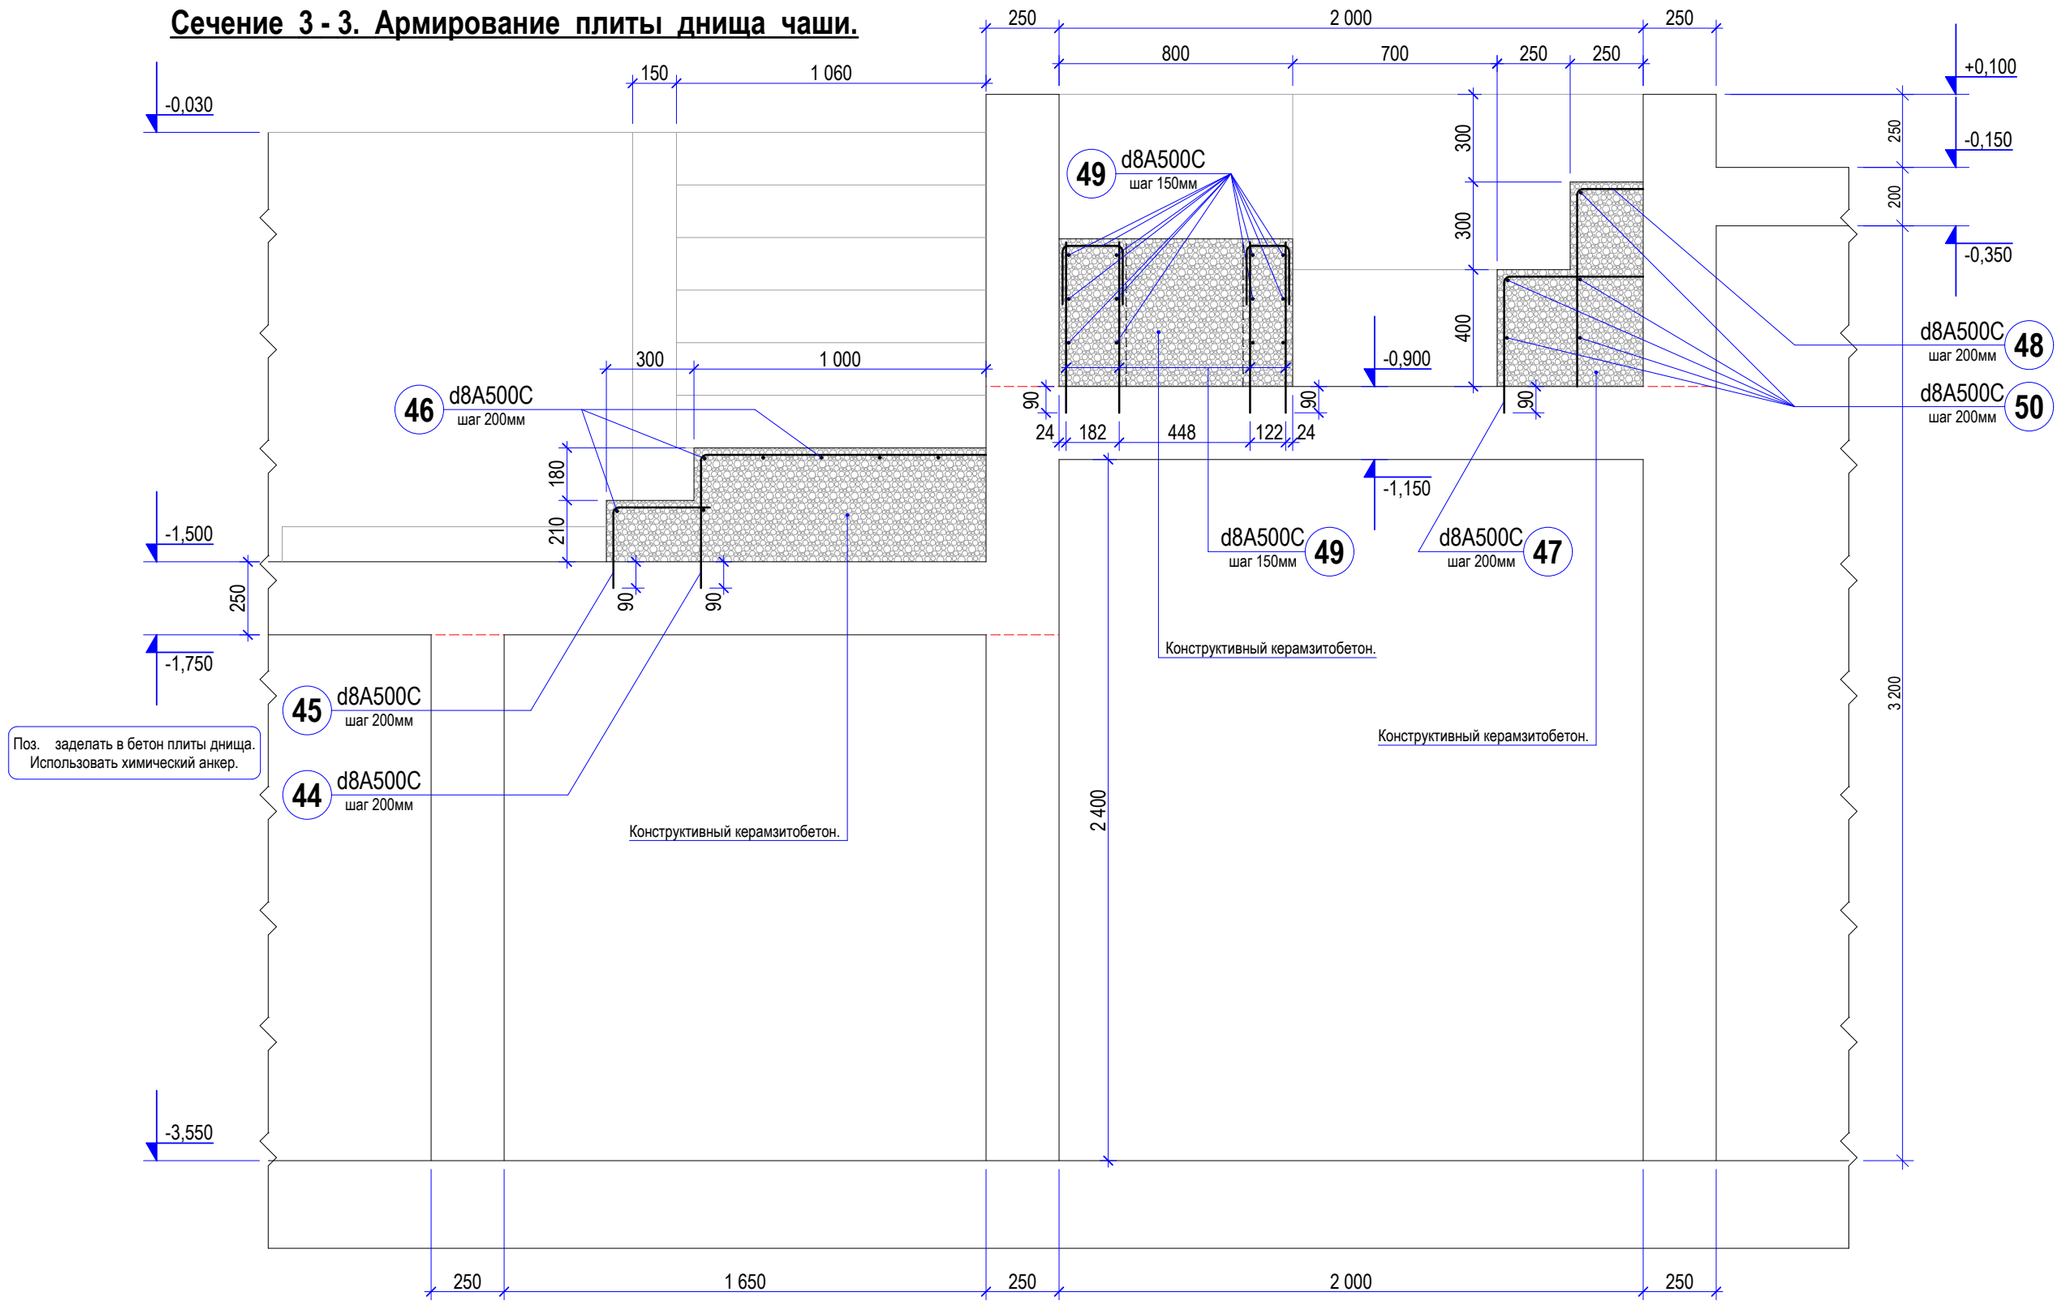

Примечания:

1. Арматура должна соответствовать ГОСТ Р 52544-206 и ГОСТ 5781-82.
2. Защитный слой рабочей арматуры не менее 30 мм.
3. Все узлы соединений и пересечений арматурных стержней выполнять вязальной проволокой.
   Диаметр сечения вязальной проволоки 1,0 - 1,5 мм.
4. Спецификацию арматурных изделий см. на листах 33, 34.
5. При устройстве опалубки ниш и отверстий арматуру у наружных граней бассейна не вырезать. После установки опалубки ниш и отверстий выполнить обводное армирование.
   Размеры и привязку ниш и отверстий см. в проекте ВП.
6. Сечения замаркированы на листах 7, 23.

Изм.	Лист	№ докум.	Подп.	Дата
ГИП				
Разработал			Степанов	
Проверил			Дюдюев	
Т.контроль				

Заказчик: Частное лицо шифр: 08-17-01-КЖ

Объект: Индивидуальный жилой дом

Оздоровительный бассейн	Стадия	Лист	Листов
	РП	27	57
Сечение 3 - 3. Армирование плиты днища.	ООО "АСТРАПУЛ" 2017		

Взамен инв. №

Подп. и дата

Инв. № подл.