


План аримрования плиты днища гидромассажной ванны.

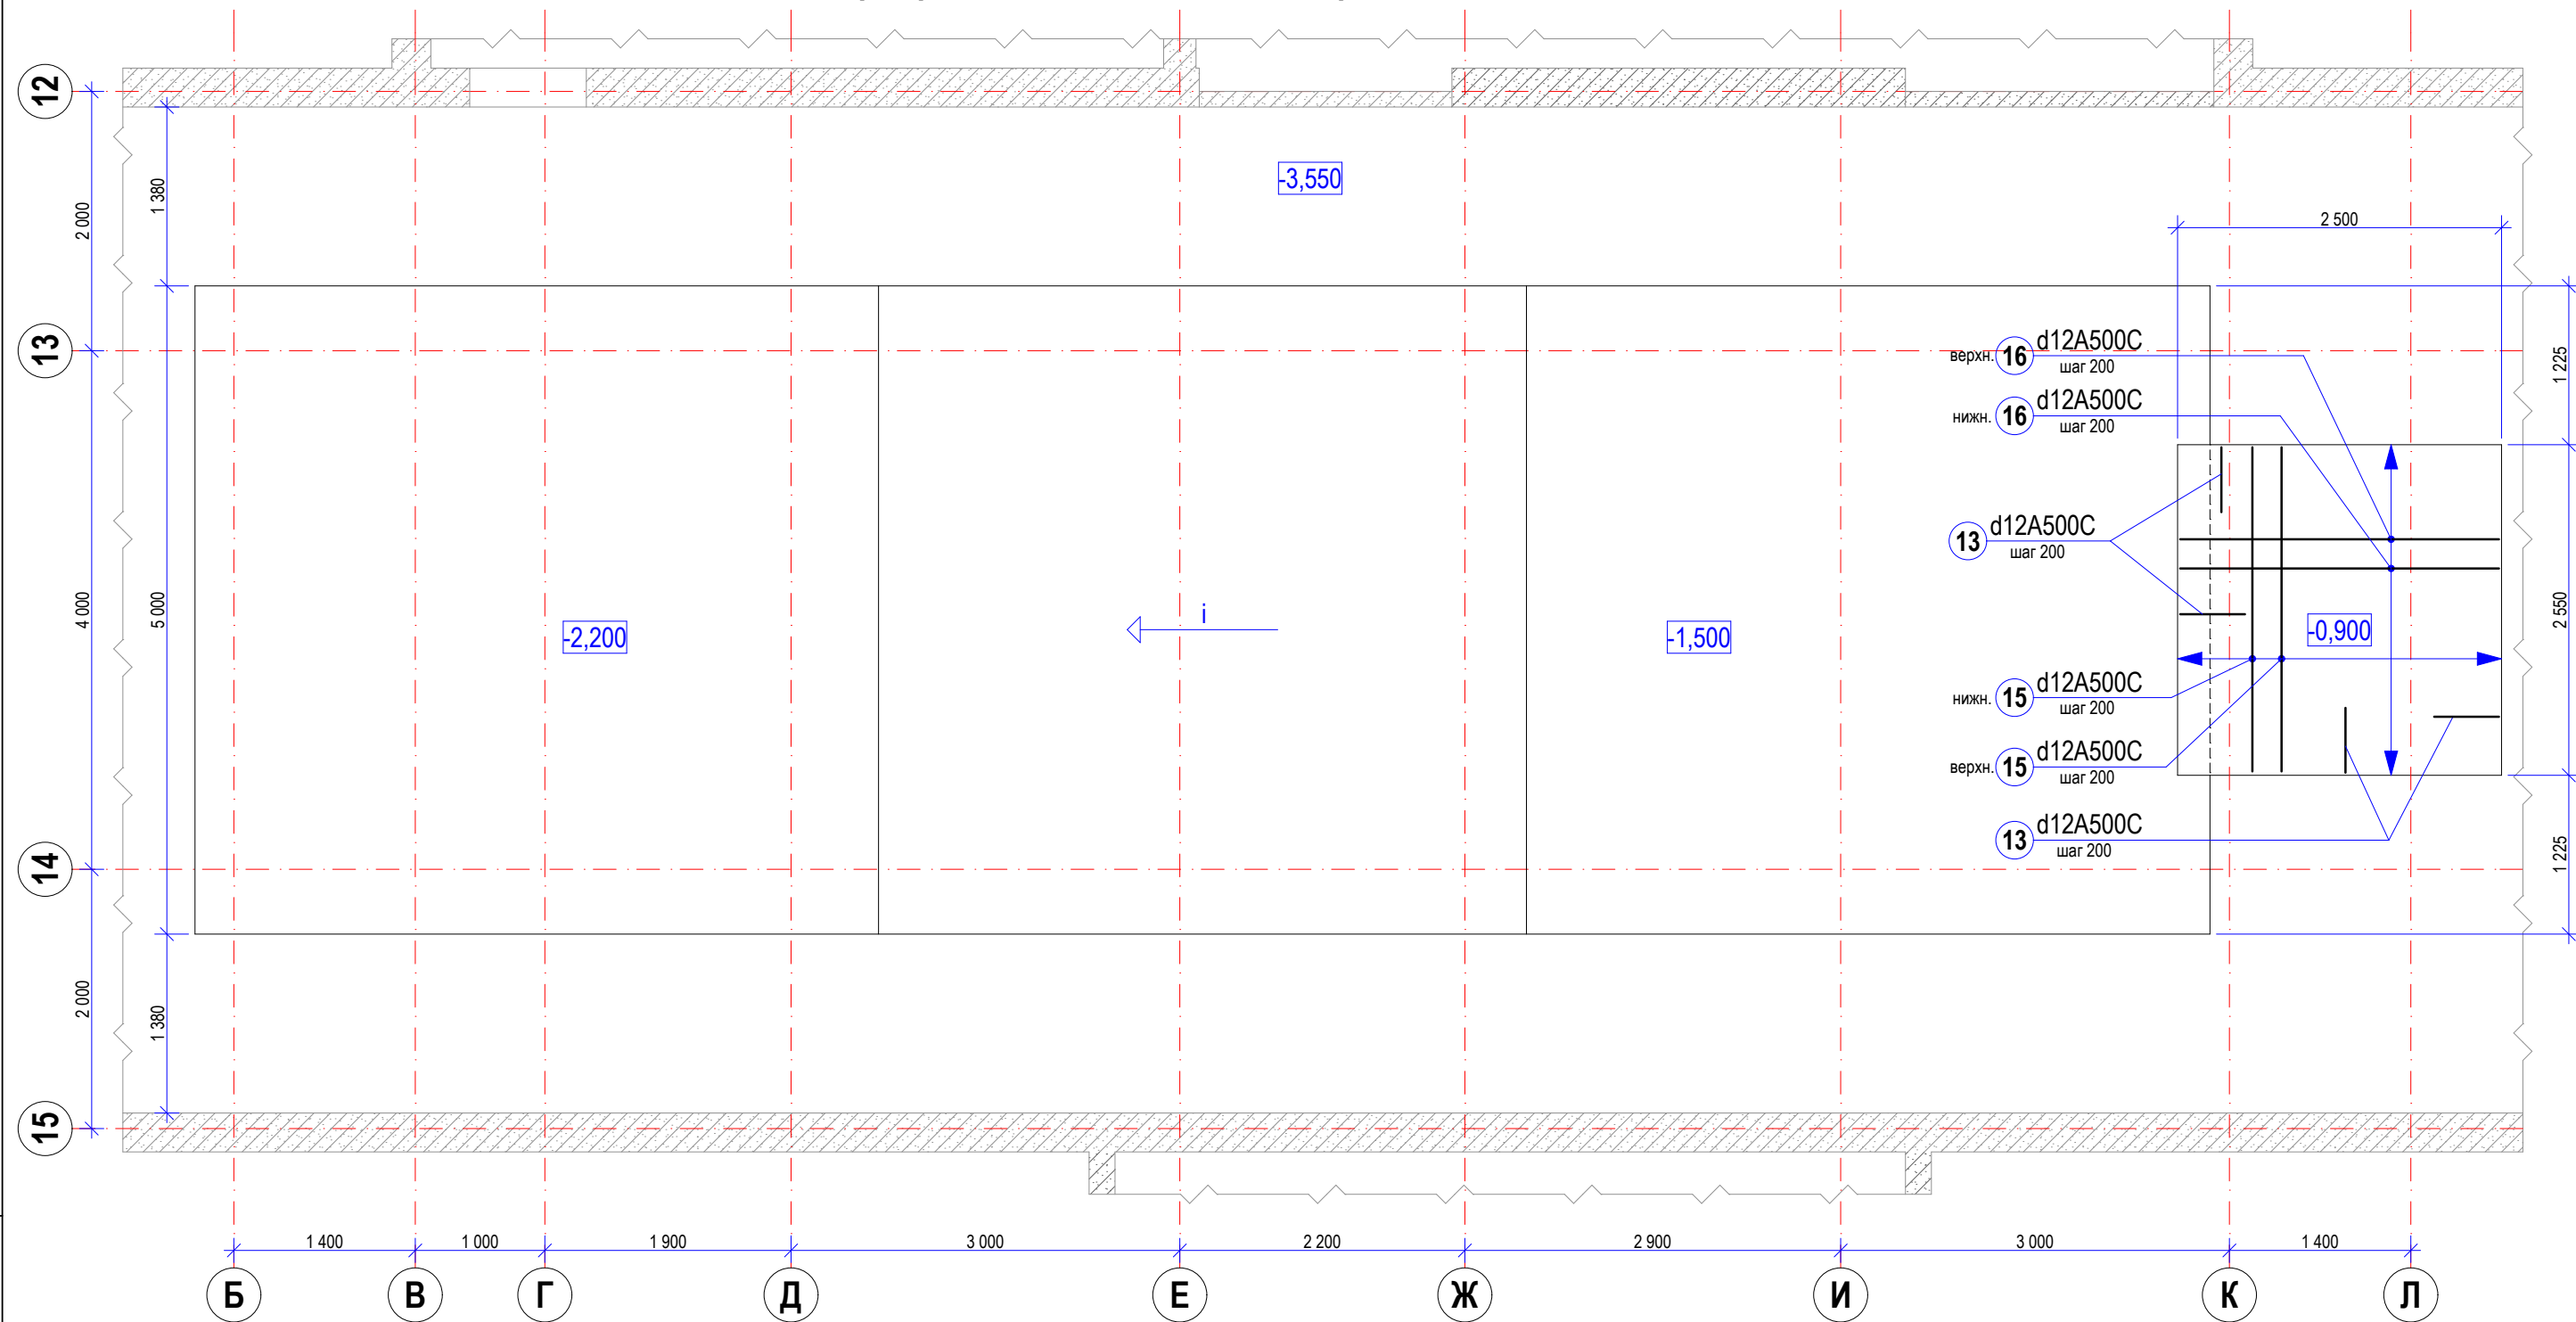

Примечания:

- Основную арматуру поз.15 и поз.16 укладывать с шагом 200х200 мм в нижней и верхней зонах плиты.
- Защитный слой нижней арматуры обеспечить использованием пластмассовых фиксаторов.
- Арматурные стержни в местах пересечений вязать вязальной проволокой (не менее 50% от всех пересечений).
- Стержни продольной и поперечной арматуры стыковать внахлестку, без сварки. Длину нахлестки принимать не менее 40 диаметров стыкуемых стержней. В одном сечении выполнять не более 50% стыков. Минимальное расстояние между стыками принимать не менее 1,5 l стыка.
- Поз. 14 устанавливаются на нижнюю сетку в шахматном порядке с шагом 800х800 мм для опирания верхней сетки (условно не показана).
- Укладку бетонной смеси проводить с обязательным вибрированием.
- Плиту выполнять методом непрерывного бетонирования с перерывами между ранее уложенным и вновь укладываемым бетоном не более 3 - 4 часов.
- Спецификацию арматурных изделий см. на листе 32.

					Заказчик: Частное лицо шифр: 08-17-01-КЖ			
					Объект: Индивидуальный жилой дом			
Изм.	Лист	№ докум.	Подп.	Дата				
ГИП					Оздоровительный бассейн	Стадия	Лист	Листов
Разработал	Степанов					РП	16	57
Проверил	Дюдюев							
Т.контроль					План аримрования плиты днища гидромассажной ванны.	ООО "АСТРАПУЛ" 2017		