


### Сечение 3 - 3. Армирование опорных стен.

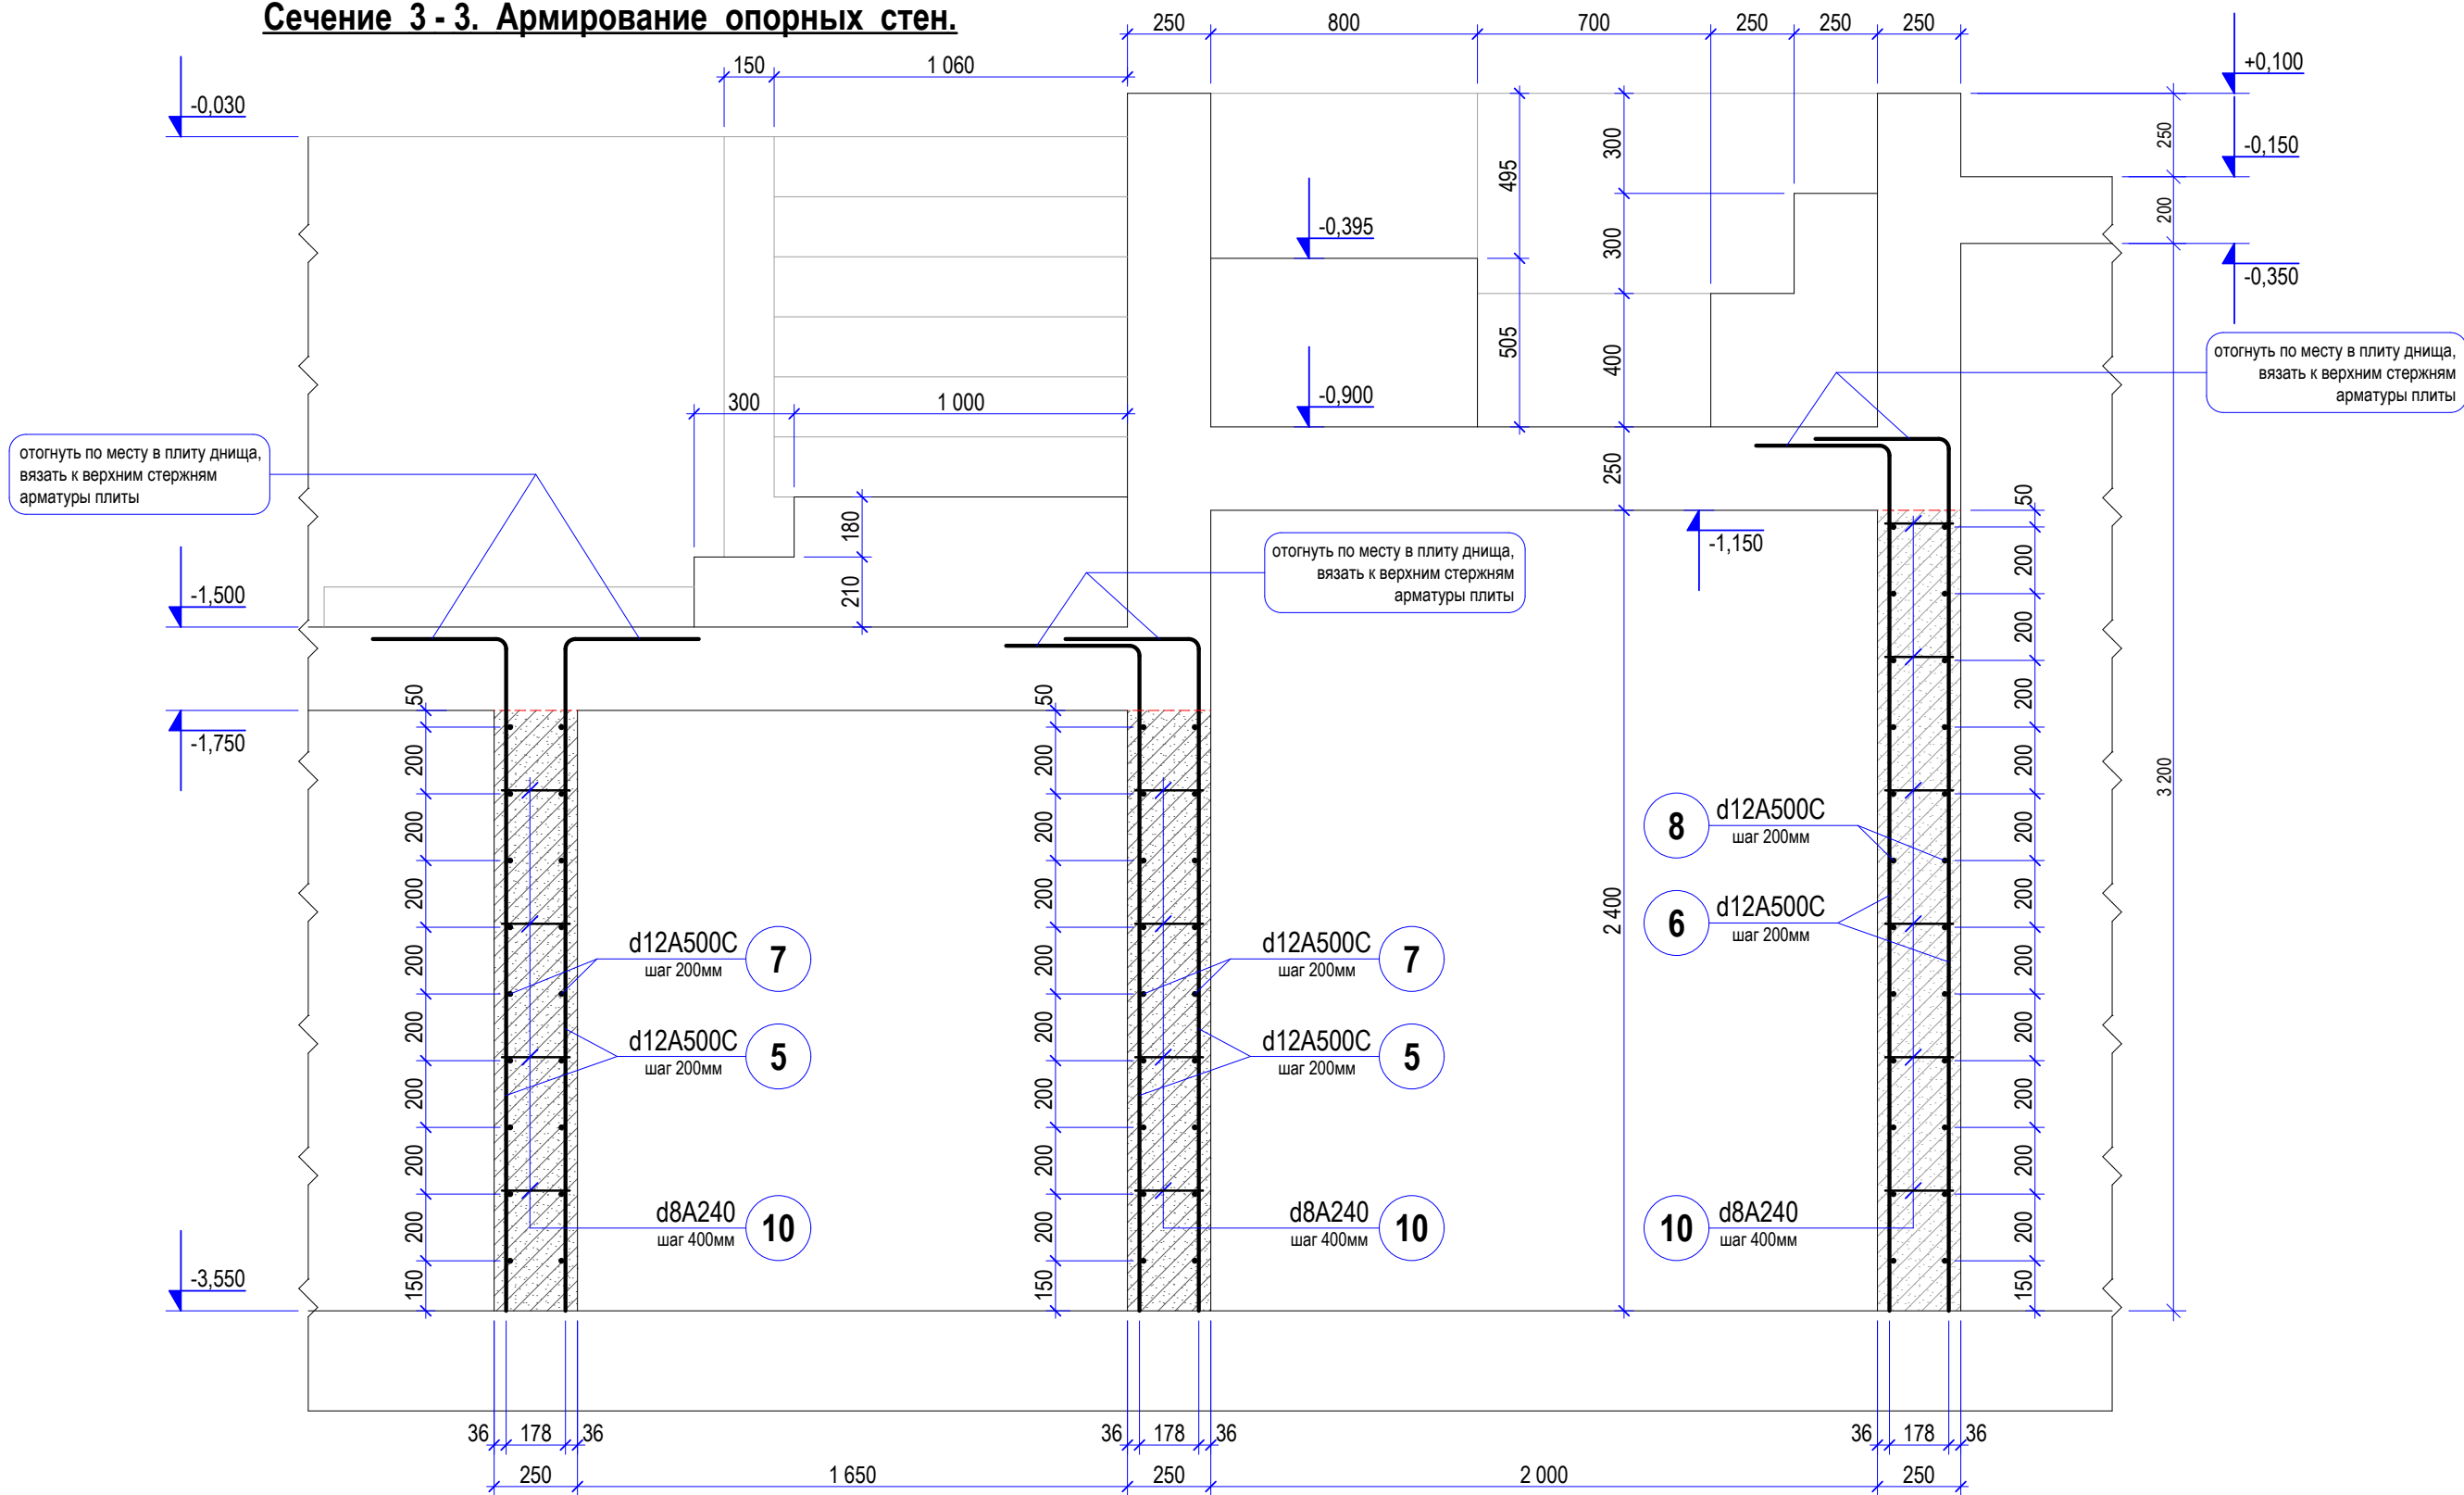

Примечания:

1. Арматура должна соответствовать ГОСТ Р 52544-206 и ГОСТ 5781-82.
2. Защитный слой рабочей арматуры не менее 30 мм.
3. Все узлы соединений и пересечений арматурных стержней выполнять вязальной проволокой.  
Диаметр сечения вязальной проволоки 1,0 - 1,5 мм.
4. Спецификацию арматурных изделий см. на листах 31.
5. При устройстве опалубки ниш и отверстий арматуру у наружных граней бассейна не вырезать. После установки опалубки ниш и отверстий выполнить обводное армирование.  
Размеры и привязку ниш и отверстий см. в проекте ВП.
6. Сечения замаркированы на листе 7.

|            |      |          |          |      |                                                               |                     |      |        |
|------------|------|----------|----------|------|---------------------------------------------------------------|---------------------|------|--------|
|            |      |          |          |      | Заказчик: Частное лицо                      шифр: 08-17-01-КЖ |                     |      |        |
|            |      |          |          |      | Объект: Индивидуальный жилой дом                              |                     |      |        |
|            |      |          |          |      |                                                               |                     |      |        |
|            |      |          |          |      |                                                               |                     |      |        |
| Изм.       | Лист | № докум. | Подп.    | Дата | Оздоровительный бассейн                                       | Стадия              | Лист | Листов |
| ГИП        |      |          |          |      |                                                               | РП                  | 20   | 57     |
| Разработал |      |          | Степанов |      |                                                               |                     |      |        |
| Проверил   |      |          | Дюдюев   |      |                                                               |                     |      |        |
| Т.контроль |      |          |          |      | Сечение 3 - 3. Армирование опор.                              | ООО "АСТРАПУЛ" 2017 |      |        |
|            |      |          |          |      |                                                               |                     |      |        |
|            |      |          |          |      |                                                               |                     |      |        |