


Разрез 14 - 14

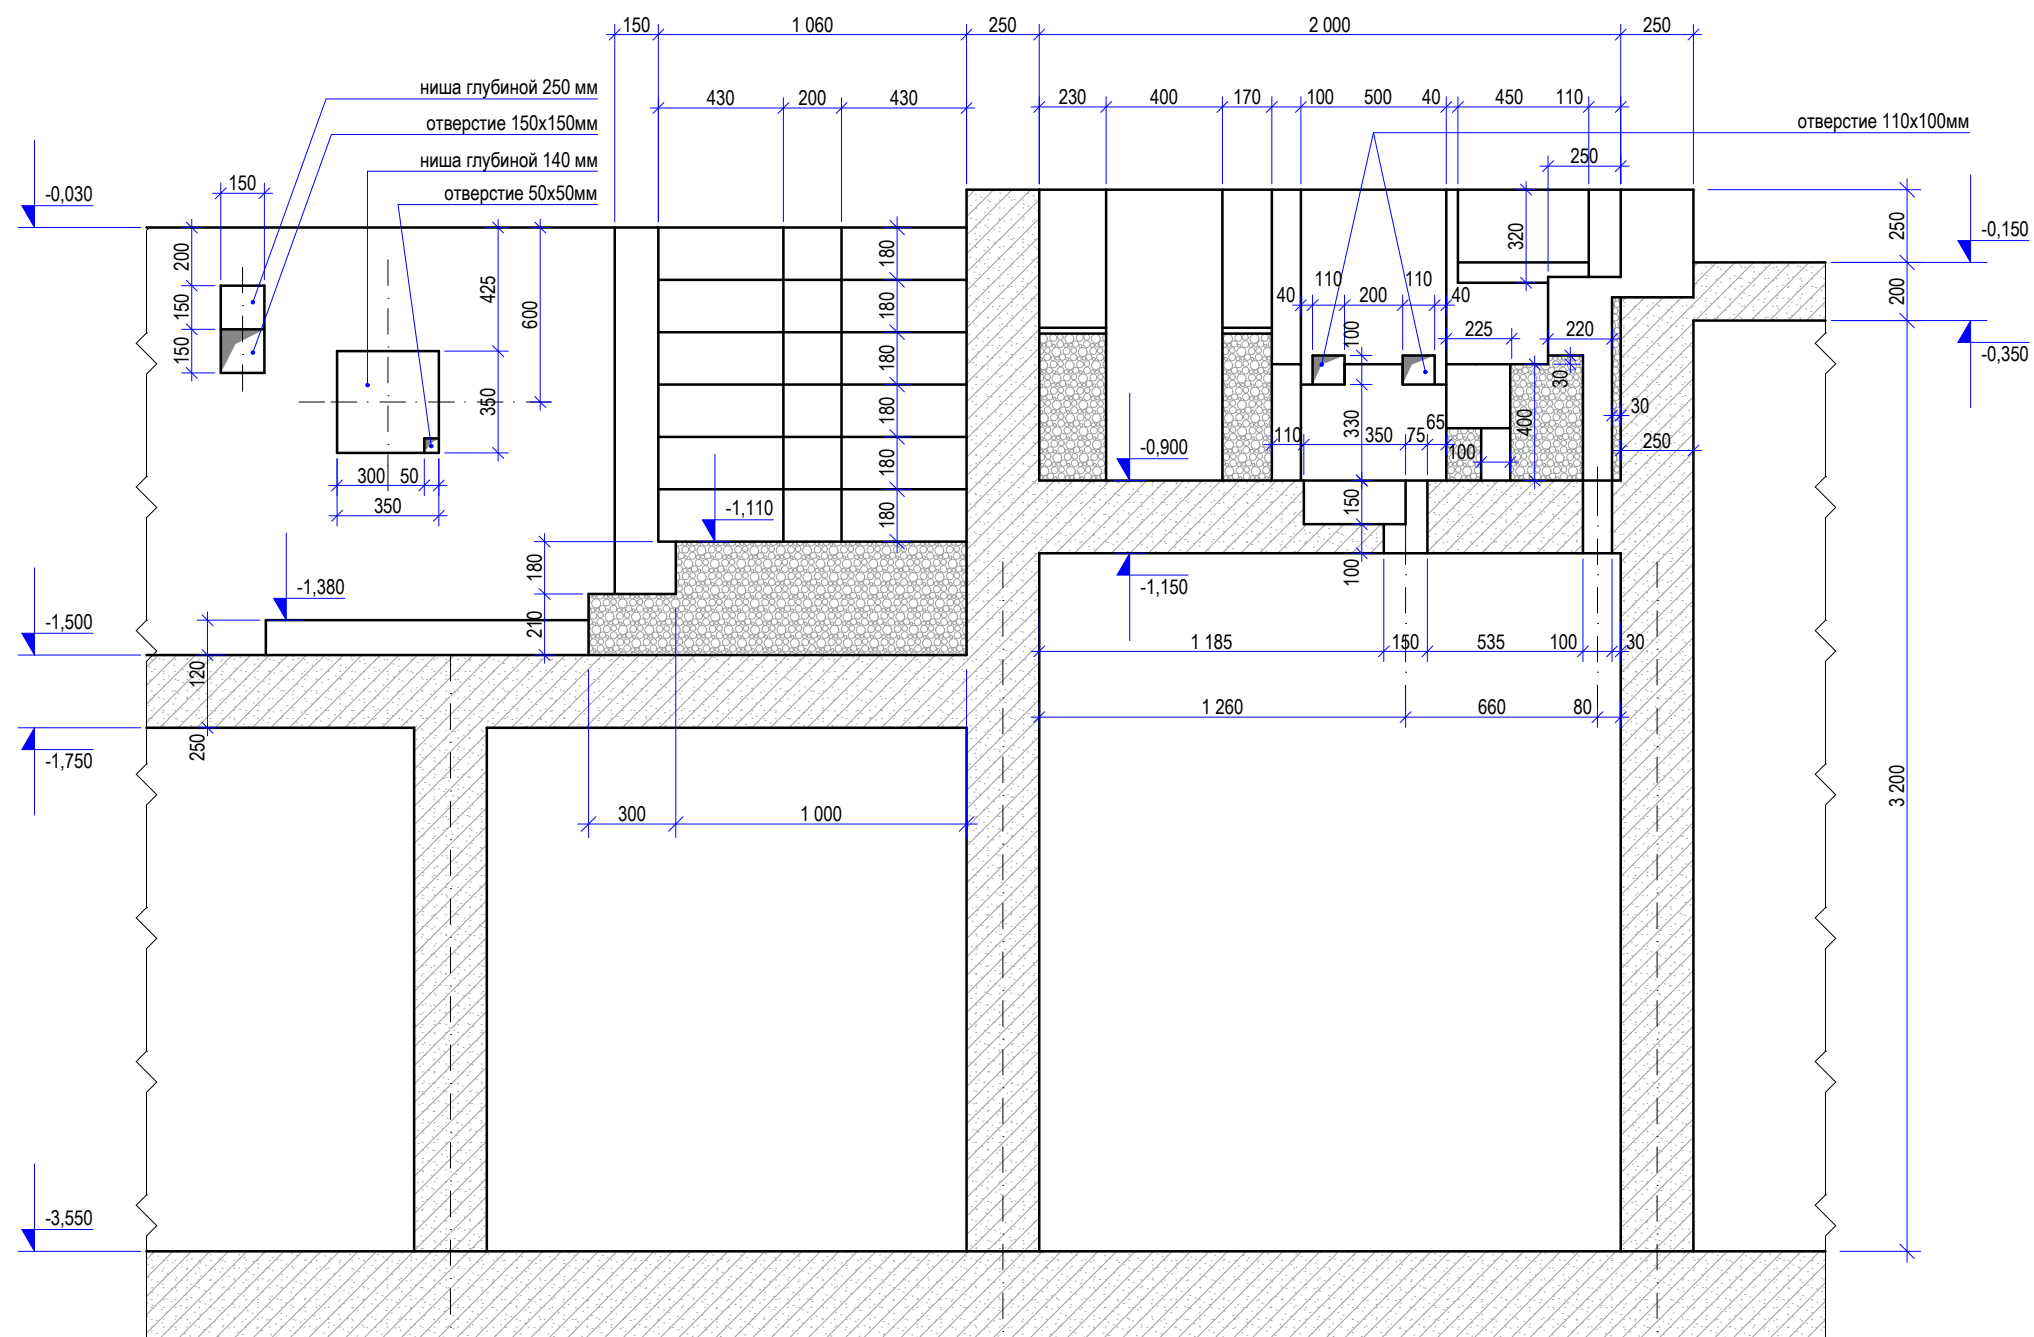

Примечания:

1. При устройстве опалубки ниш и отверстий арматуру у наружных граней бассейна не вырезать. Размеры и привязку ниш и отверстий перед установкой опалубки уточнять по проекту водоподготовки.
2. Сечения и узлы замаркированы на листе 42.
3. Отверстия размеров 300 мм и более в монолитных железобетонных стенах и плитах должны окаймляться дополнительной арматурой сечением не менее сечения рабочей арматуры (того же направления). Отверстия до 300 мм специальными стержнями не окаймлять.
4. Отверстия с размерами менее 200 мм располагать между арматурными стержнями.
5. Расположение ниш и отверстий в гидромассажной чаше смотреть в разделе КЖ проекта по водоподготовке.
6. Отверстия и ниши в уже существующих железобетонных конструкциях выполнять методом алмазной резки.
7. Значению отметки 0,000 соответствует уровень "чистого" пола в помещении бассейна.

|            |          |          |       |      |                                                               |                     |      |        |
|------------|----------|----------|-------|------|---------------------------------------------------------------|---------------------|------|--------|
|            |          |          |       |      | Заказчик: Частное лицо                      шифр: 08-17-01-КЖ |                     |      |        |
|            |          |          |       |      | Объект: Индивидуальный жилой дом                              |                     |      |        |
|            |          |          |       |      |                                                               |                     |      |        |
| Изм.       | Лист     | № докум. | Подп. | Дата |                                                               |                     |      |        |
| ГИП        |          |          |       |      | Оздоровительный бассейн.                                      | Стадия              | Лист | Листов |
| Разработал | Степанов |          |       |      |                                                               | РП                  | 46   | 57     |
| Проверил   | Дюдюев   |          |       |      |                                                               |                     |      |        |
|            |          |          |       |      | Расположение ниш и отверстий.<br>Разрез 14 - 14.              | ООО "АСТРАПУЛ" 2017 |      |        |
| Т.контроль |          |          |       |      |                                                               |                     |      |        |
|            |          |          |       |      |                                                               |                     |      |        |

|               |  |
|---------------|--|
| Взамен инв. № |  |
| Подп. и дата  |  |
| Инв. № подл.  |  |