


Узел а. М 1 : 10.

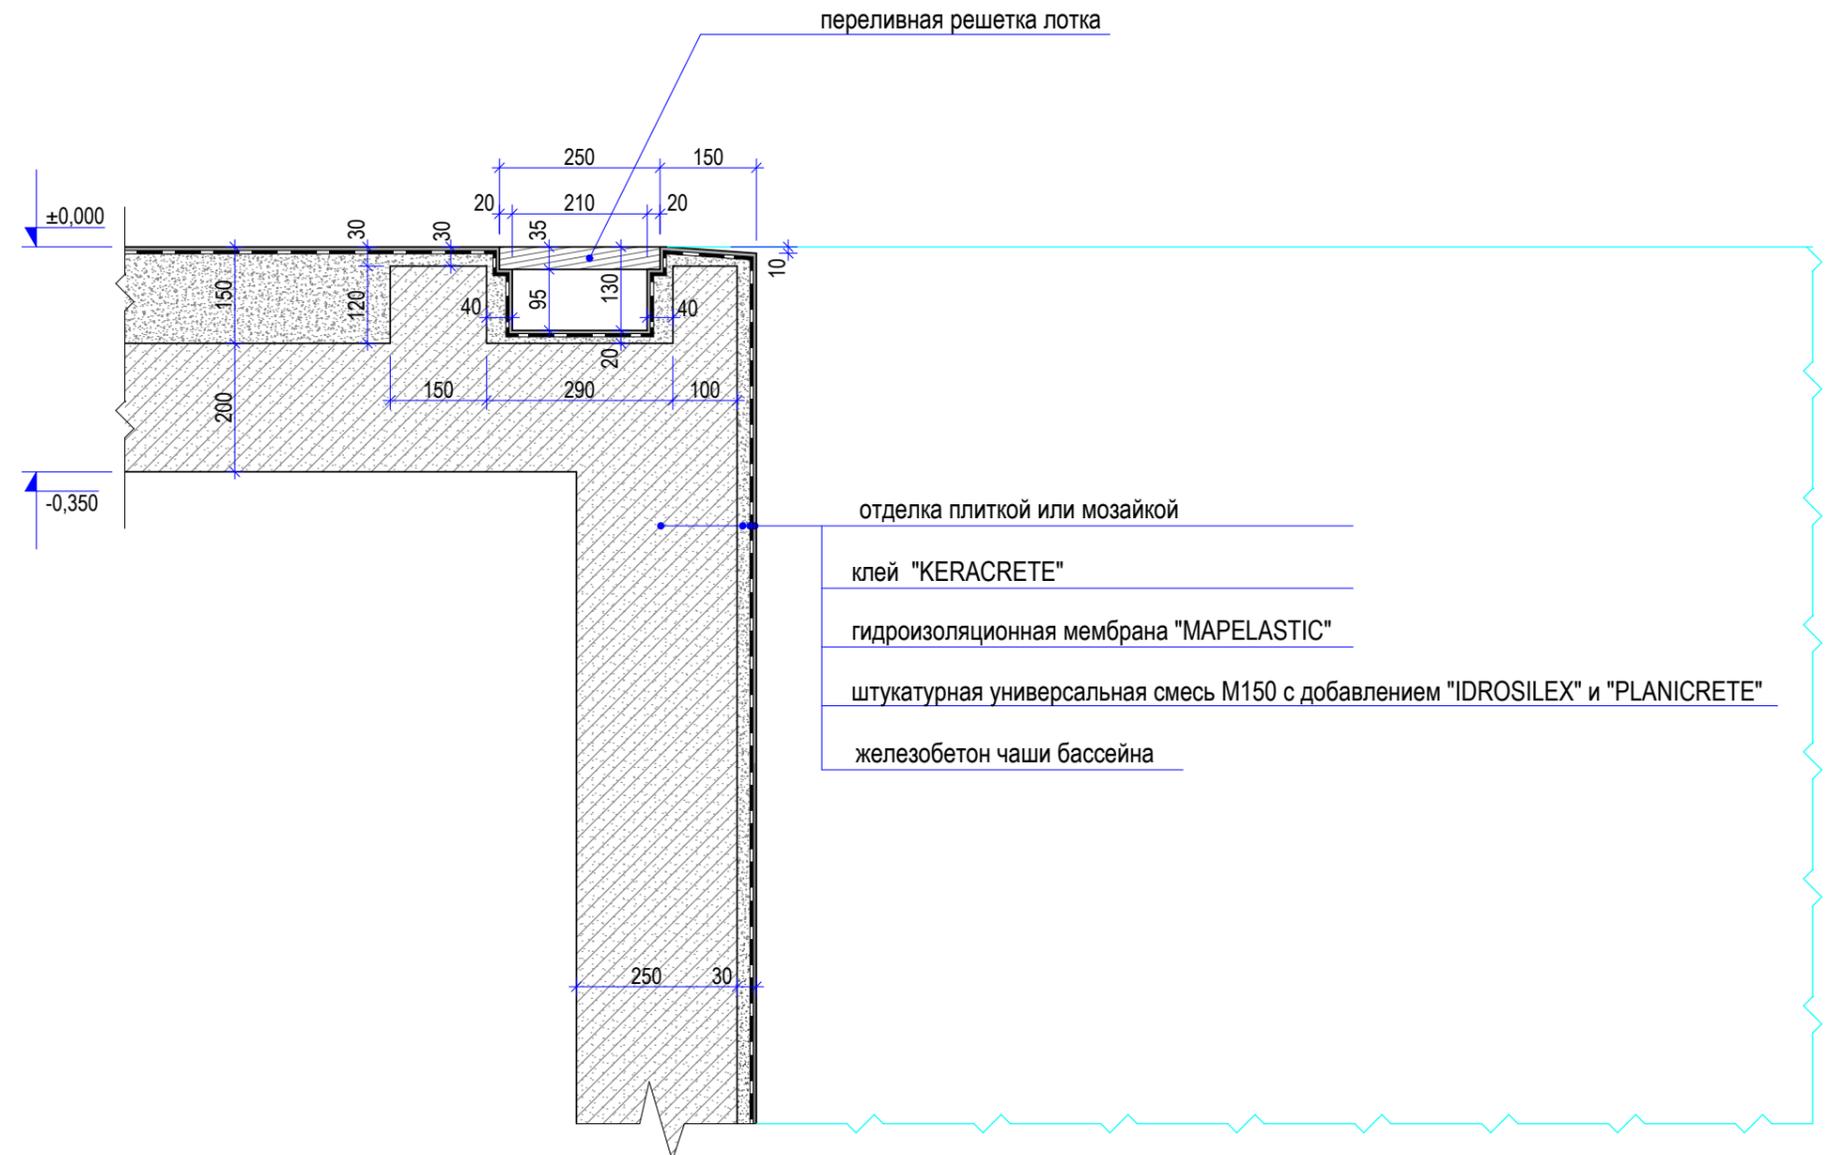

Инов. № подл.	Взамен инв. №
Подп. и дата	

Узел замаркирован на листе 9.

					Заказчик: Частное лицо шифр: 08-17-01-КЖ			
					Объект: Индивидуальный жилой дом			
Изм.	Лист	№ докум.	Подп.	Дата	Оздоровительный бассейн	Стадия	Лист	Листов
ГИП						РП	35	57
Разработал	Степанов							
Проверил	Дюдюев							
Т.контроль					Узел а. М 1 : 10.		ООО "АСТРАПУЛ" 2017	