


### Сечение 4 - 4. Армирование плиты днища.

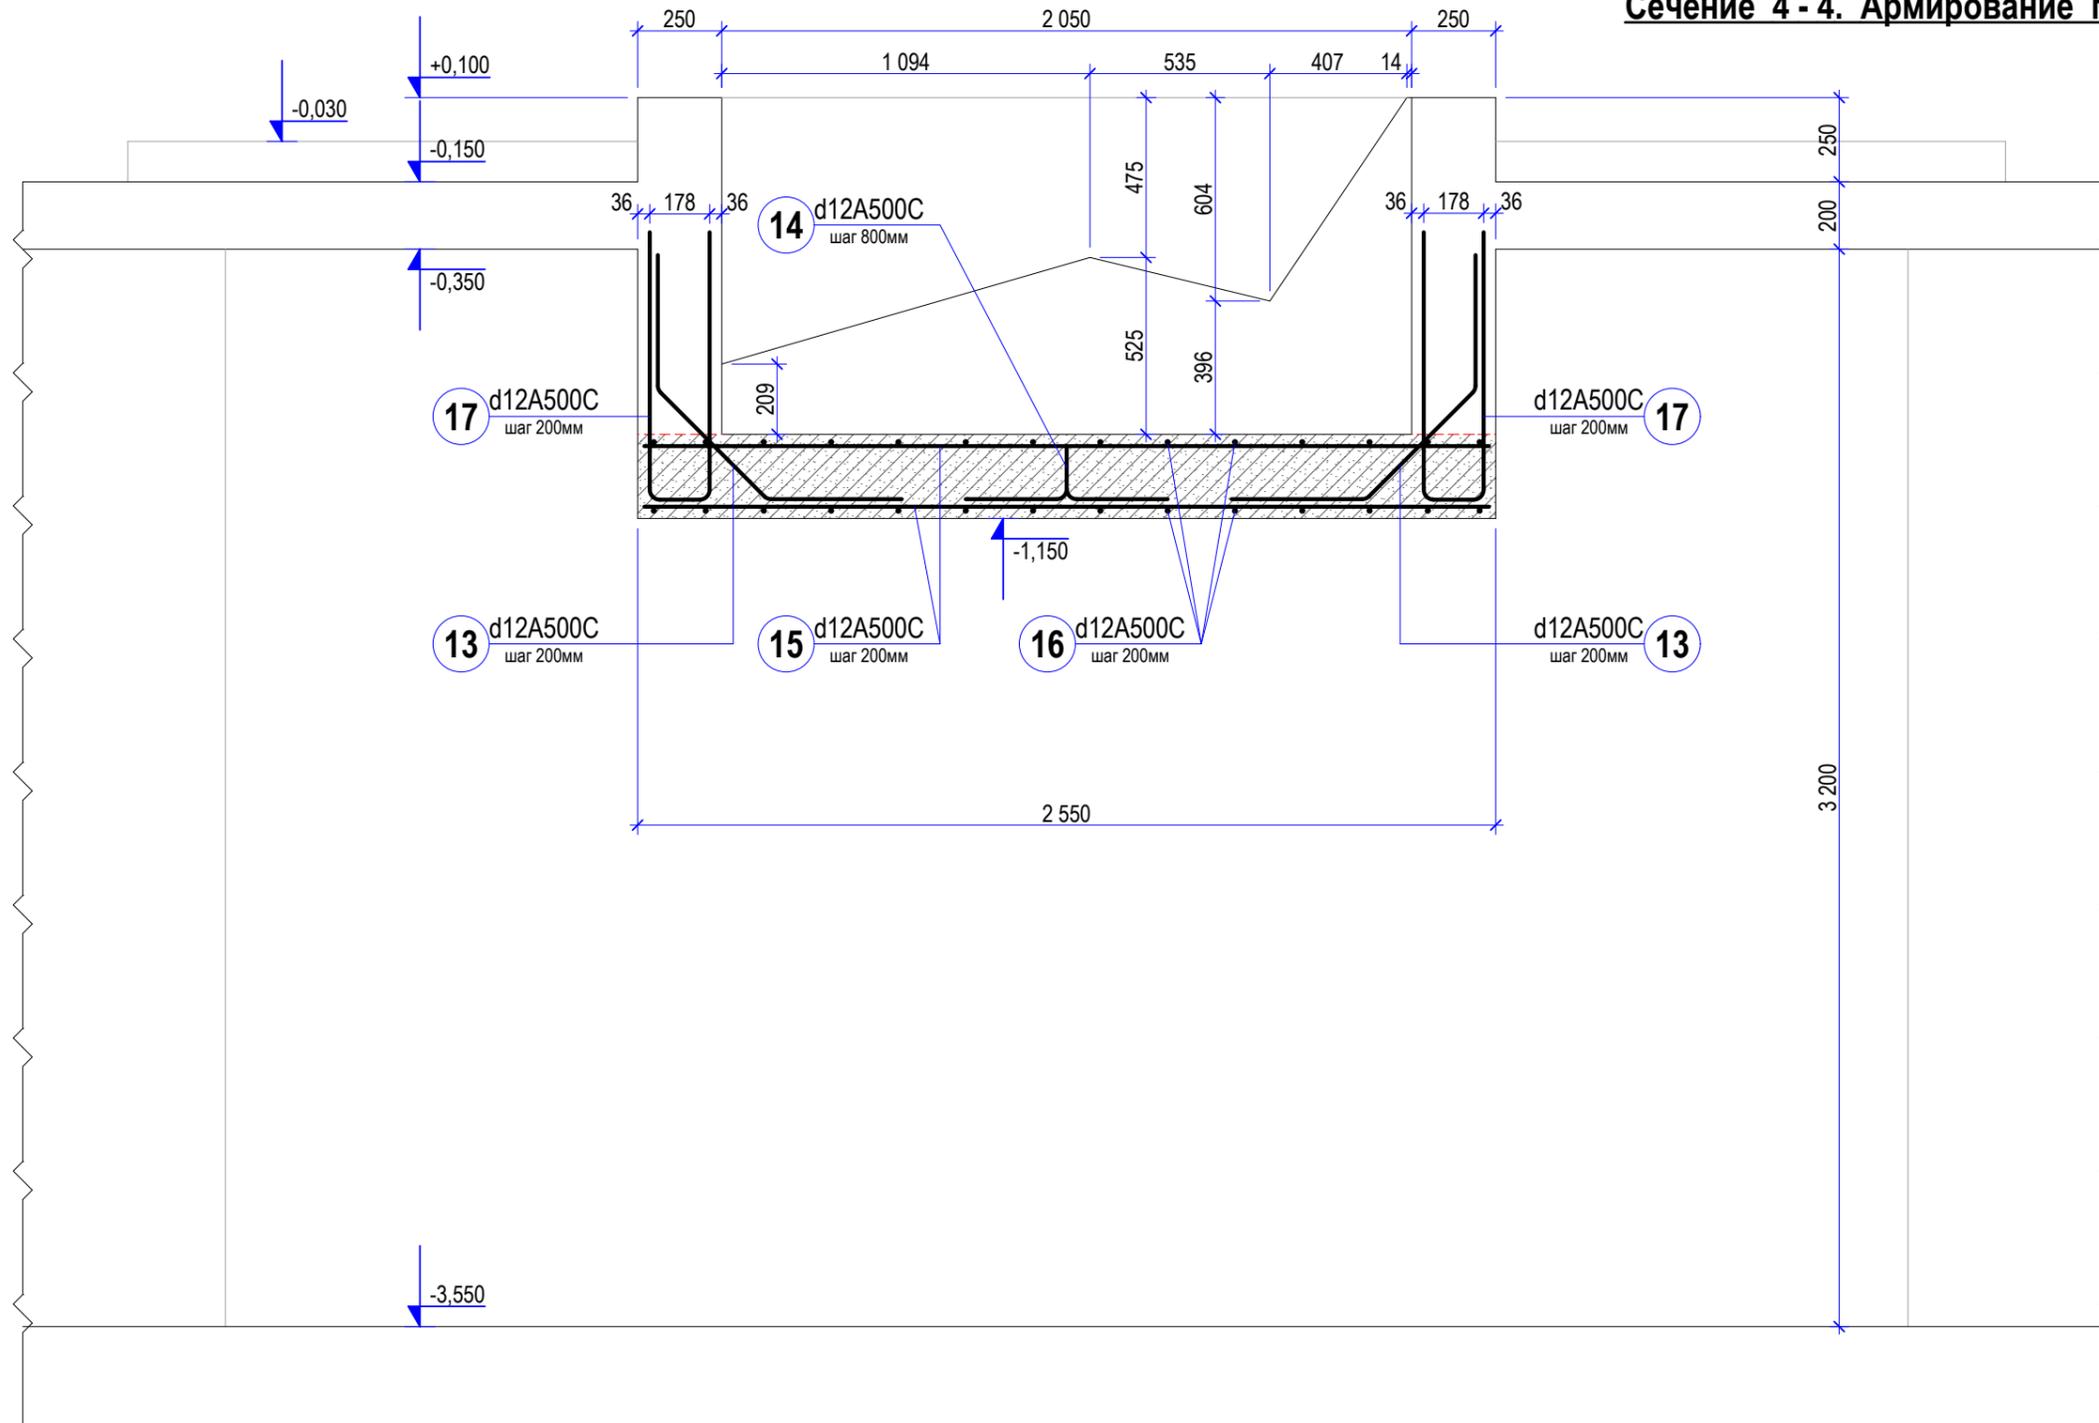

Примечания:

1. Основную арматуру поз.15 и поз.16 укладывать с шагом 200x200 мм в нижней и верхней зонах плиты.
2. Защитный слой нижней арматуры обеспечить использованием пластмассовых фиксаторов.
3. Арматурные стержни в местах пересечений вязать вязальной проволокой (не менее 50% от всех пересечений).
4. Стержни продольной и поперечной арматуры стыковать внахлестку, без сварки. Длину нахлестки принимать не менее 40 диаметров стыкуемых стержней. В одном сечении выполнять не более 50% стыков. Минимальное расстояние между стыками принимать не менее 1,5 l стыка.
5. Поз. 14 устанавливаются на нижнюю сетку в шахматном порядке с шагом 800x800 мм для опирания верхней сетки (условно не показана).
6. Укладку бетонной смеси проводить с обязательным вибрированием.
7. Плиту выполнять методом непрерывного бетонирования с перерывами между ранее уложенным и вновь укладываемым бетоном не более 3 - 4 часов.
8. Спецификацию арматурных изделий см. на листе 32.

					Заказчик: Частное лицо      шифр: 08-17-01-КЖ			
					Объект: Индивидуальный жилой дом			
Изм.	Лист	№ докум.	Подп.	Дата	Оздоровительный бассейн	Стадия	Лист	Листов
ГИП						РП	22	57
Разработал			Степанов					
Проверил			Дюдюев					
Т.контроль					Сечение 4 - 4. Армирование плиты днища.		ООО "АСТРАПУЛ" 2017	

Взамен инв. №	
Подп. и дата	
Инв. № подл.	