


Опалубочный план чаши. Маркировка разрезов.

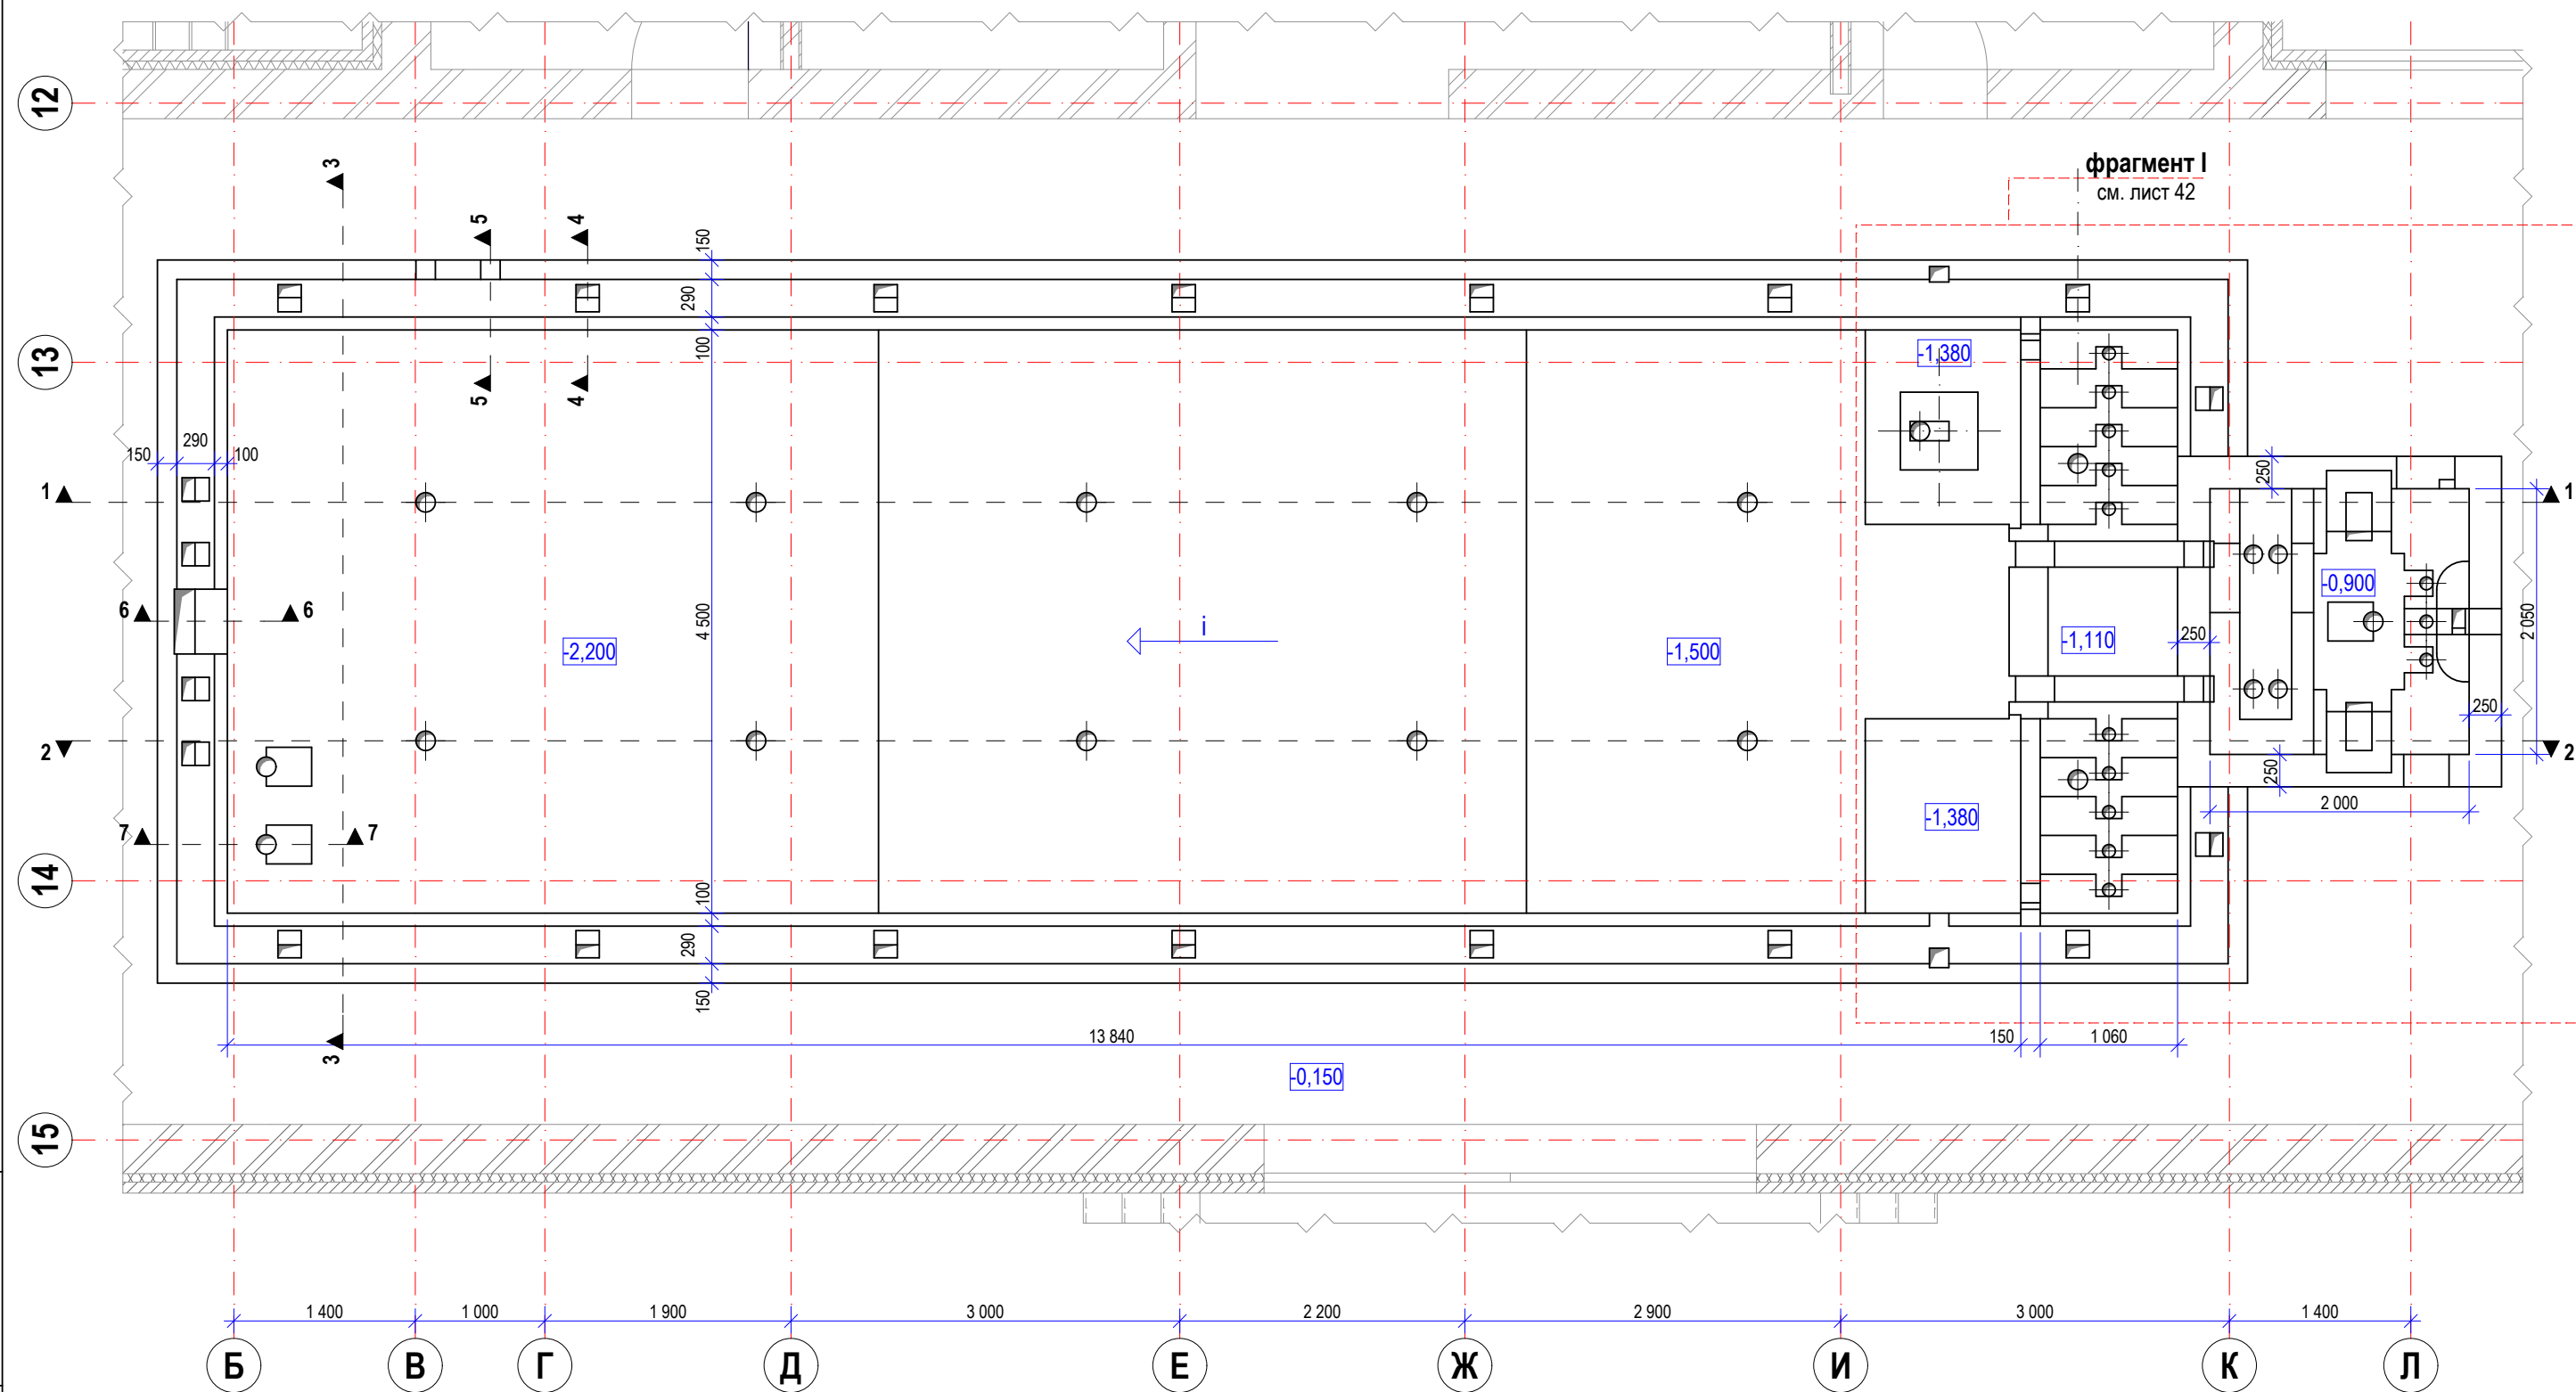

Взамен инв. №
Подп. и дата
Инв. № подл.

Примечания:
1. Значению отметки 0,000 соответствует уровень "чистого" пола в помещении бассейна.

Заказчик: Частное лицо шифр: 08-17-01-КЖ				
Объект: Индивидуальный жилой дом				
Изм.	Лист	№ докум.	Подп.	Дата
ГИП				
Разработал	Степанов			
Проверил	Дюдюев			
Т.контроль				
Оздоровительный бассейн			Стадия	Лист
Опалубочный план чаши на отм. -0,030. Маркировка разрезов.			РП	38
			Листов	
			57	
			ООО "АСТРАПУЛ" 2017	