План армирования плиты днища.

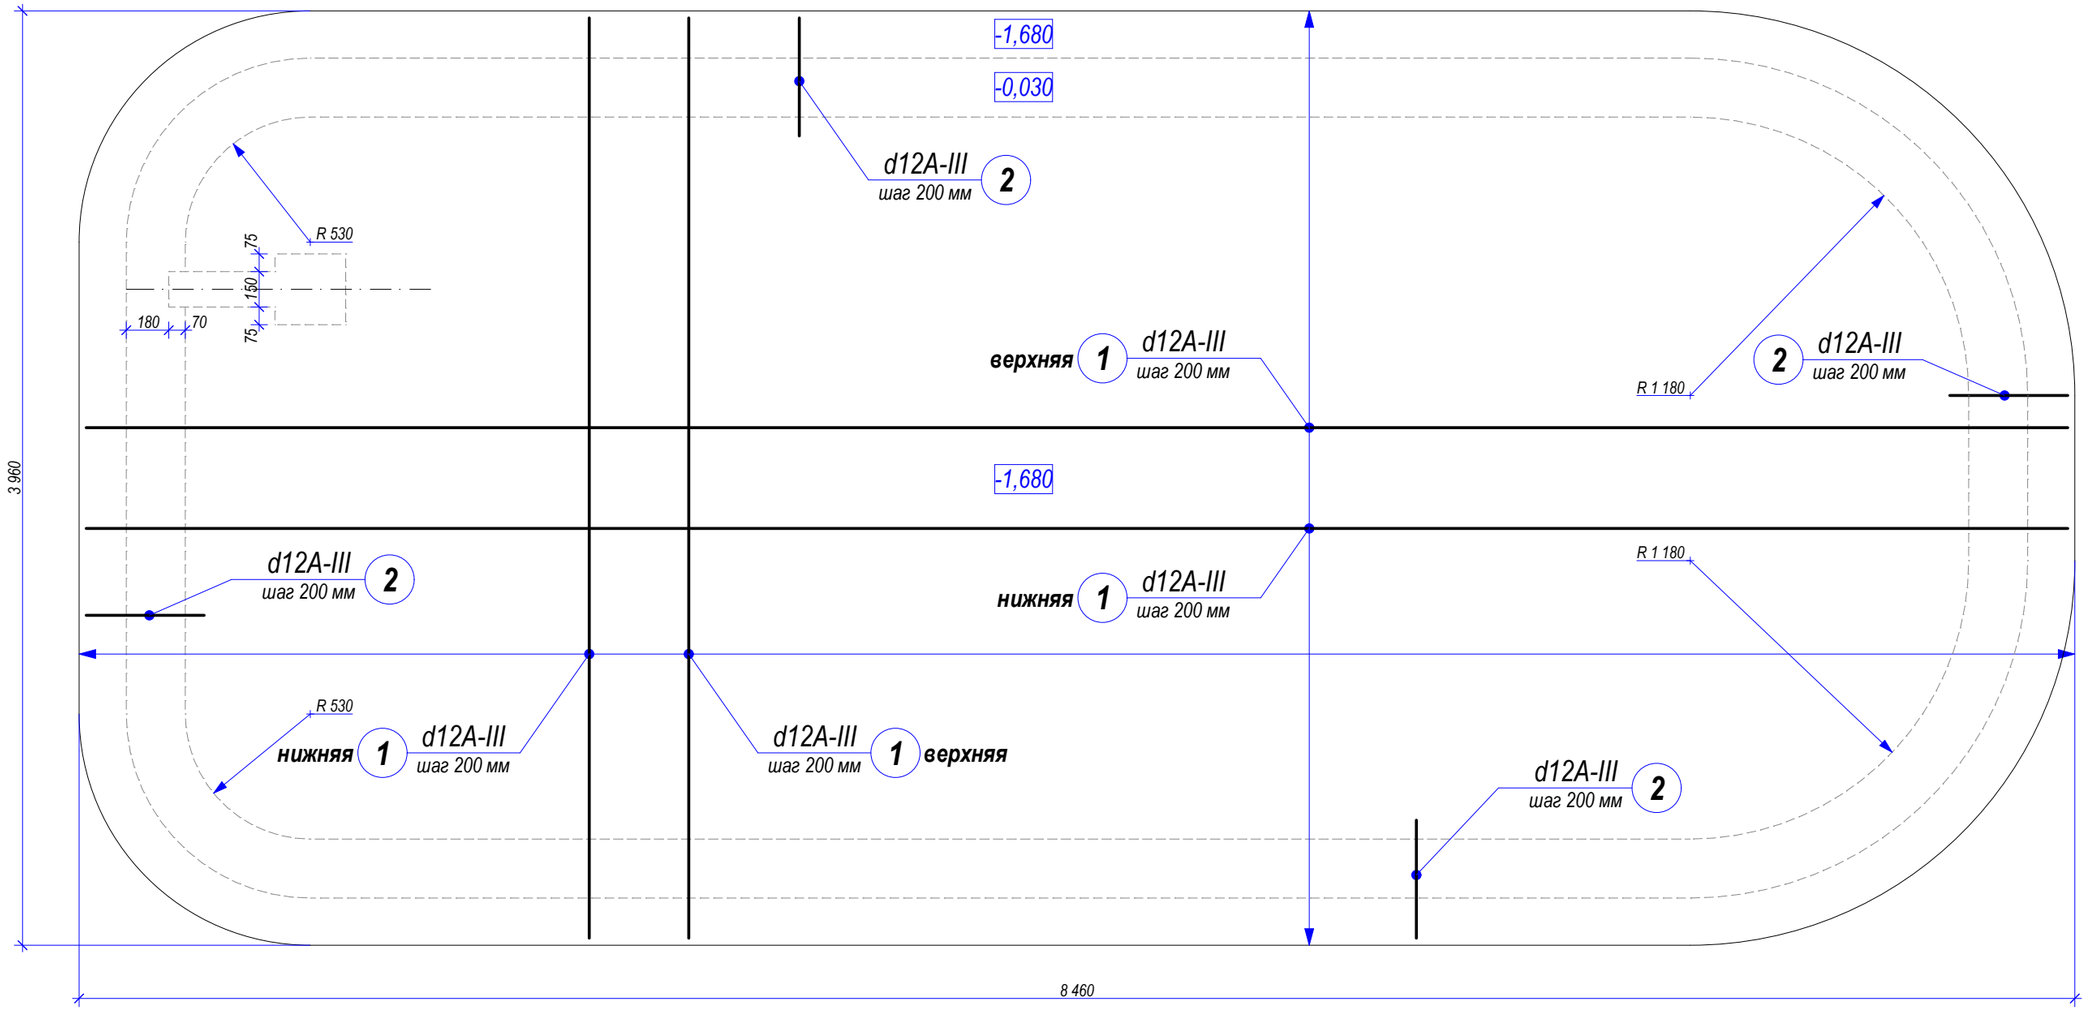

Примечания:

1. *Основную арматуру поз. 1 укладывать с шагом 200х200 мм в нижней и верхней зонах плиты.*
2. *Защитный слой нижней арматуры обеспечить использованием пластмассовых фиксаторов.*
3. *Арматурные стержни в местах пересечений вязать вязальной проволокой через перекрестье в шахматном порядке.*
4. *Стержни продольной и поперечной арматуры стыковать внахлестку, без сварки. Длину нахлестки принимать не менее 40 диаметров стыкуемых стержней. В одном сечении выполнять не более 50% стыков. Минимальное расстояние между стыками принимать не менее 1,5 L стыка.*
5. *Поз. 4 устанавливаются на нижнюю сетку в шахматном порядке с шагом 1200 х 800 мм для опирания верхней сетки.*
6. *Поз. 3, 4, 5 условно не показаны.*
7. *Укладку бетонной смеси проводить с обязательным вибрированием.*
8. *Плиту выполнять методом непрерывного бетонирования с перерывами между ранее уложенным и вновь укладываемым бетоном не более 3 - 4 часов. Арматуру верхней сетки плиты для устройства ниши вырезать по месту (см. раздел КЖ проекта по водоподготовке). Выполнить обводное армирование (см. лист 14).*
9. *Спецификацию арматуры и ведомость объема бетонных работ см. на листе 15.*

						Заказчик:		Заказ: 02/15	
						Объект: Индивидуальный жилой дом			
Изм.	Кол.уч.	Лист	№ док.	Подп.	Дата				
Разработал		Кольцов					Стадия	Лист	Листов
Проверил		Степанов					Р	10	15
						План армирования плиты днища.	ООО "АСТРАПУЛ", 2015		

СОГЛАСОВАНО:

Взамен инв. №

Подп. дата

Инв. № подл.