



Узел А.

**Дополнительные стержни
верхней зоны армирования
плиты днища.**

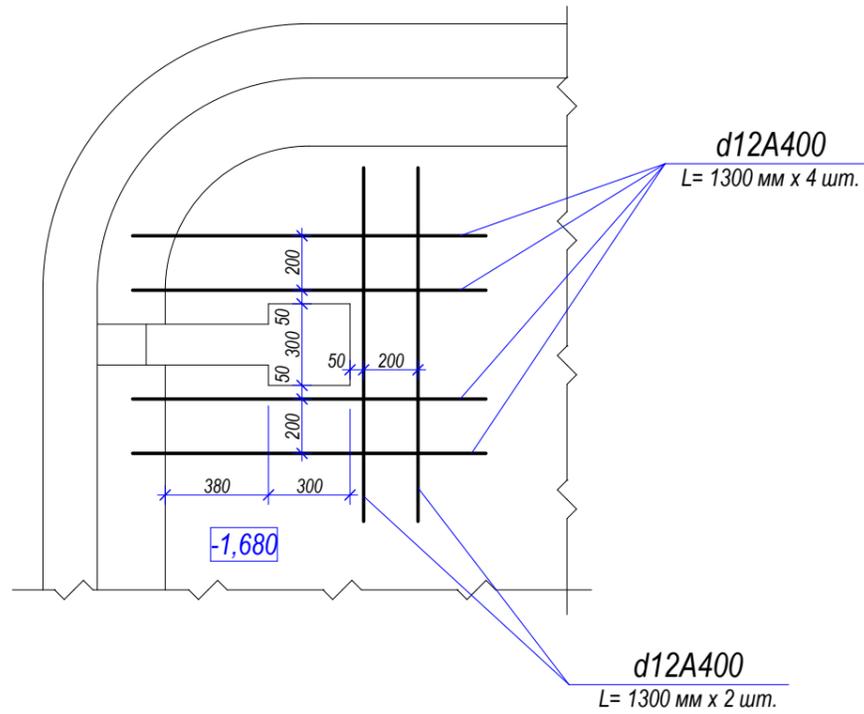


Узел Б.

**Дополнительные стержни
у внутренних граней стен чаши.**

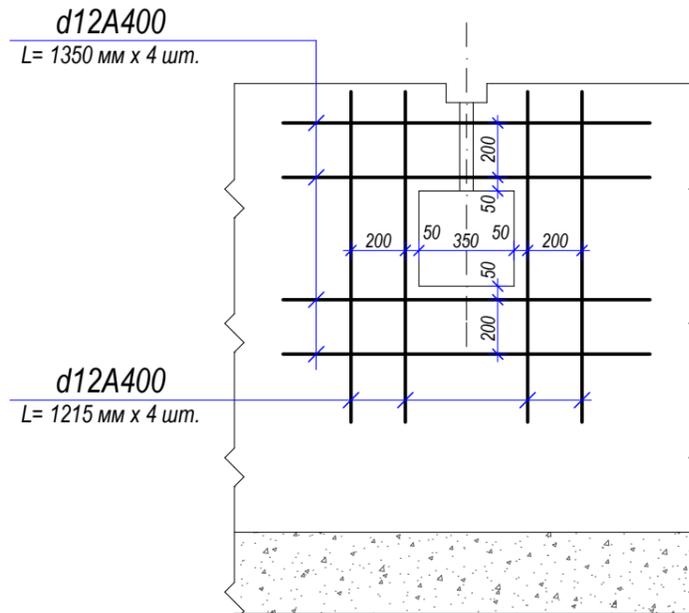


Узел В.

**Дополнительные стержни
у внутренних и наружных
граней стен чаши.**

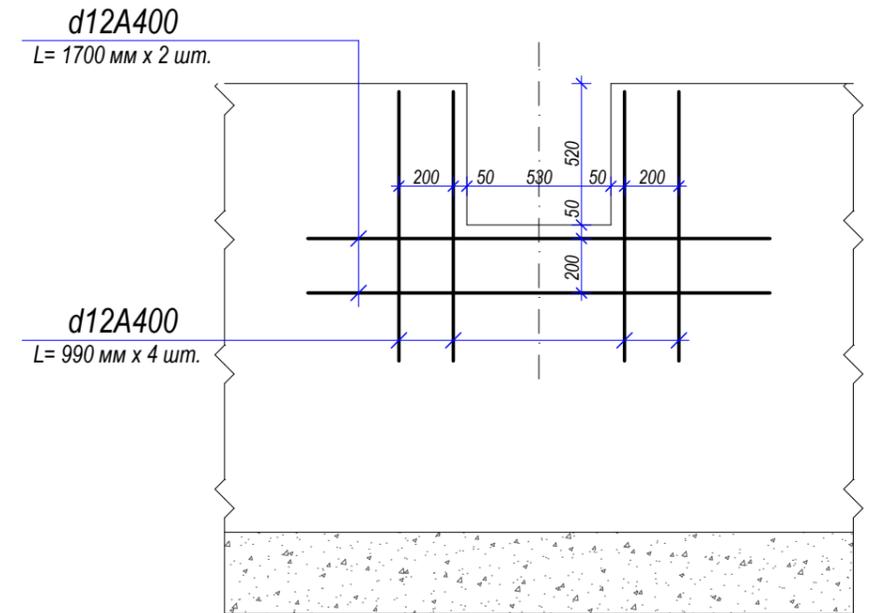

Узел Г.

**Дополнительные стержни
у внутренних и наружных
граней стен чаши.**

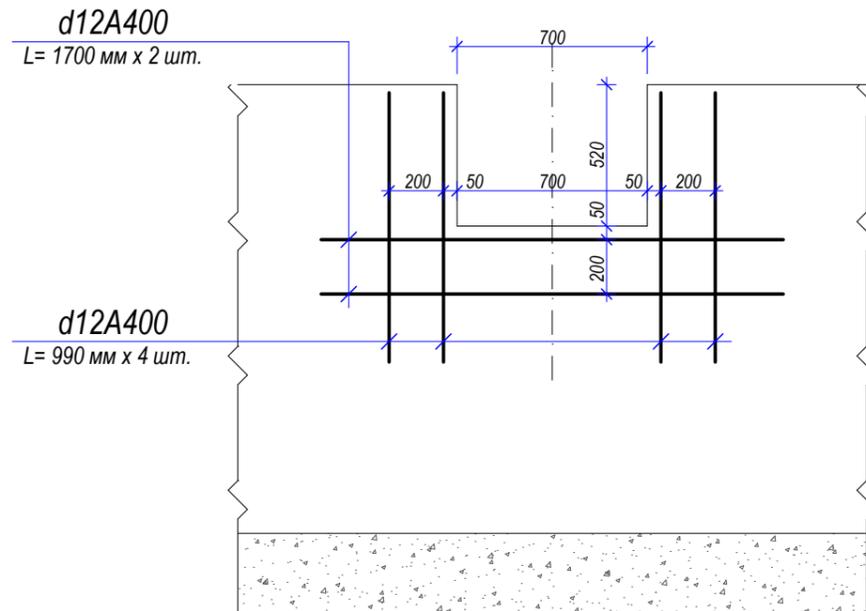

Примечания:

1. Арматура должна соответствовать ГОСТ 5781-82.
2. Защитный слой рабочей арматуры не менее 30 мм.
3. Все узлы соединений и пересечений арматурных стержней выполнять вязальной проволокой.
Диаметр сечения вязальной проволоки 1,0 - 1,2 мм.
4. Спецификацию арматурных изделий см. на листе 15.
5. При устройстве опалубки ниш и отверстий арматуру у наружных граней бассейна не вырезать. После установки опалубки ниш и отверстий выполнить обводное армирование.
Размеры и привязку ниш и отверстий см. в проекте ВП.
6. Узлы замаркированы на листах 7, 8, 9.

СОГЛАСОВАНО:	
Взамен инв. №	
Подп. дата	
Инв. № подл.	

Заказчик:						Заказ: 02/15		
Объект: Индивидуальный жилой дом								
Изм.	Кол.уч.	Лист	№ док.	Подп.	Дата			
Разработал	Кольцов					Стадия	Лист	Листов
Проверил	Степанов					P	14	15
Разрезы III - III, IV - IV. Армирование стен чаши.						ООО "АСТРАПУЛ", 2015		