


Сечение 2 - 2. Армирование плиты днища чаши.

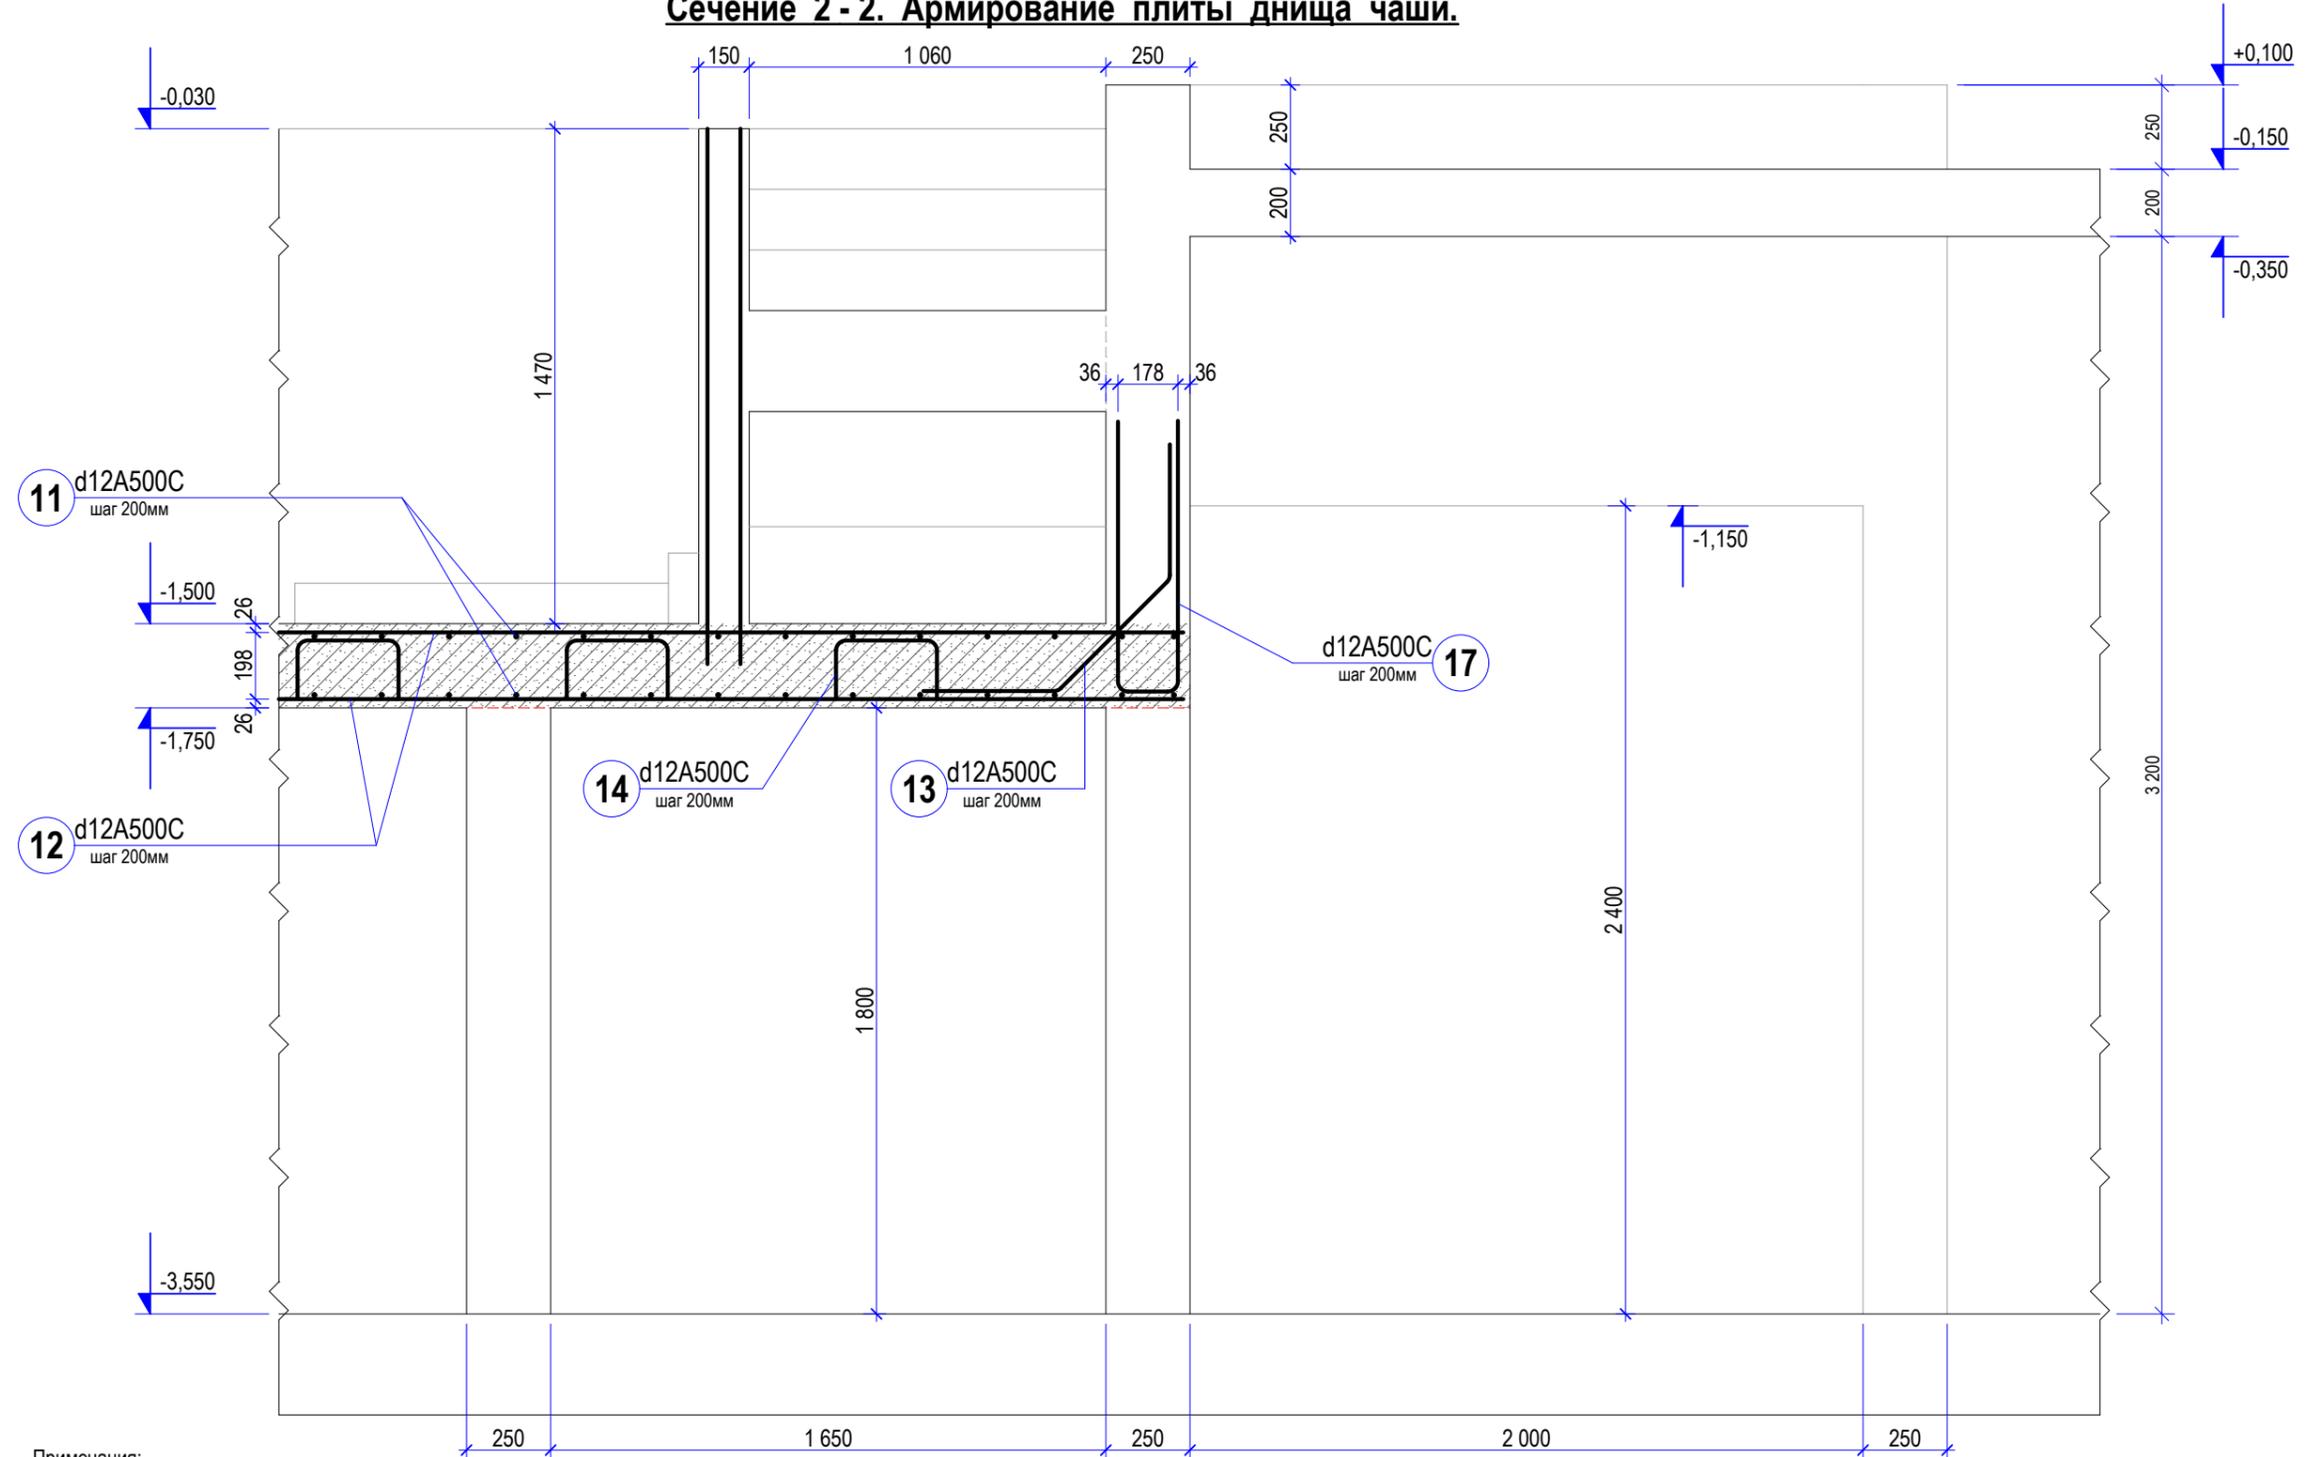

Примечания:

- Основную арматуру поз.11 и поз.12 укладывать с шагом 200x200 мм в нижней и верхней зонах плиты.
- Защитный слой нижней арматуры обеспечить использованием пластмассовых фиксаторов.
- Арматурные стержни в местах пересечений вязать вязальной проволокой (не менее 50% от всех пересечений).
- Стержни продольной и поперечной арматуры стыковать внахлестку, без сварки. Длину нахлестки принимать не менее 40 диаметров стыкуемых стержней. В одном сечении выполнять не более 50% стыков. Минимальное расстояние между стыками принимать не менее 1,5 l стыка.
- Поз. 14 устанавливаются на нижнюю сетку в шахматном порядке с шагом 800x800 мм для опирания верхней сетки (условно не показана).
- Укладку бетонной смеси проводить с обязательным вибрированием.
- Плиту выполнять методом непрерывного бетонирования с перерывами между ранее уложенным и вновь укладываемым бетоном не более 3 - 4 часов.
- Спецификацию арматурных изделий см. на листе 32.

Взамен инв. №	
Подп. и дата	
Инв. № подл.	

					Заказчик: Частное лицо		шифр: 08-17-01-КЖ			
					Объект: Индивидуальный жилой дом					
Изм.	Лист	№ докум.	Подп.	Дата	Оздоровительный бассейн		Стадия	Лист	Листов	
ГИП							РП	19	57	
Разработал			Степанов							
Проверил			Дюдюев							
					Сечение 2 - 2. Армирование плиты днища.		ООО "АСТРАПУЛ" 2017			