



Разрез I - I. Опалубка.

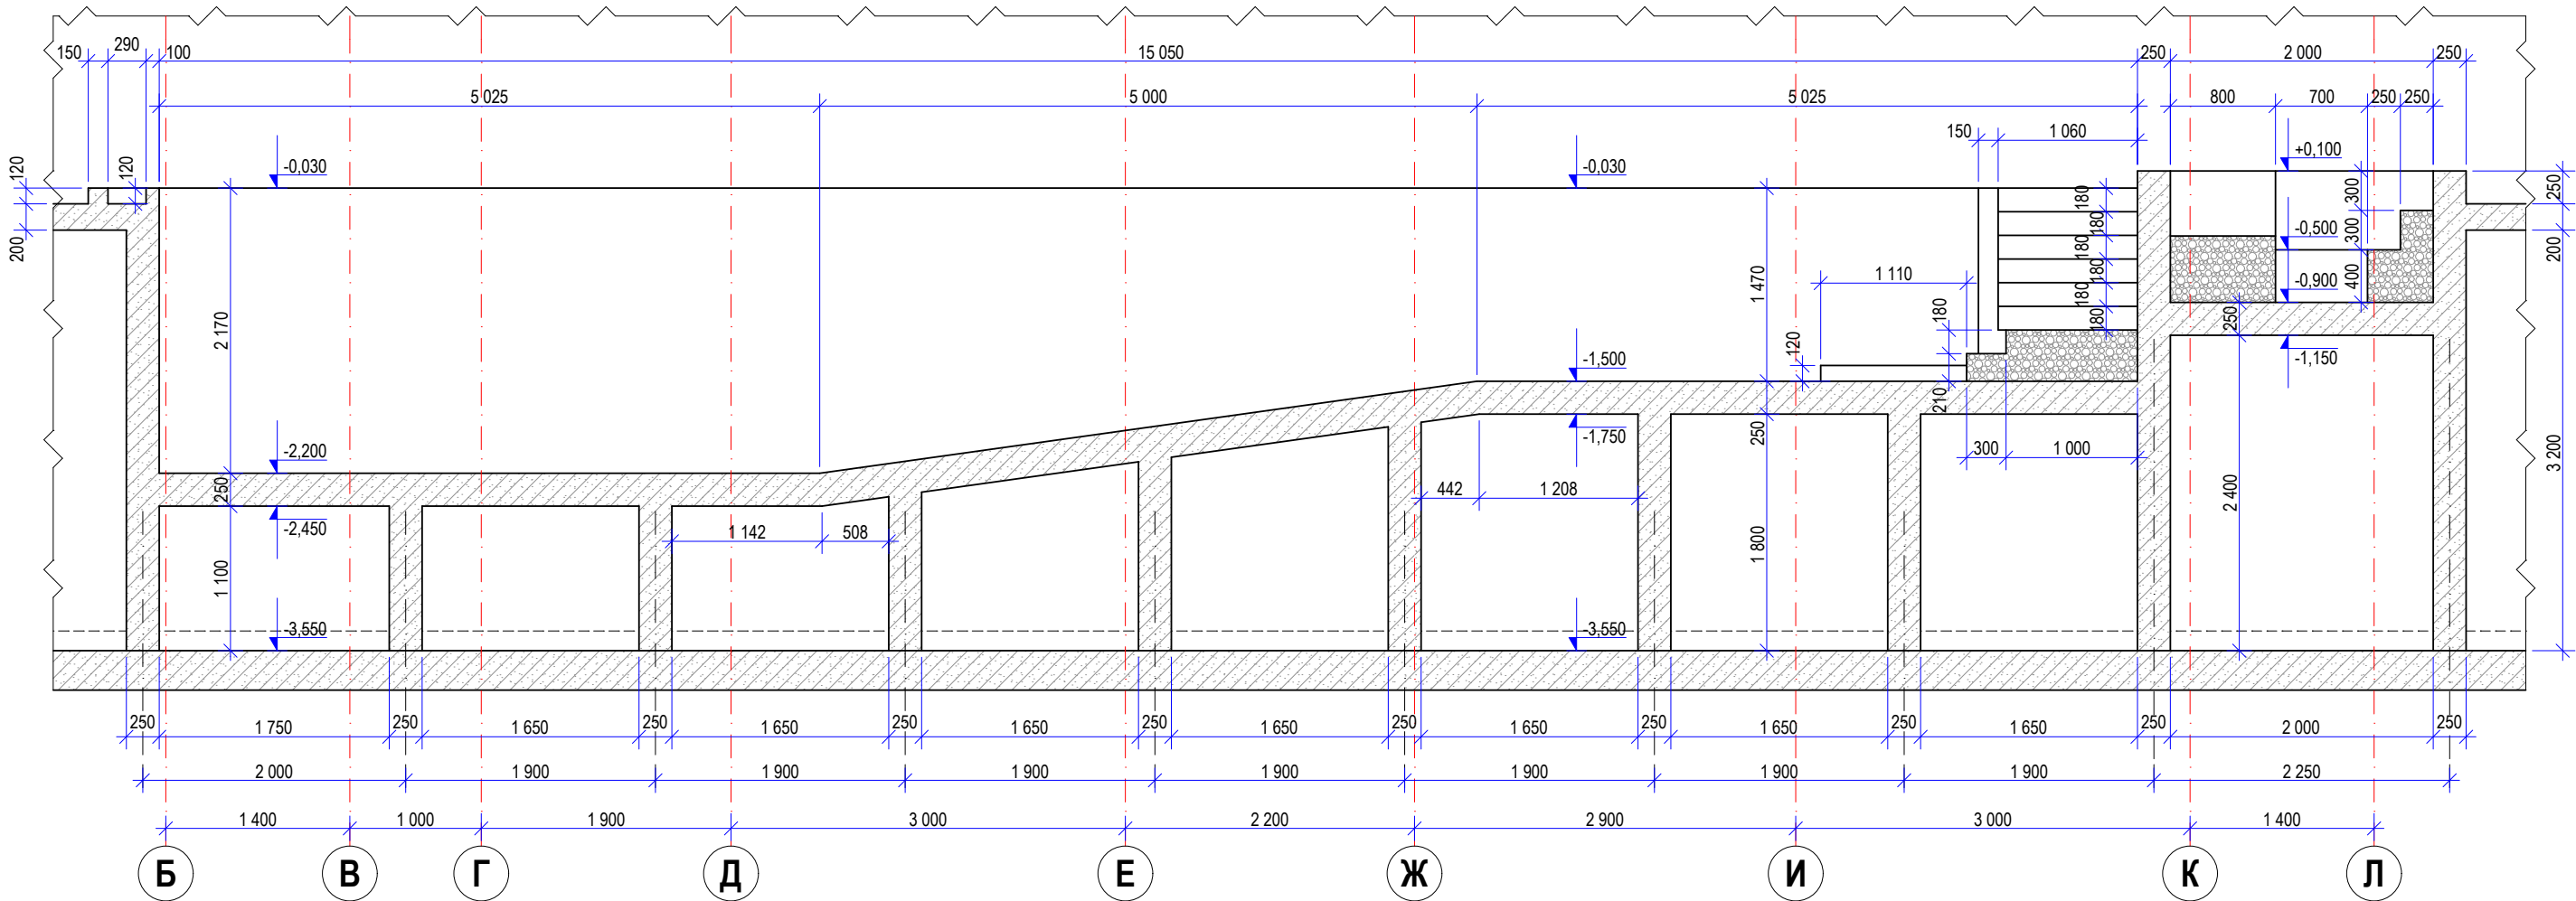

Разрез II - II. Опалубка.

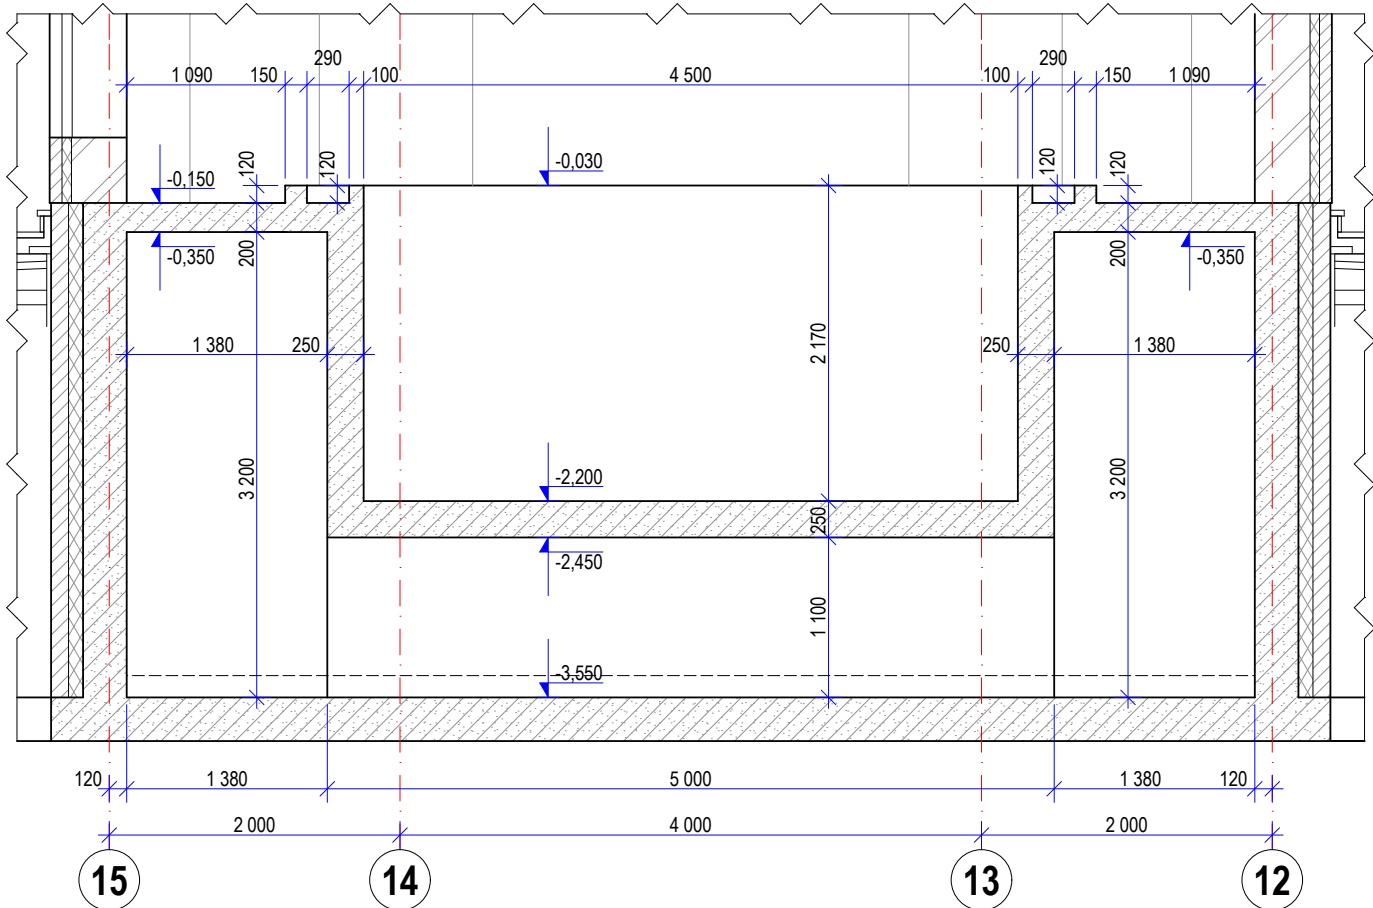

Примечания:
1. Разрезы замаркированы на листах 7, 8.
2. Значению отметки 0,000 соответствует уровень "чистого" пола в помещении бассейна.

					Заказчик: Частное лицо шифр: 08-17-01-КЖ			
					Объект: Индивидуальный жилой дом			
Изм.	Лист	№ докум.	Подп.	Дата	Оздоровительный бассейн			
ГИП								
Разработал	Степанов							
Проверил	Дюджеев							
Т.контроль					Разрезы I - I, II - II. Опалубочный чертеж.			
						Стадия	Лист	Листов
						РП	10	57
						ООО "АСТРАПУЛ" 2017		