


Опалубочный план чаши на отм. -0,030.

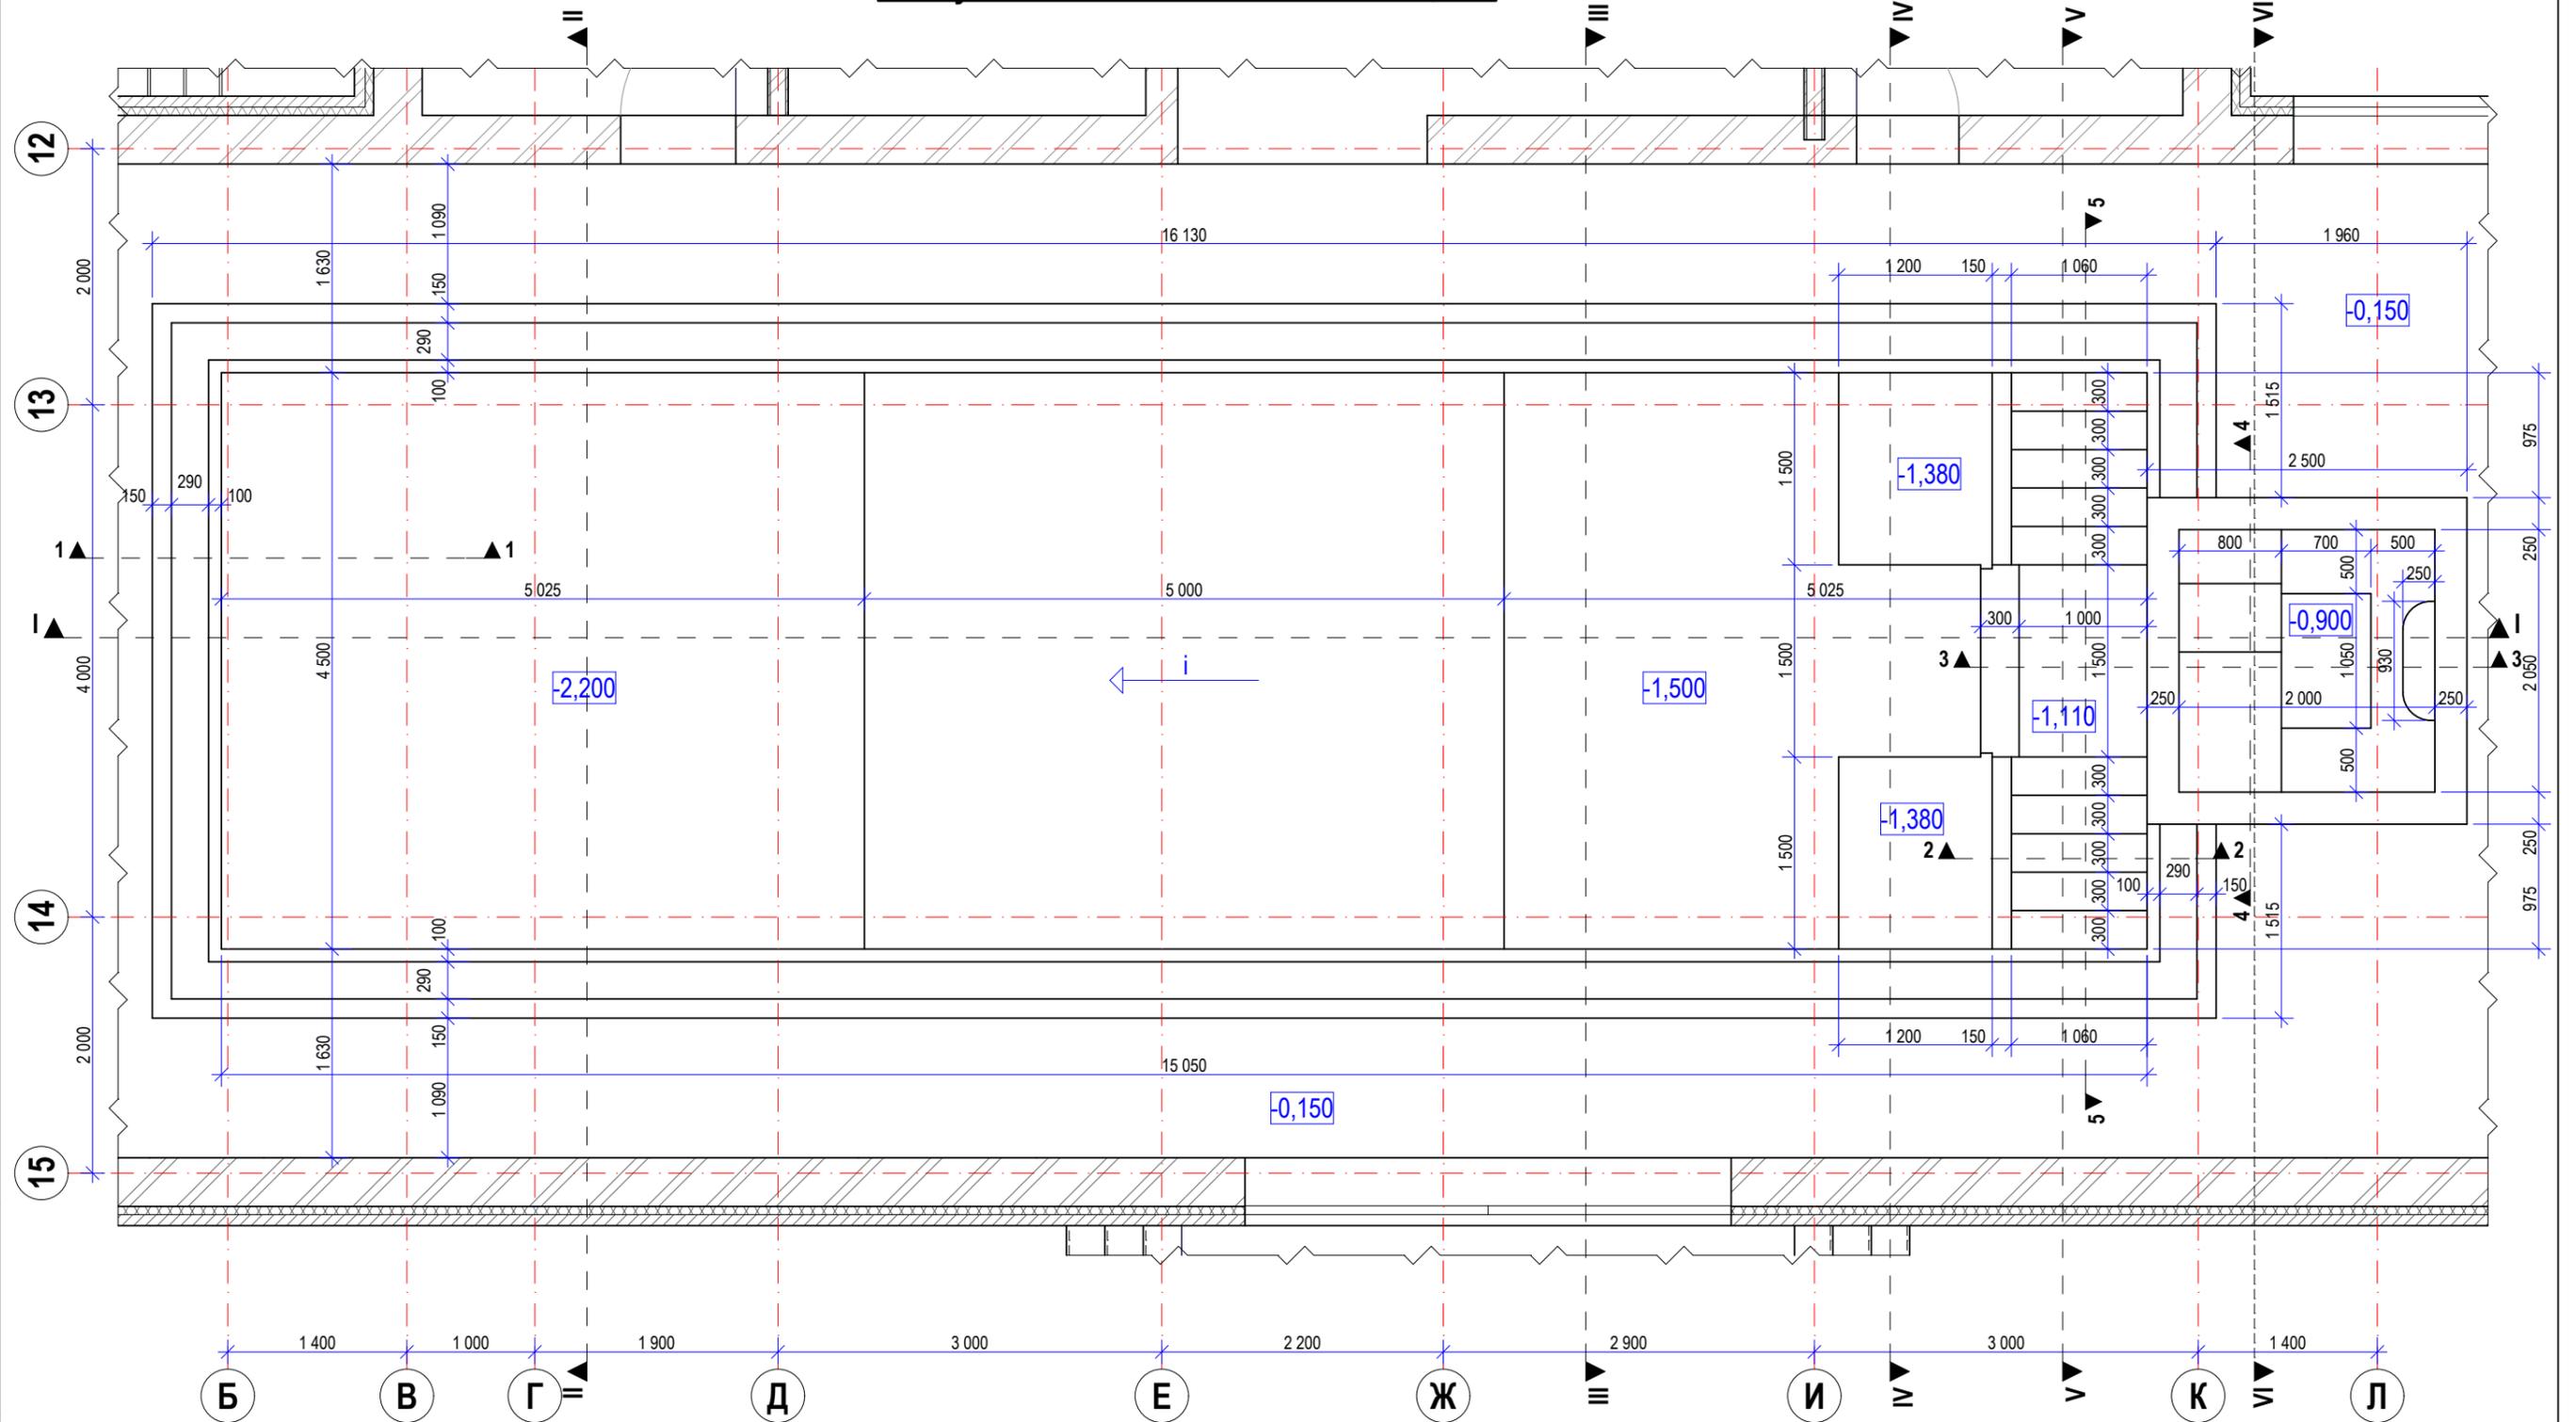

Взамен инв. №
Подп. и дата
Инв. № подл.

Примечания:
1. Разрезы смотреть на листах 9 - 13, 17 - 22.
2. Значению отметки 0,000 соответствует уровень "чистого" пола в помещении бассейна.

				Заказчик: Частное лицо шифр: 08-17-01-КЖ				
				Объект: Индивидуальный жилой дом				
Изм.	Лист	№ докум.	Подп.	Дата				
					Оздоровительный бассейн	Стадия	Лист	Листов
ГИП						РП	7	57
Разработал Степанов								
Проверил Дююев								
Т.контроль								
					Опалубочный план чаши на отм. -0,030.		ООО "АСТРАПУЛ" 2017	