Разрез I - I.

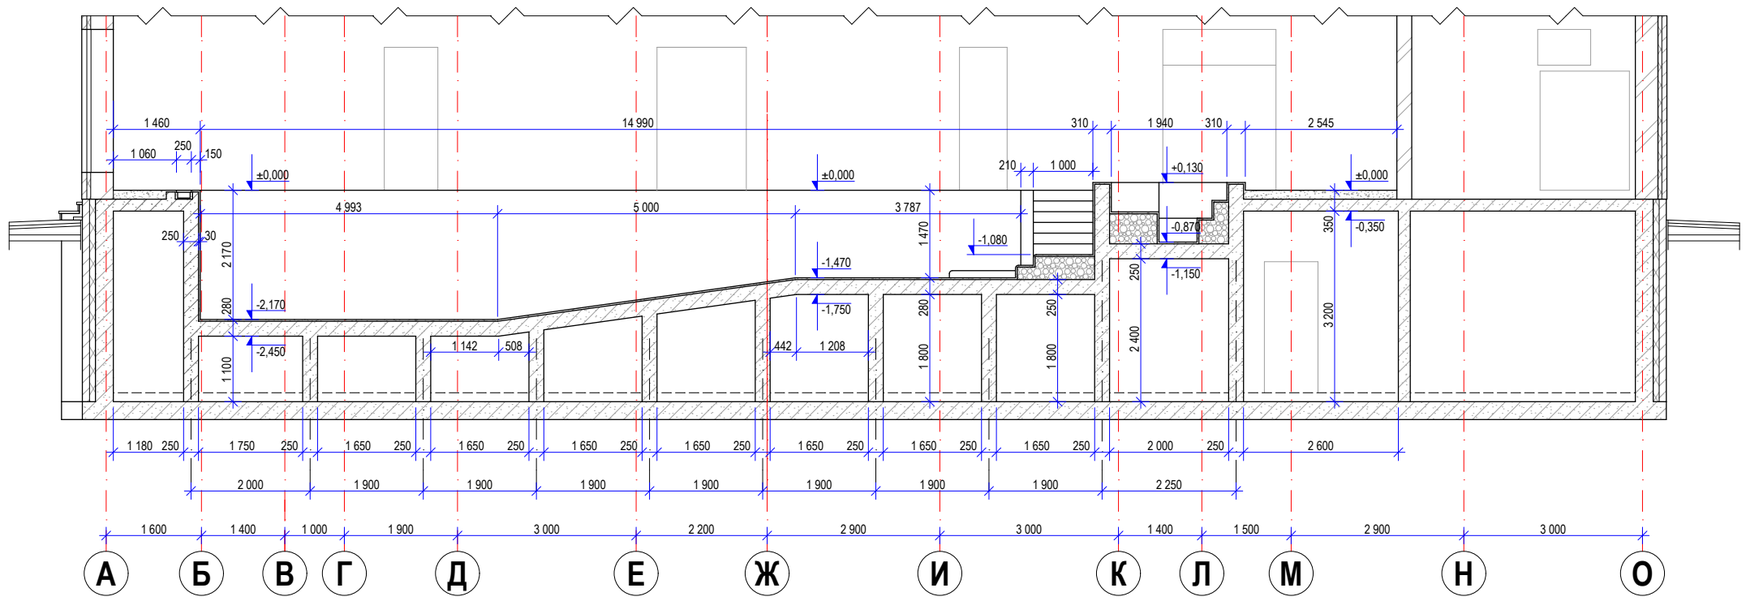

Примечание:
1. Разрезы замаркированы на листе 3.

					Заказчик: Частное лицо	шифр: 08-17-01-КЖ		
					Объект: Индивидуальный жилой дом			
Изм.	Лист	№ докум.	Подп.	Дата				
ГИП					Оздоровительный бассейн	Стадия	Лист	Листов
Разработал		Степанов				РП	6	57
Проверил		Дюдюев						
Т.контроль					Разрез I - I.	ООО "АСТРАПУЛ" 2017		

Взамен инв. №
Подп. и дата
Инв. № подл.