


План чаши на отм. 0,000.

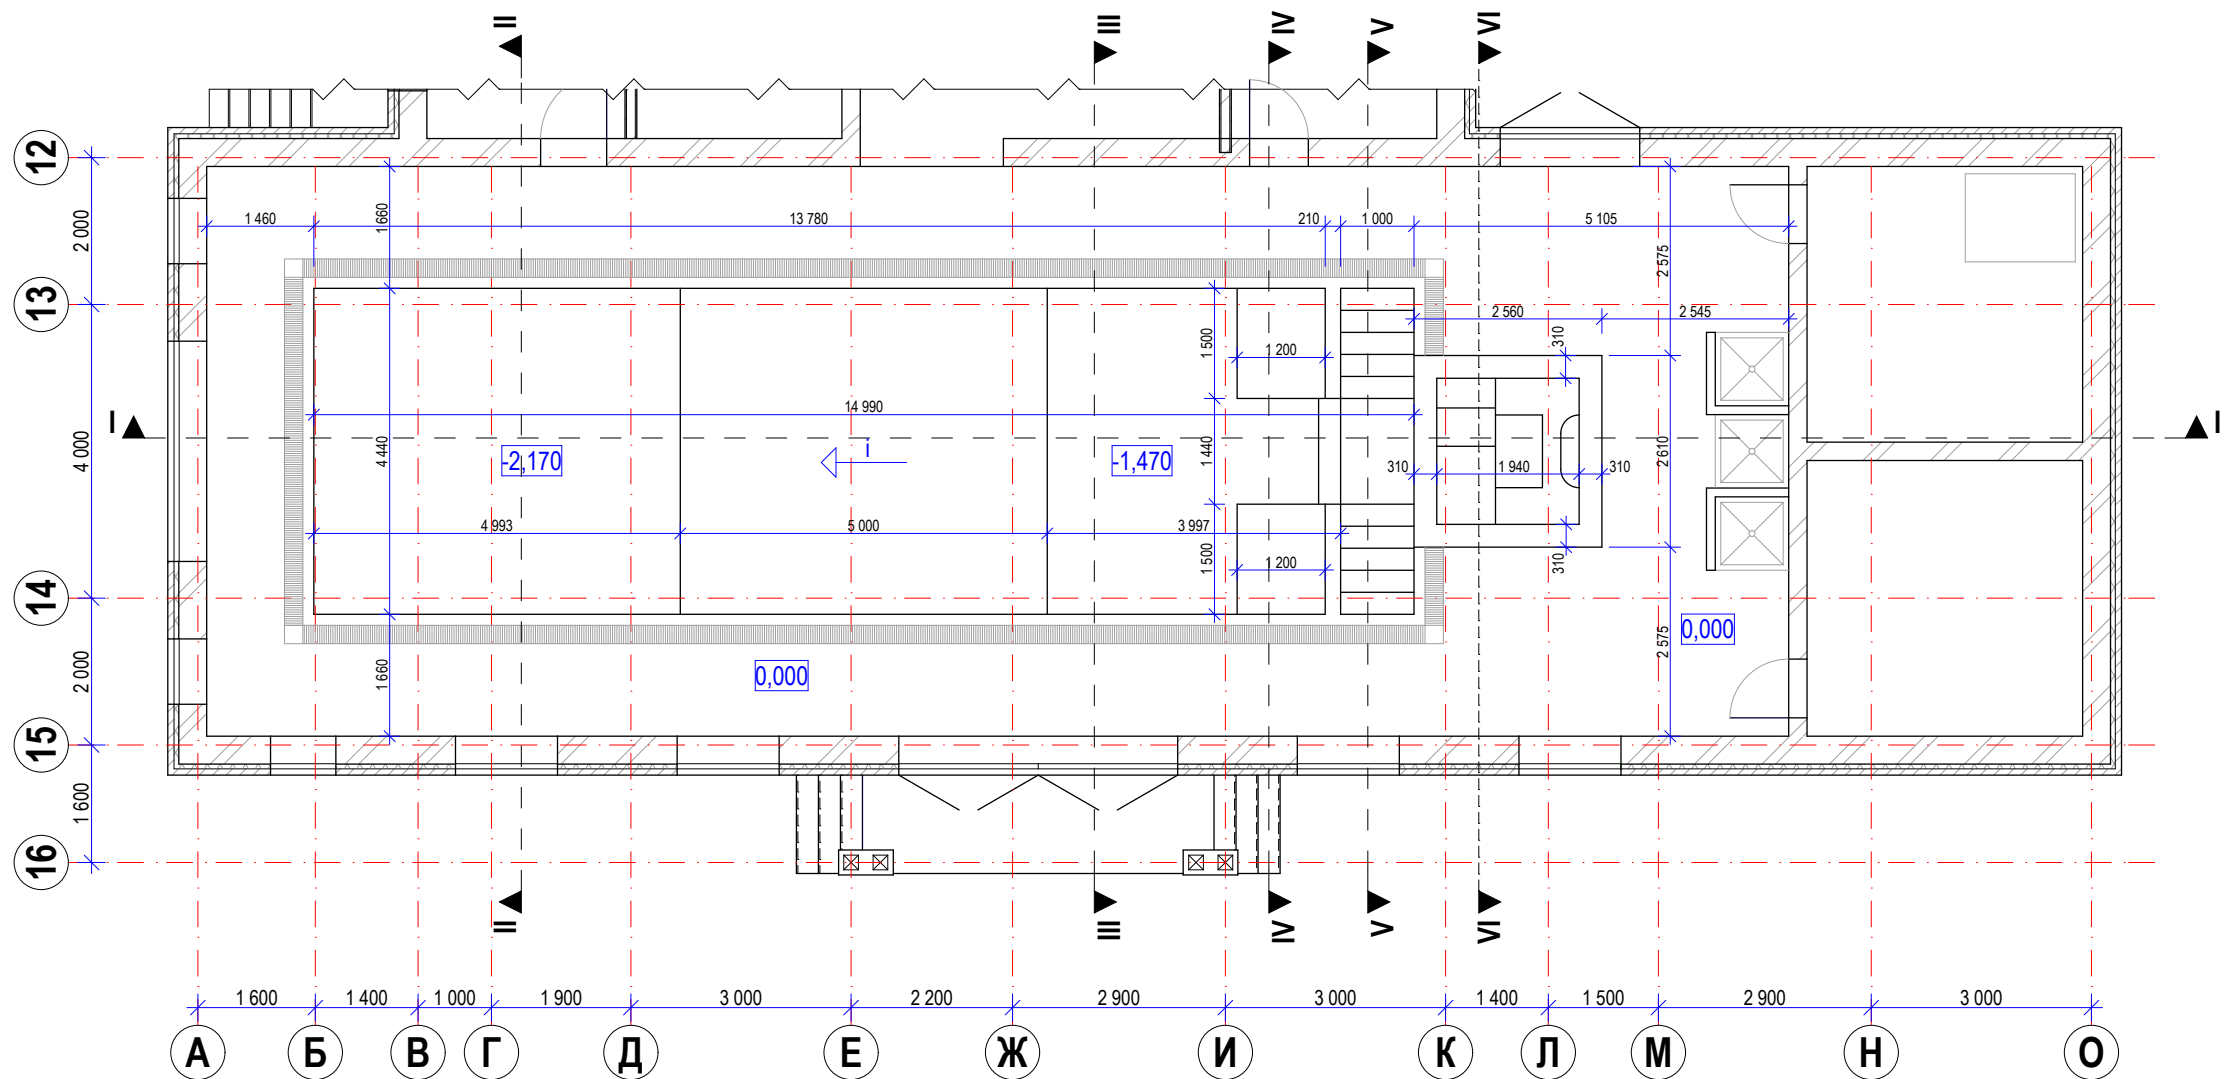

Примечание:
1. Разрезы замаркированы на листах 3, 4.

					Заказчик: Частное лицо шифр: 08-17-01-КЖ			
					Объект: Индивидуальный жилой дом			
Изм.	Лист	№ докум.	Подп.	Дата	Оздоровительный бассейн	Стадия	Лист	Листов
ГИП						РП	3	57
Разработал	Степанов							
Проверил	Дюдюев							
Т.контроль					План 0,000.		ООО "АСТРАПУЛ" 2017	

Инов. № подл.	Подп. и дата	Взамен инв. №