


## Опалубочный план чаши на отм. -0,030.

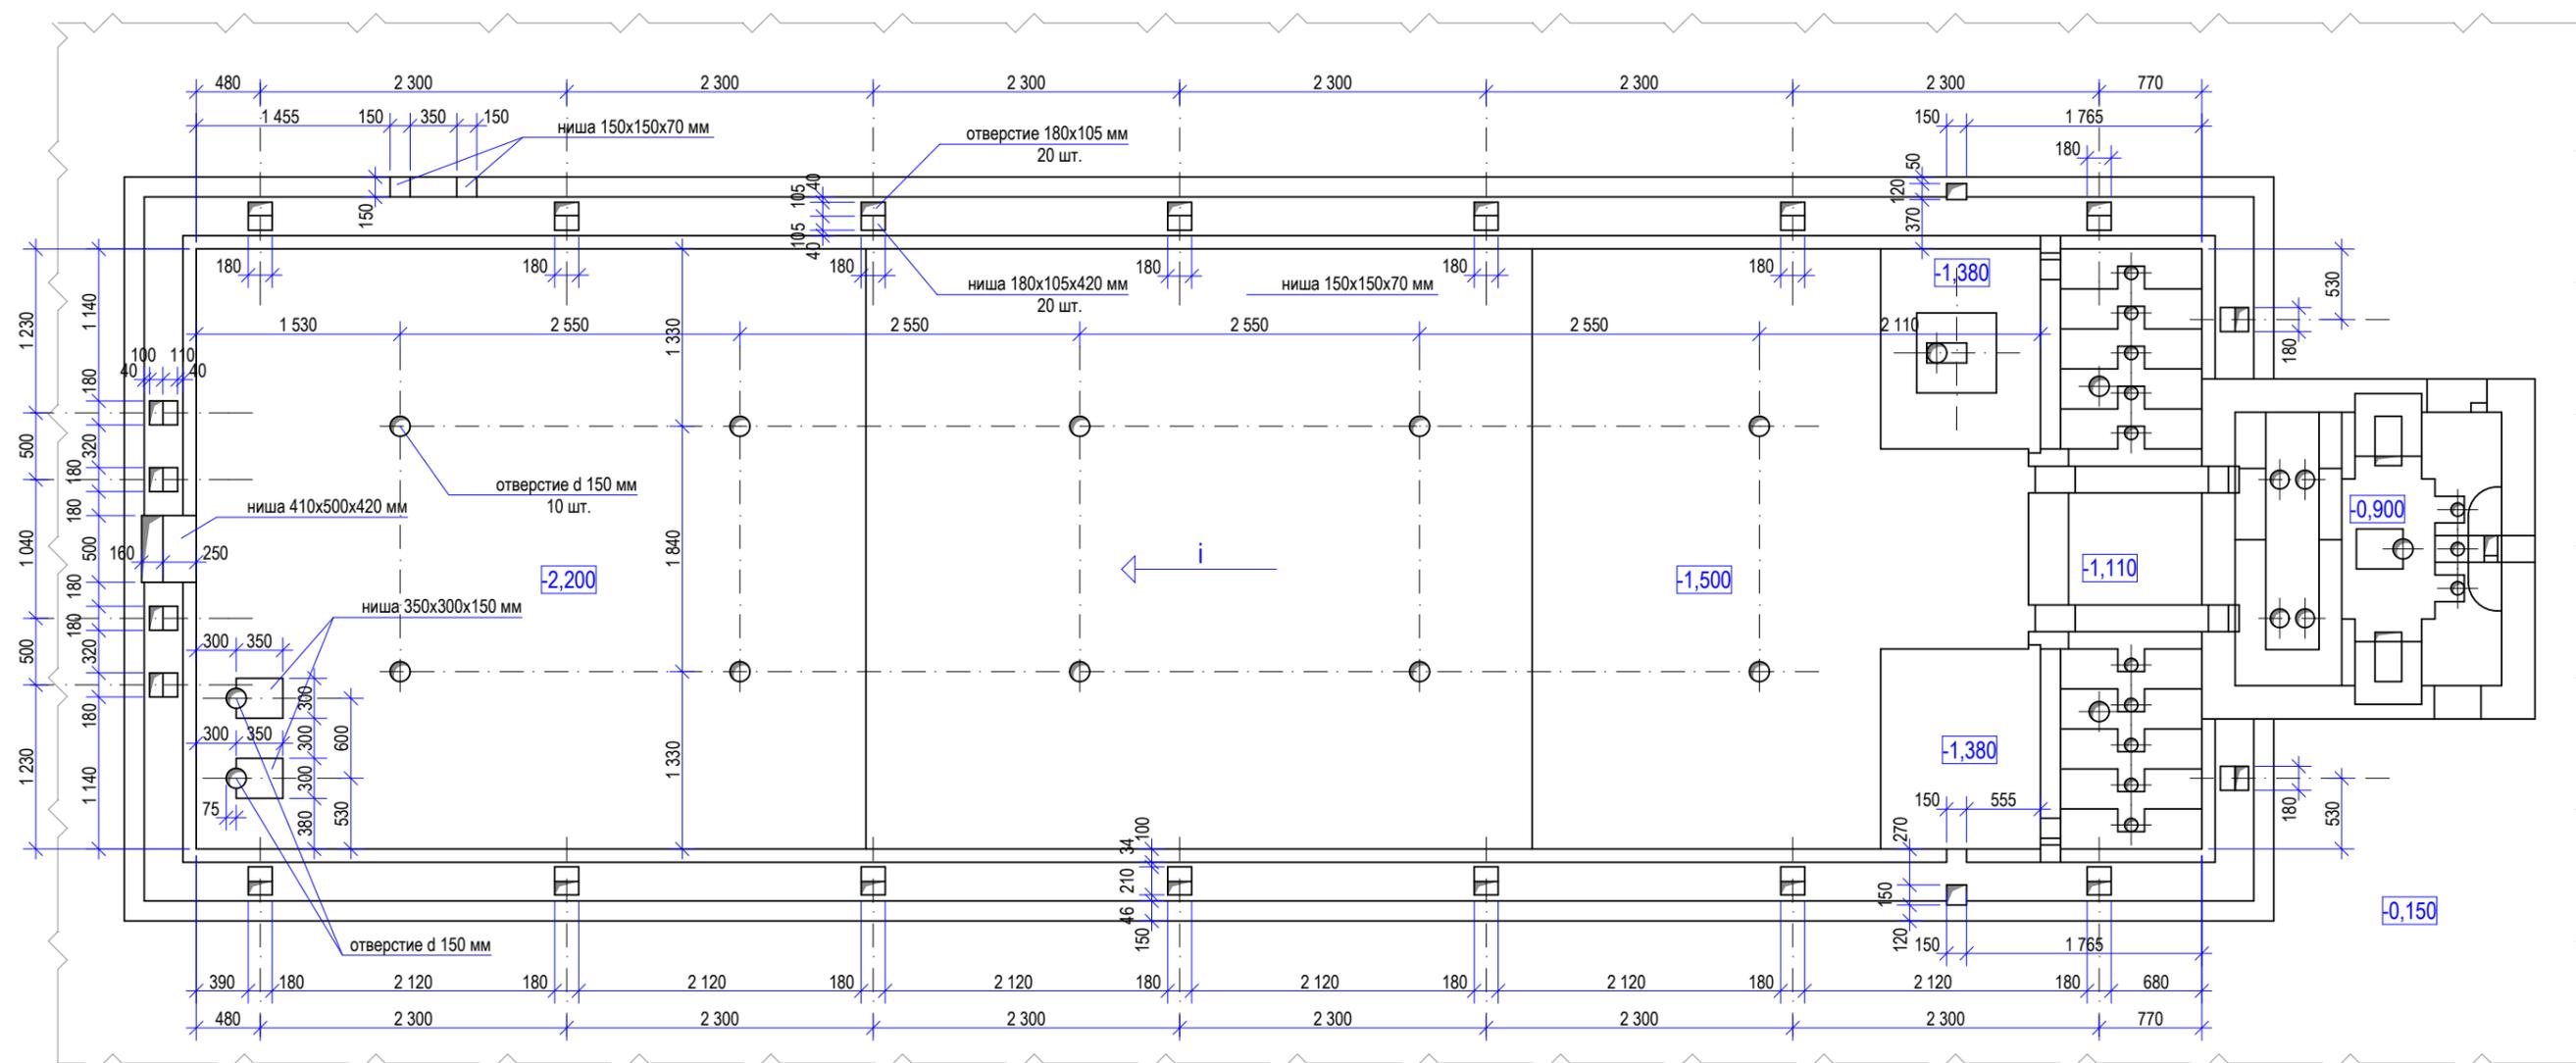

**Примечания:**

1. При устройстве опалубки ниш и отверстий арматуру у наружных граней бассейна не вырезать. Размеры и привязку ниш и отверстий перед установкой опалубки уточнять по проекту водоподготовки.
2. Отверстия размеров 300 мм и более в монолитных железобетонных стенах и плитах должны окаймляться дополнительной арматурой сечением не менее сечения рабочей арматуры (того же направления). Отверстия до 300 мм специальными стержнями не окаймлять.
3. Отверстия с размерами менее 200 мм располагать между арматурными стержнями.
4. Расположение ниш и отверстий в гидромассажной чаше смотреть в разделе КЖ проекта по водоподготовке.
5. Отверстия и ниши в уже существующих железобетонных конструкциях выполнять методом алмазной резки.
6. Значению отметки 0,000 соответствует уровень "чистого" пола в помещении бассейна.

						Заказчик: Частное лицо    шифр: 08-17-01-КЖ			
						Объект: Индивидуальный жилой дом			
Изм.	Лист	№ докум.	Подп.	Дата		Оздоровительный бассейн	Стадия	Лист	Листов
ГИП							РП	37	57
Разработал	Степанов								
Проверил	Дюдюев								
Т.контроль									
						Опалубочный план чаши на отм. -0,030.	ООО "АСТРАПУЛ" 2017		

Взамен инв. №
Подп. и дата
Инв. № подл.