


Изм. № подл.	Подп. и дата	Взамен инв. №

1. Укладку гидроизолирующего шнура MAPEI-IDROSTOP выполнять по предварительно очищенной от пыли и мусора бетонной поверхности между внешней и внутренней арматурными сетками армирования стен чаши.
2. Фиксацию шнура на бетонной поверхности производить гидроизоляционным клеем MAPEI - IDROSTOP- MASTIK.
3. Шнур MAPEI-IDROSTOP применять во всех местах прерывания бетонирования.

Узел б. М 1 : 10.

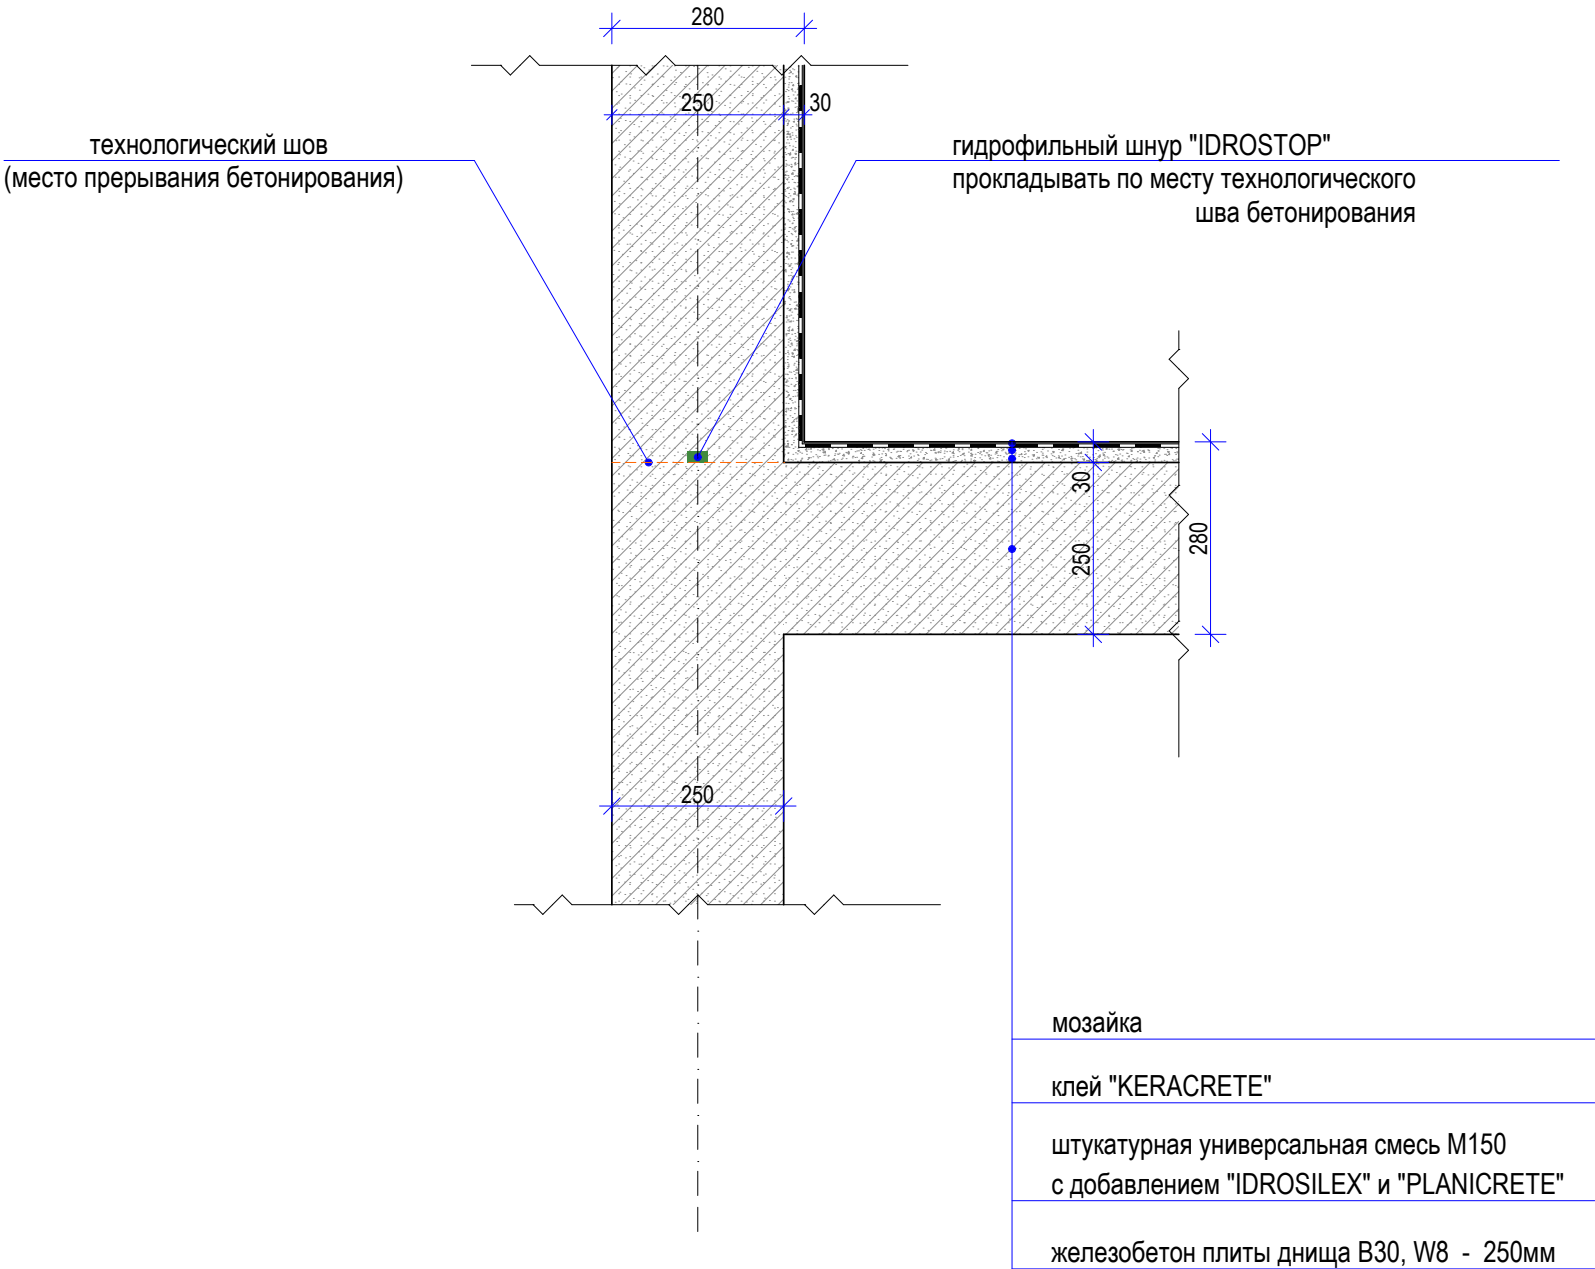

Узел замаркирован на листе 9.

					Заказчик: Частное лицо шифр: 08-17-01-КЖ			
					Объект: Индивидуальный жилой дом			
Изм.	Лист	№ докум.	Подп.	Дата	Оздоровительный бассейн	Стадия	Лист	Листов
ГИП						РП	36	57
Разработал	Степанов							
Проверил	Дюдюев							
Т.контроль					Узел б. М 1 : 10.		ООО "АСТРАПУЛ" 2017	