


Переливная емкость. План на отм. -1,550.

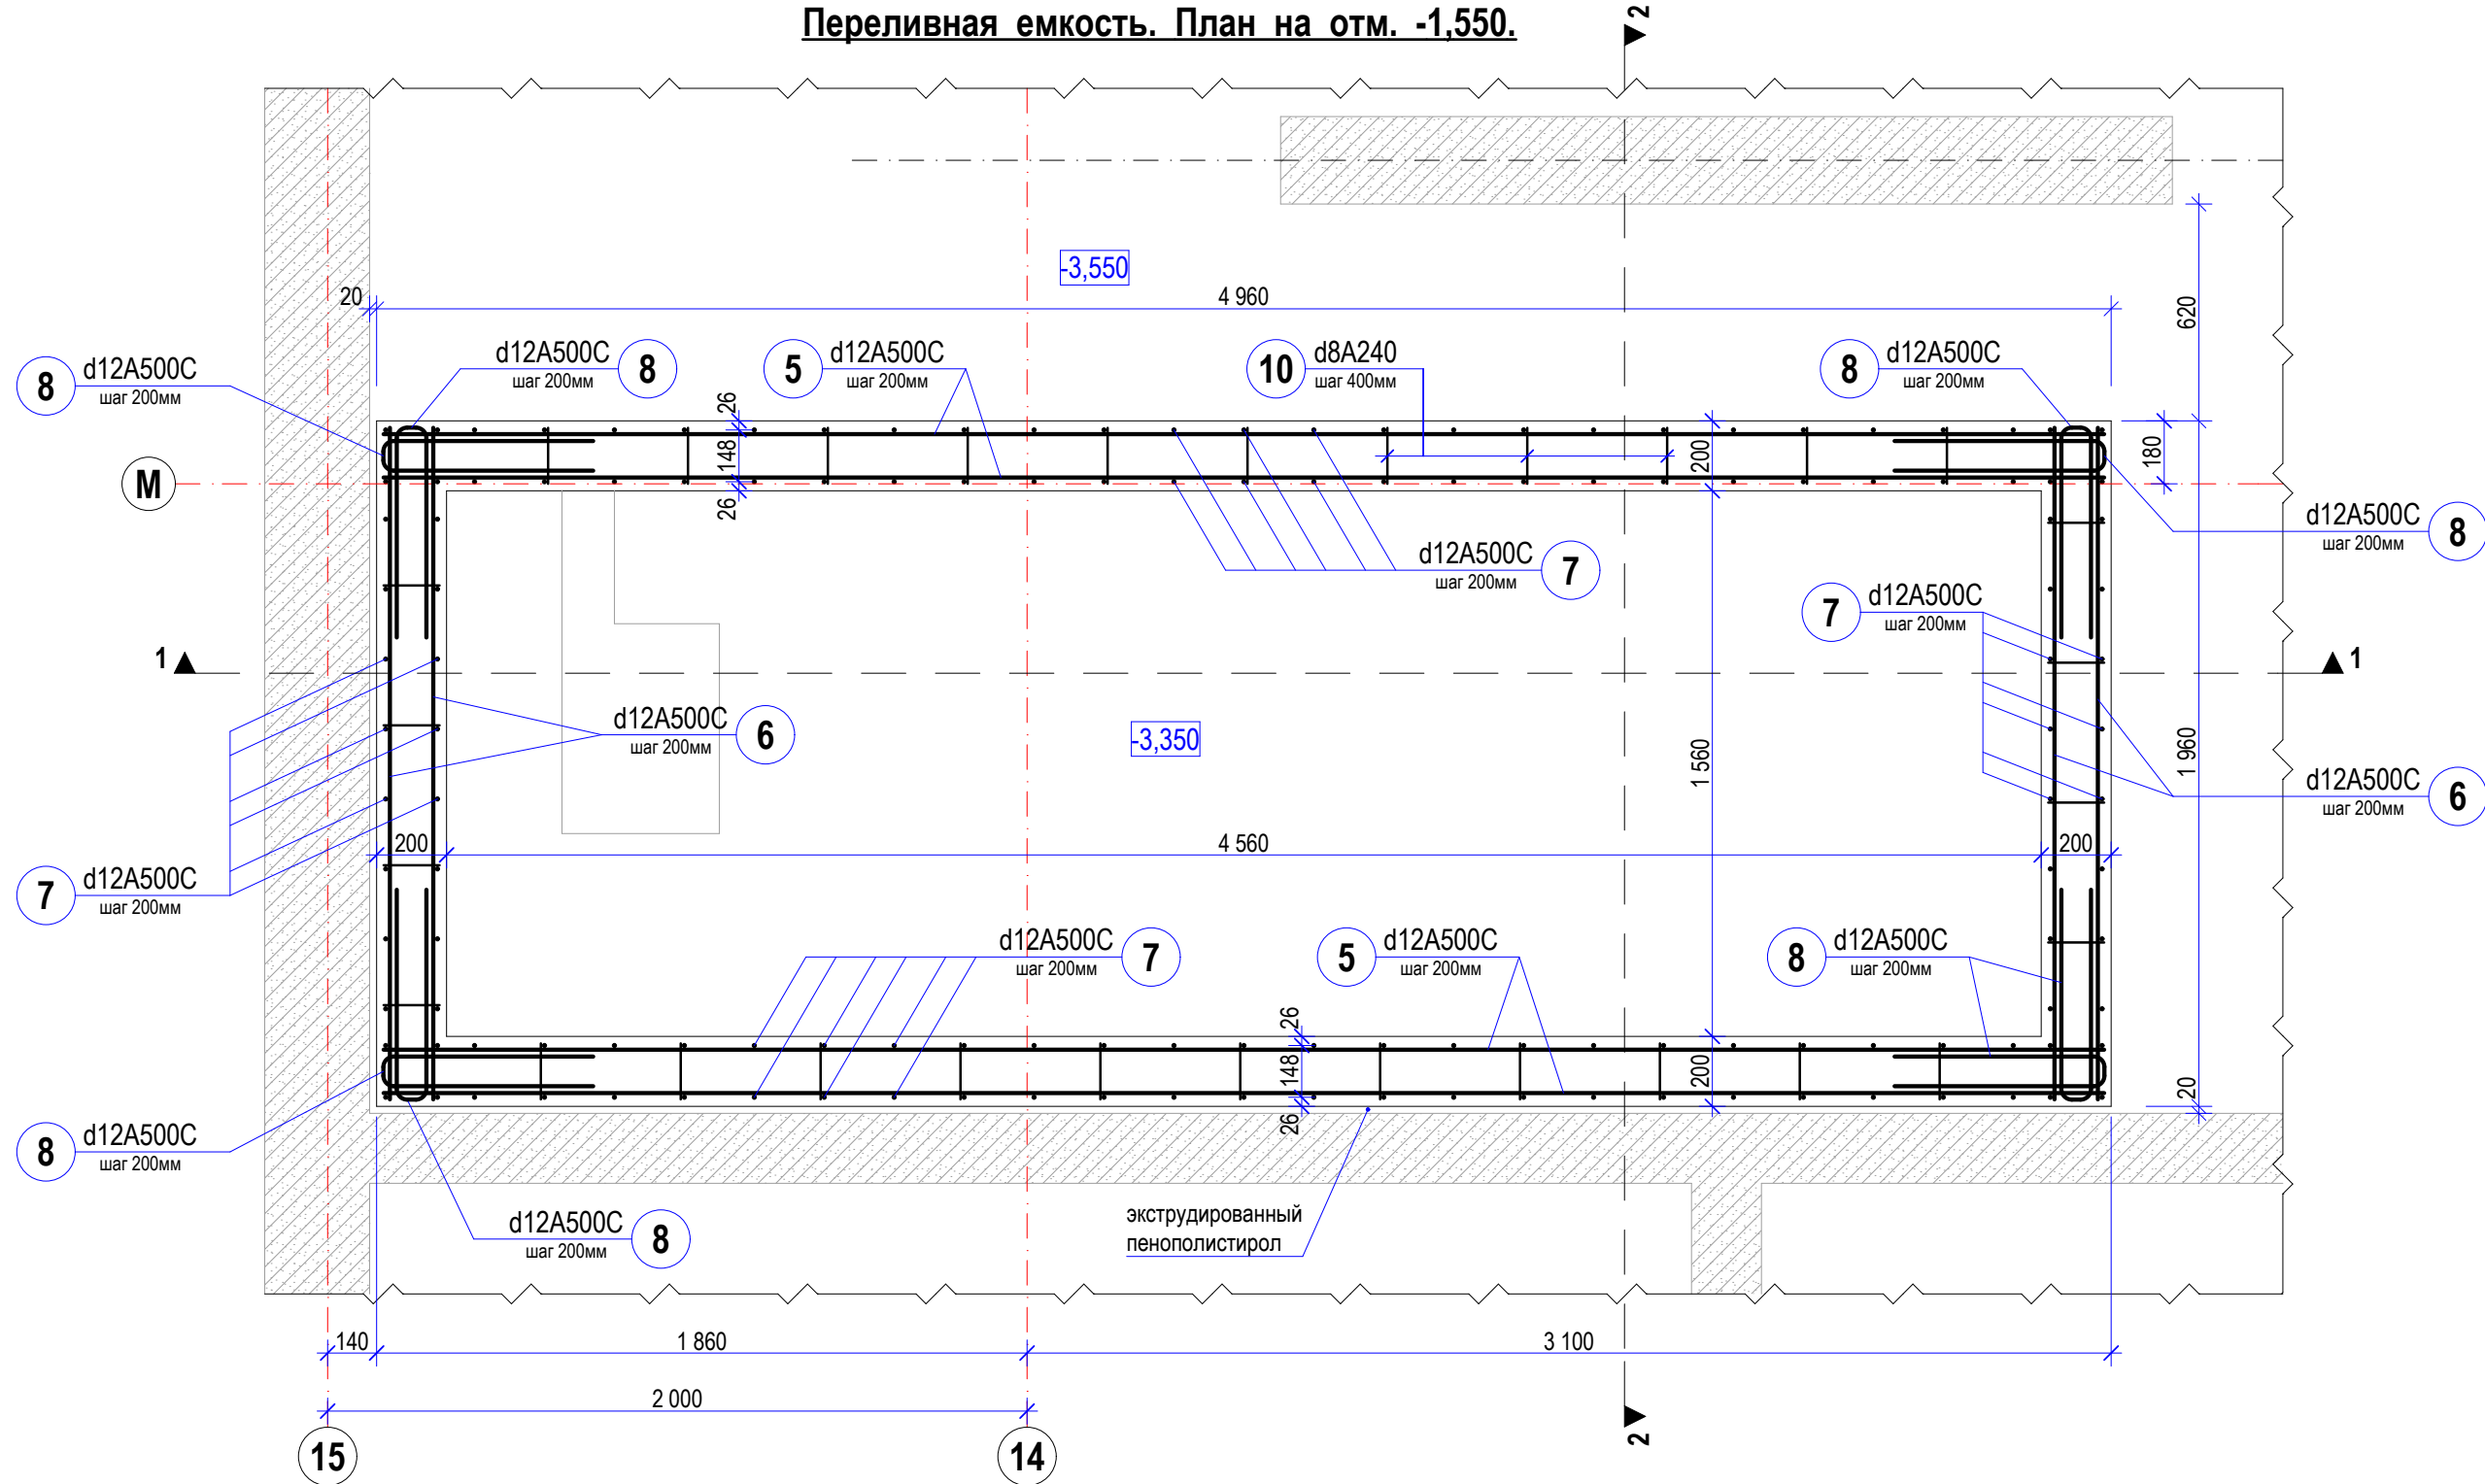

Примечания:
1. Арматура должна соответствовать ГОСТ Р 52544-206 и ГОСТ 5781-82.
2. Защитный слой рабочей арматуры не менее 20 мм.
3. Все узлы соединений и пересечений арматурных стержней выполнять вязальной проволокой.
Диаметр сечения вязальной проволоки 1,0 - 1,5 мм.
4. Спецификацию арматурных изделий см. на листе 57.
5. При устройстве опалубки ниш и отверстий арматуру у наружных граней емкости не вырезать. После установки опалубки ниш и отверстий выполнить обводное армирование.
Размеры и привязку ниш и отверстий см. в проекте ВП.

					Заказчик: Частное лицо шифр: 08-17-01-КЖ			
					Объект: Индивидуальный жилой дом			
Изм.	Лист	№ докум.	Подп.	Дата	Оздоровительный бассейн	Стадия	Лист	Листов
ГИП						РП	55	57
Разработал			Степанов					
Проверил			Дюдюев					
Т.контроль					Переливная емкость. План на отм. -1,550.		ООО "АСТРАПУЛ" 2017	

Взамен инв. №	
Подп. и дата	
Инв. № подл.	