


Фрагмент I.

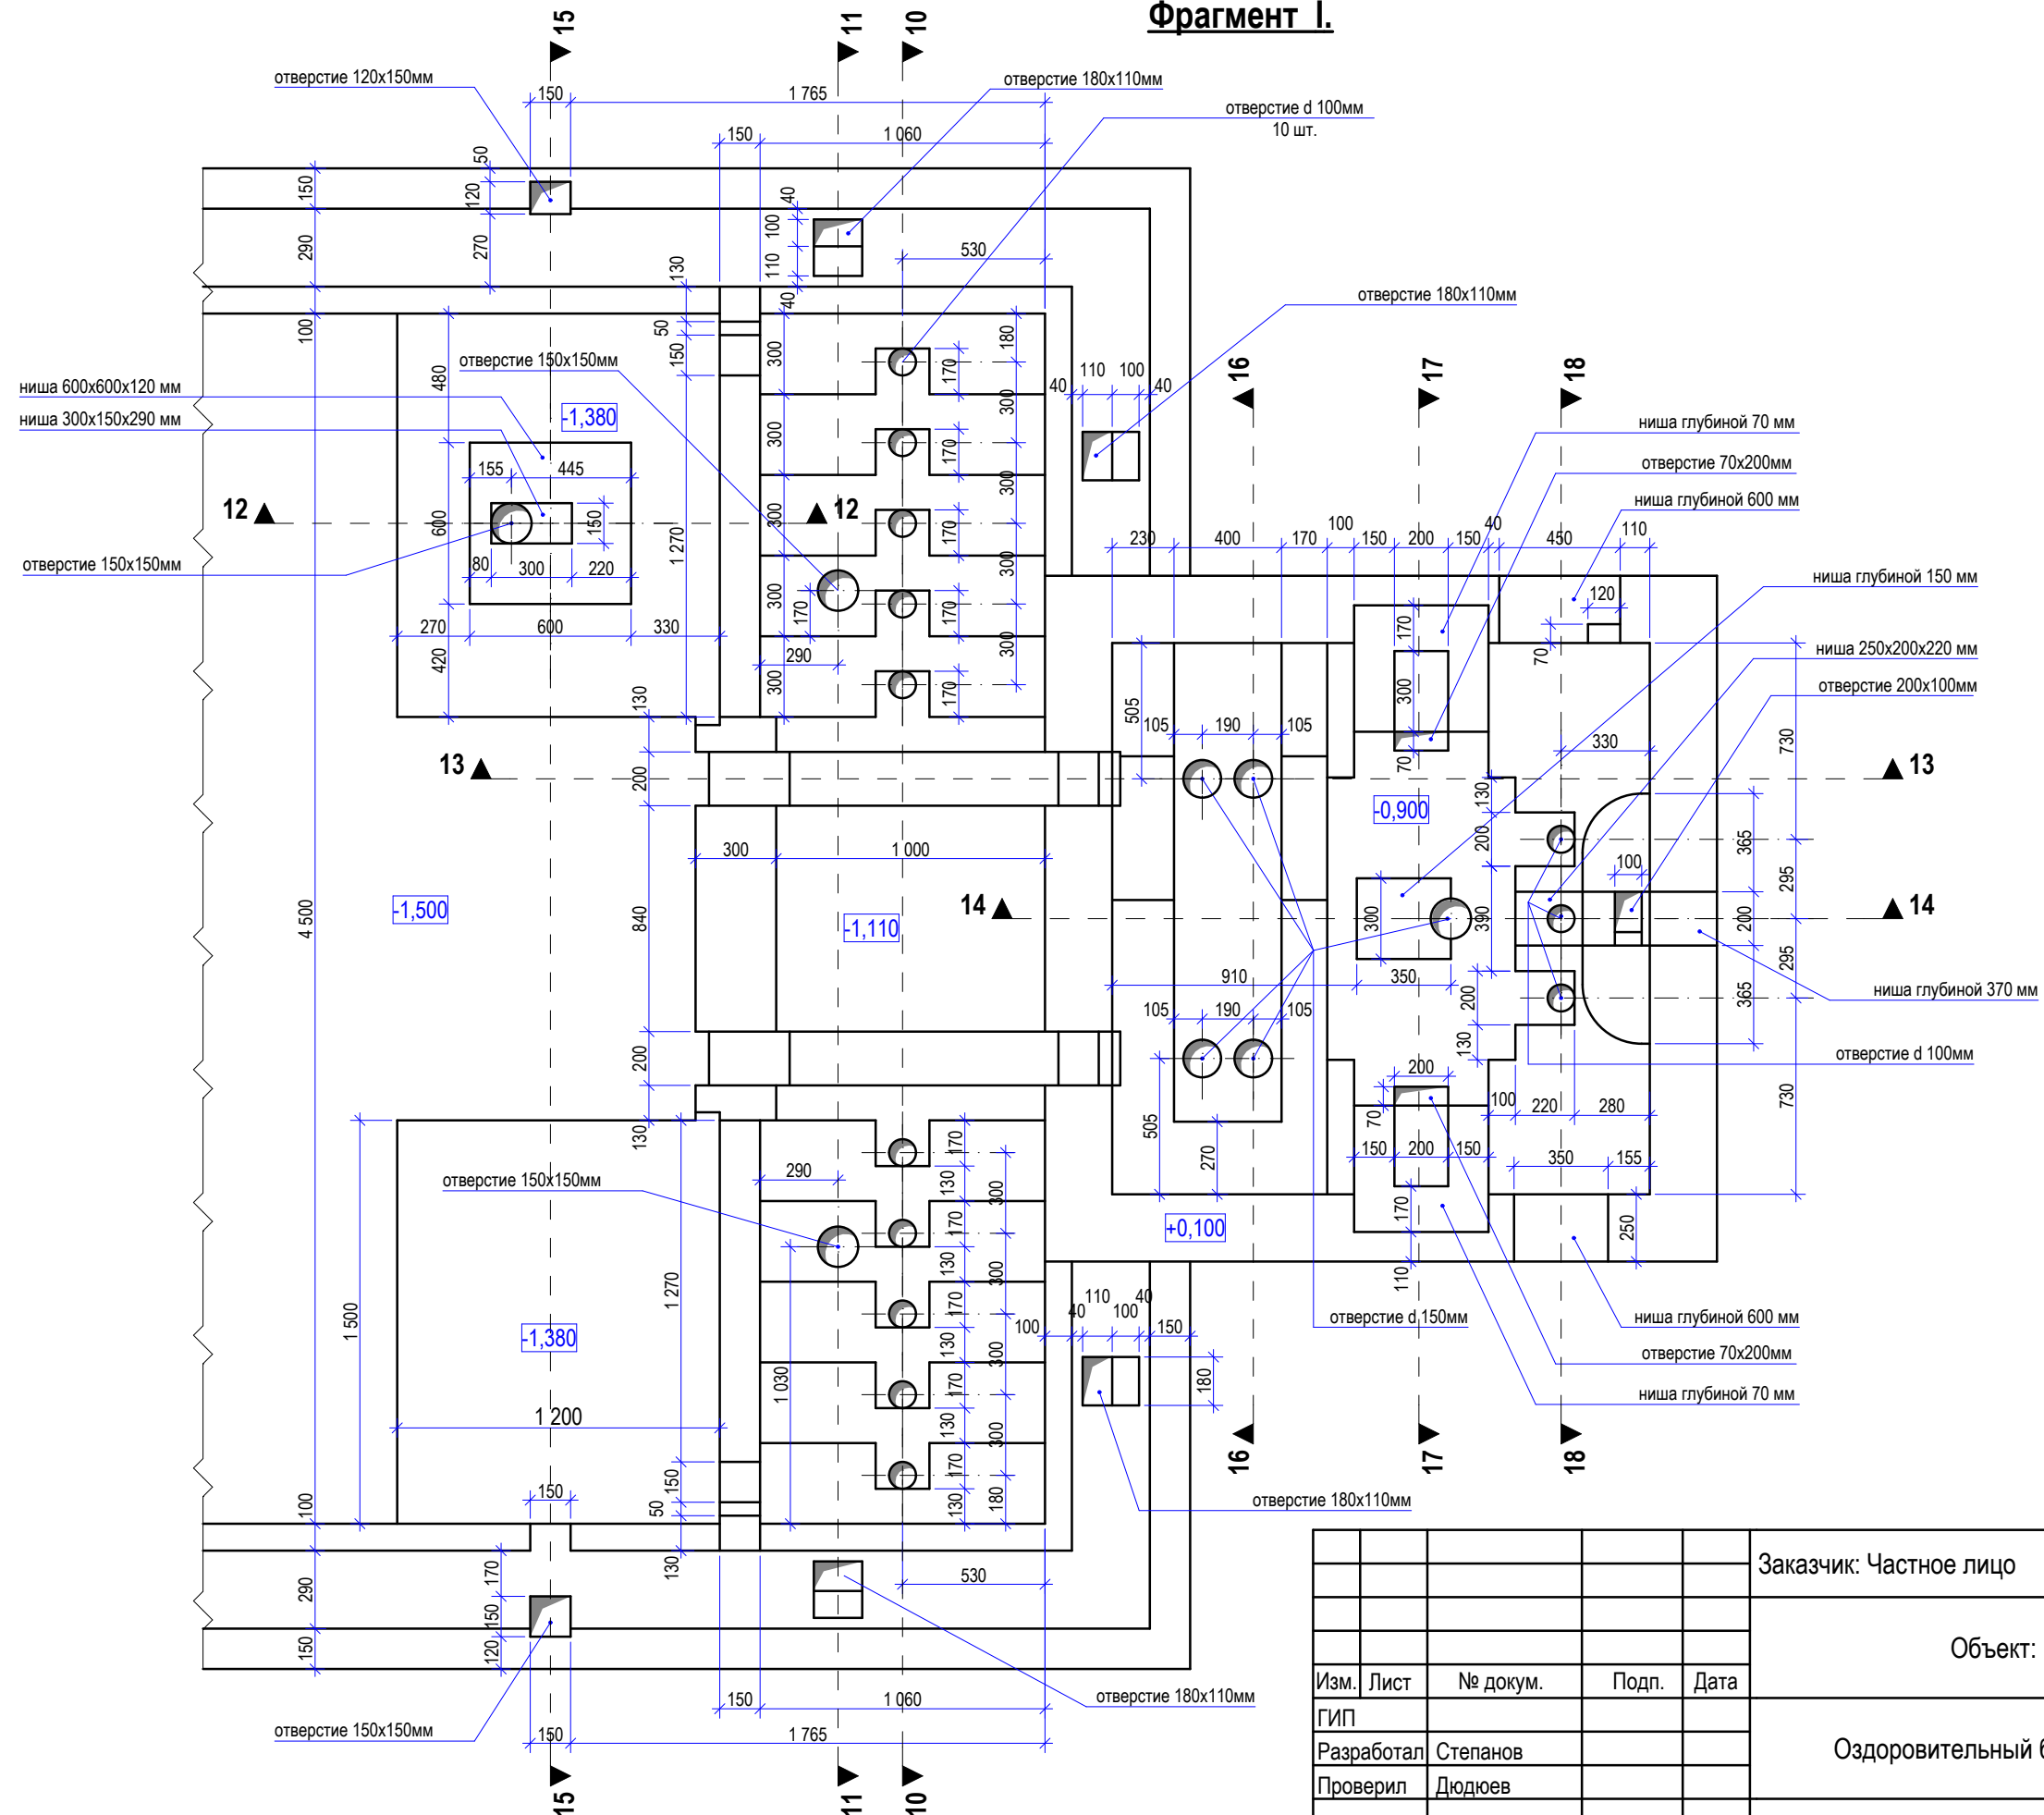

Отметка уровня чистого пола в помещении бассейна принята 0,000.

					Заказчик: Частное лицо шифр: 08-17-01-КЖ			
					Объект: Индивидуальный жилой дом			
Изм.	Лист	№ докум.	Подп.	Дата	Оздоровительный бассейн.	Стадия	Лист	Листов
ГИП						РП	42	57
Разработал	Степанов							
Проверил	Дюдюев							
					Отверстия и ниши. Фрагмент I.	ООО "АСТРАПУЛ" 2017		
Т.контроль								