


СОГЛАСОВАНО:			
Взамен инв. №			
Подп. дата			
Инв. № подл.			

План чаши на отм. -0,550.

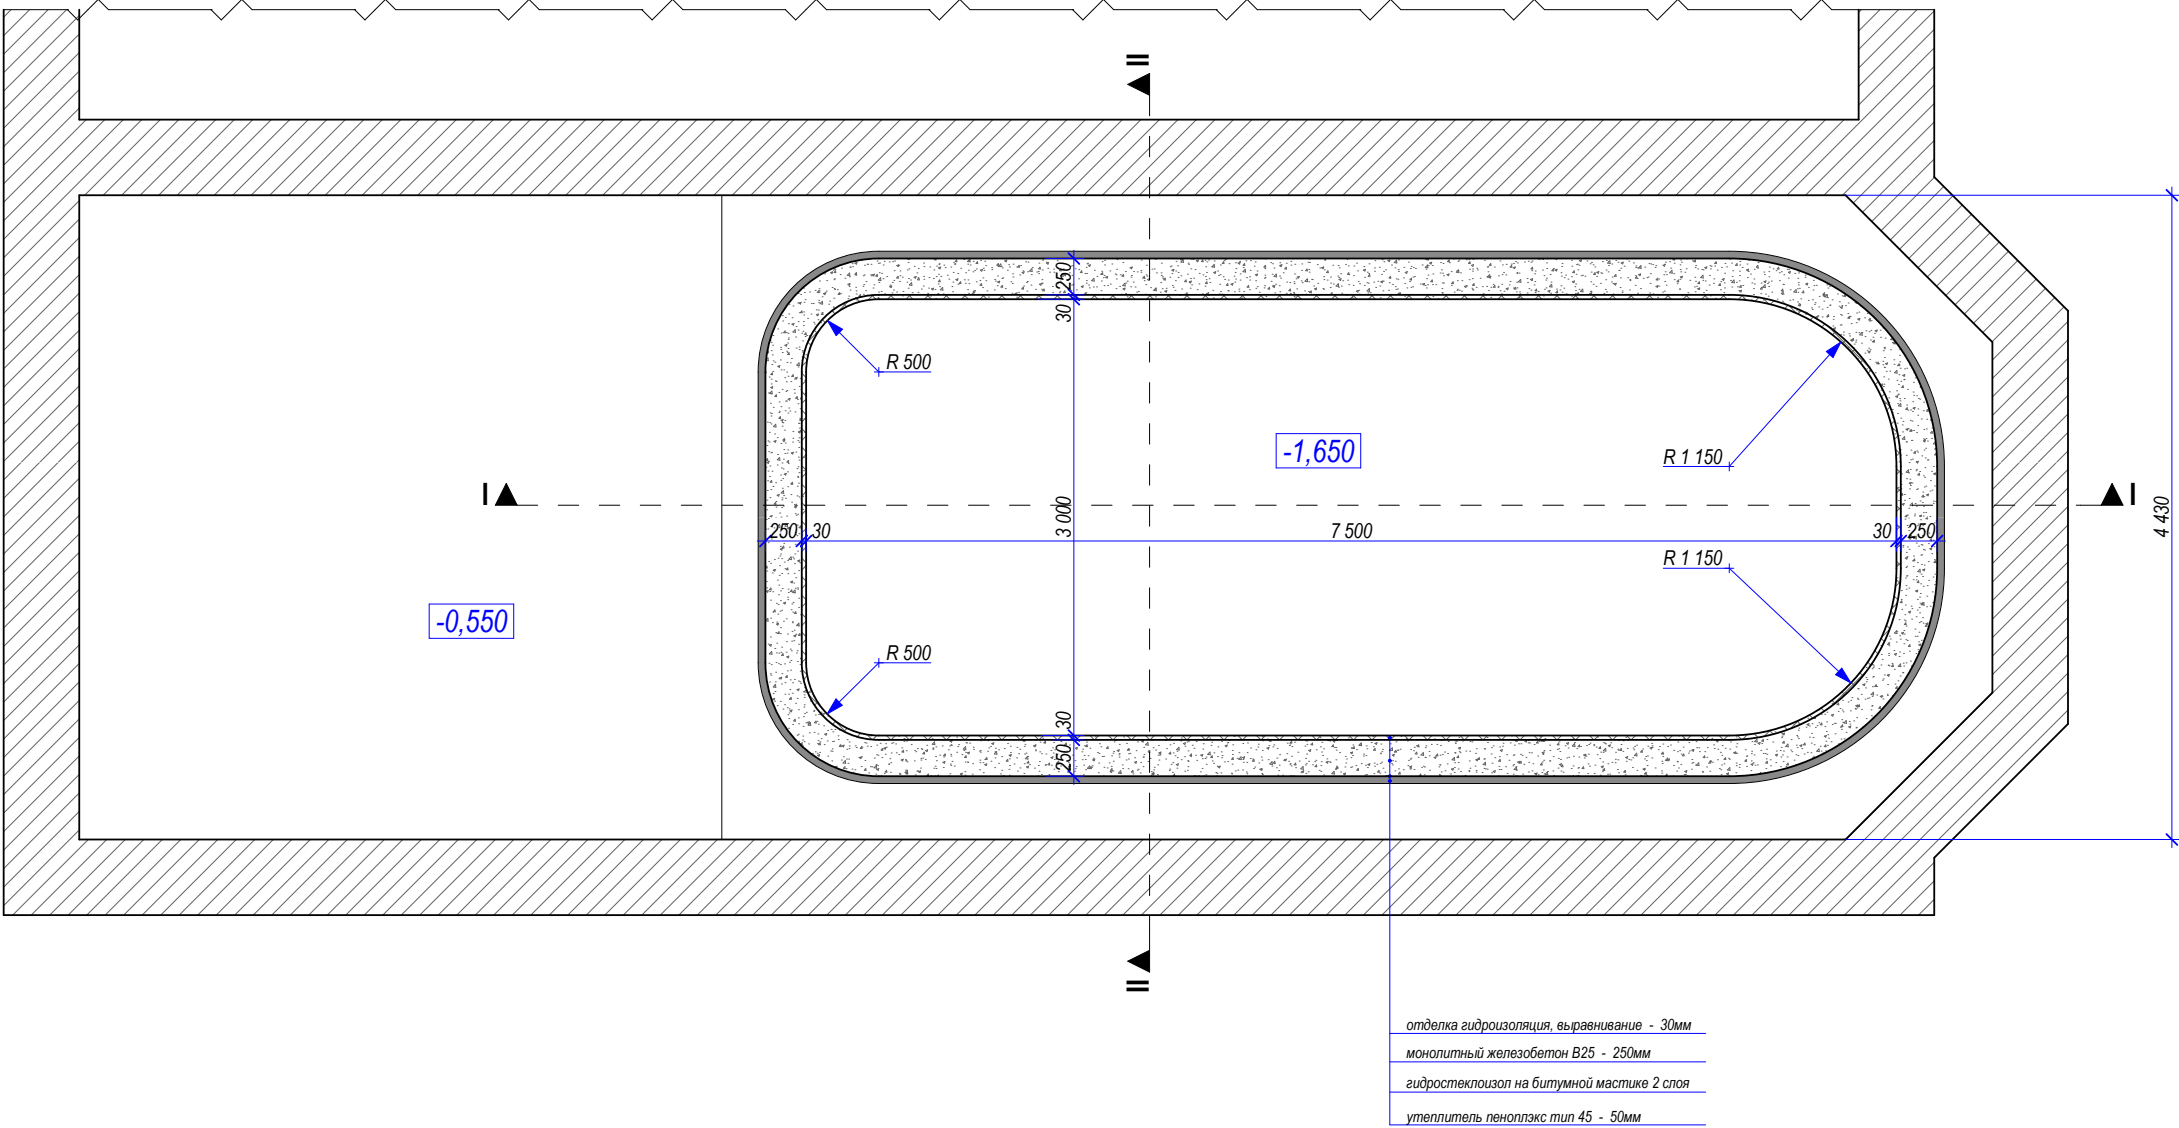

						Заказчик: Заказ: 02/15				
						Объект: Индивидуальный жилой дом				
Изм.	Кол.уч.	Лист	№ док.	Подп.	Дата			Стадия	Лист	Листов
Разработал	Кольцов				Р			5	15	
Проверил	Степанов									
						План чаши на отм. -0,550.		ООО "АСТРАПУЛ", 2015		